


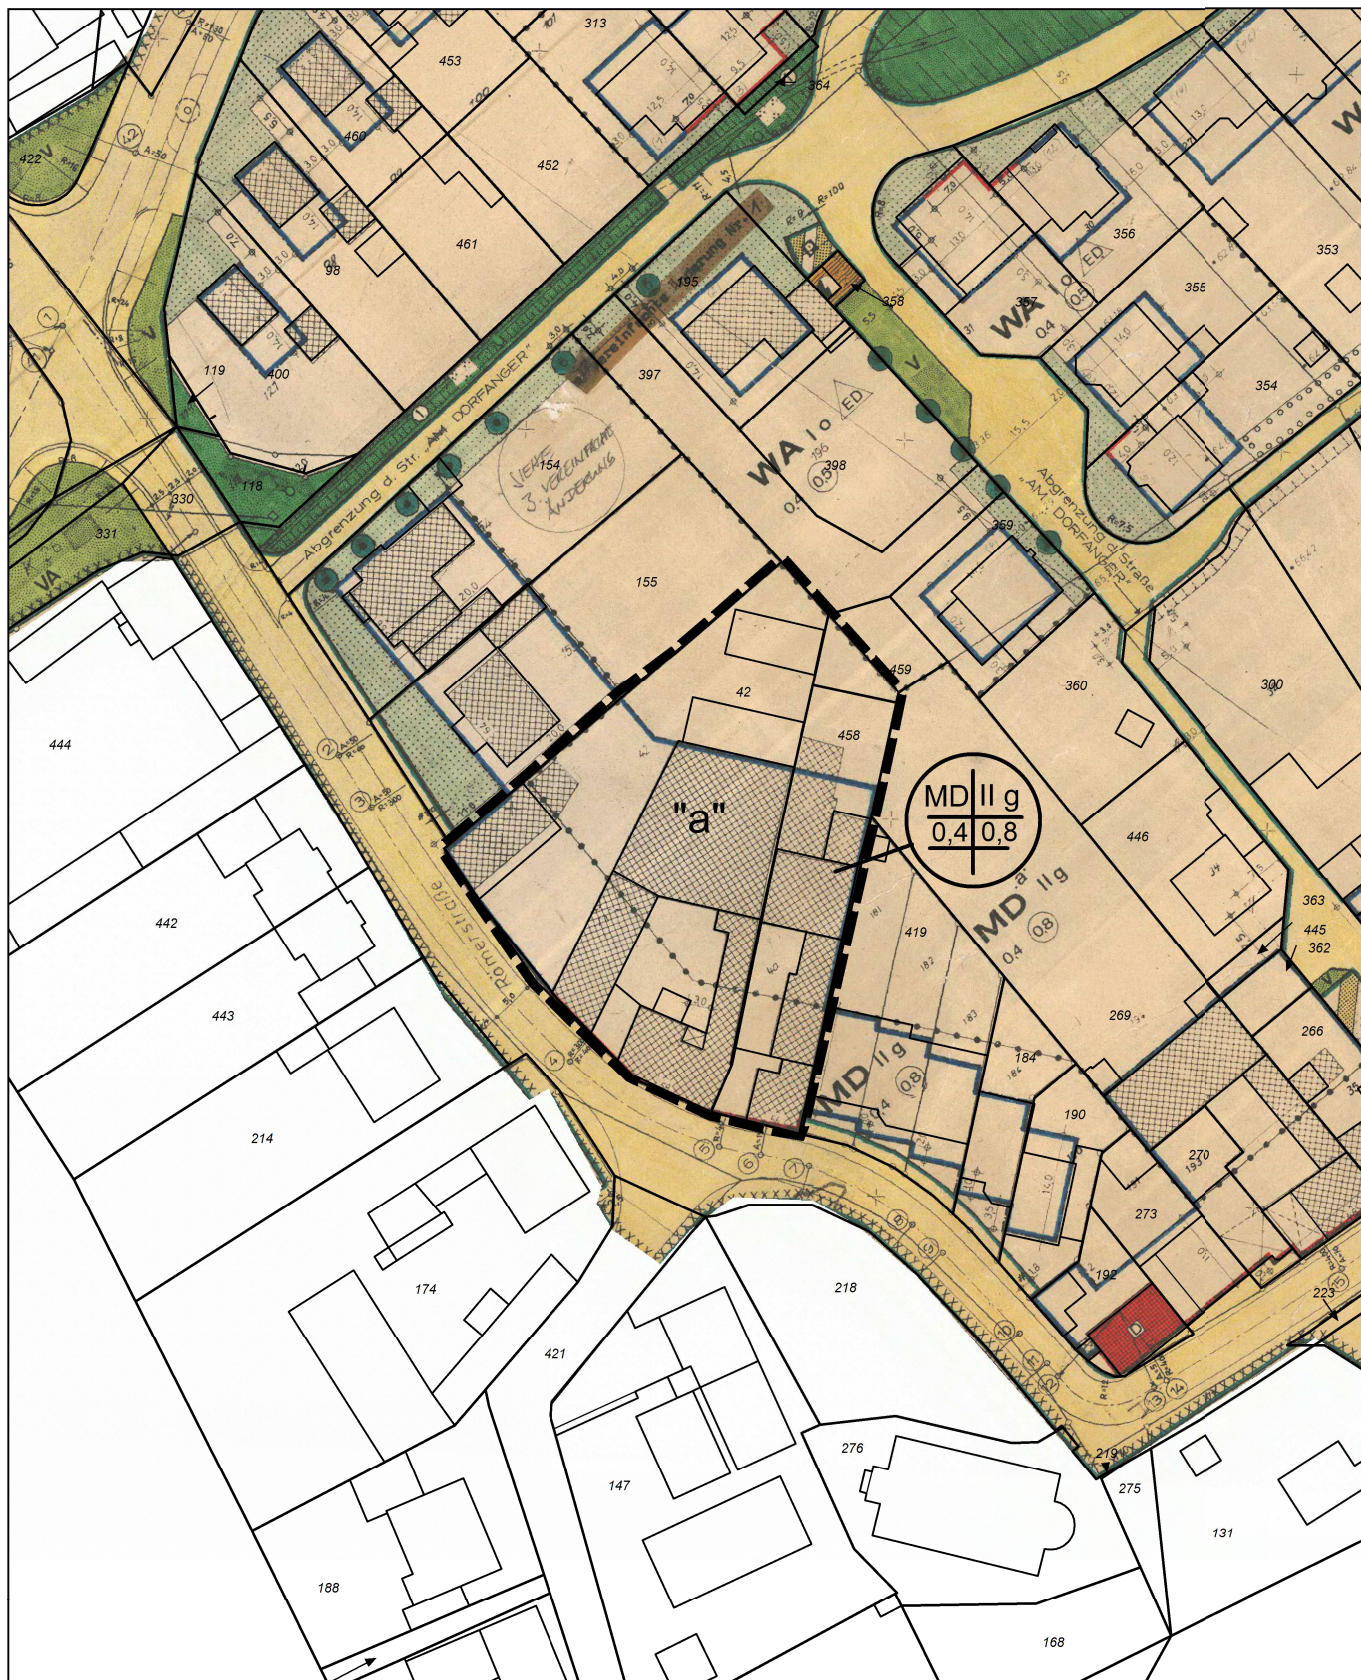

BP OE 04 "Dorfanger"

7. vereinfachte Änderung

Geltungsbereich

Gem. Oekoven, Flur 5

Flurstücke 300, 302, 374, 375, 25, 33, 165, 401, 160, 163, 156, 261, 262, 258, 20, 257, 254, 253, 250, 306, 308, 42, 458, 266, 362

Datum: 01.12.2020

Gemeinde Rommerskirchen

Bahnstraße 51

41569 Rommerskirchen

Maßstab 1:1000

