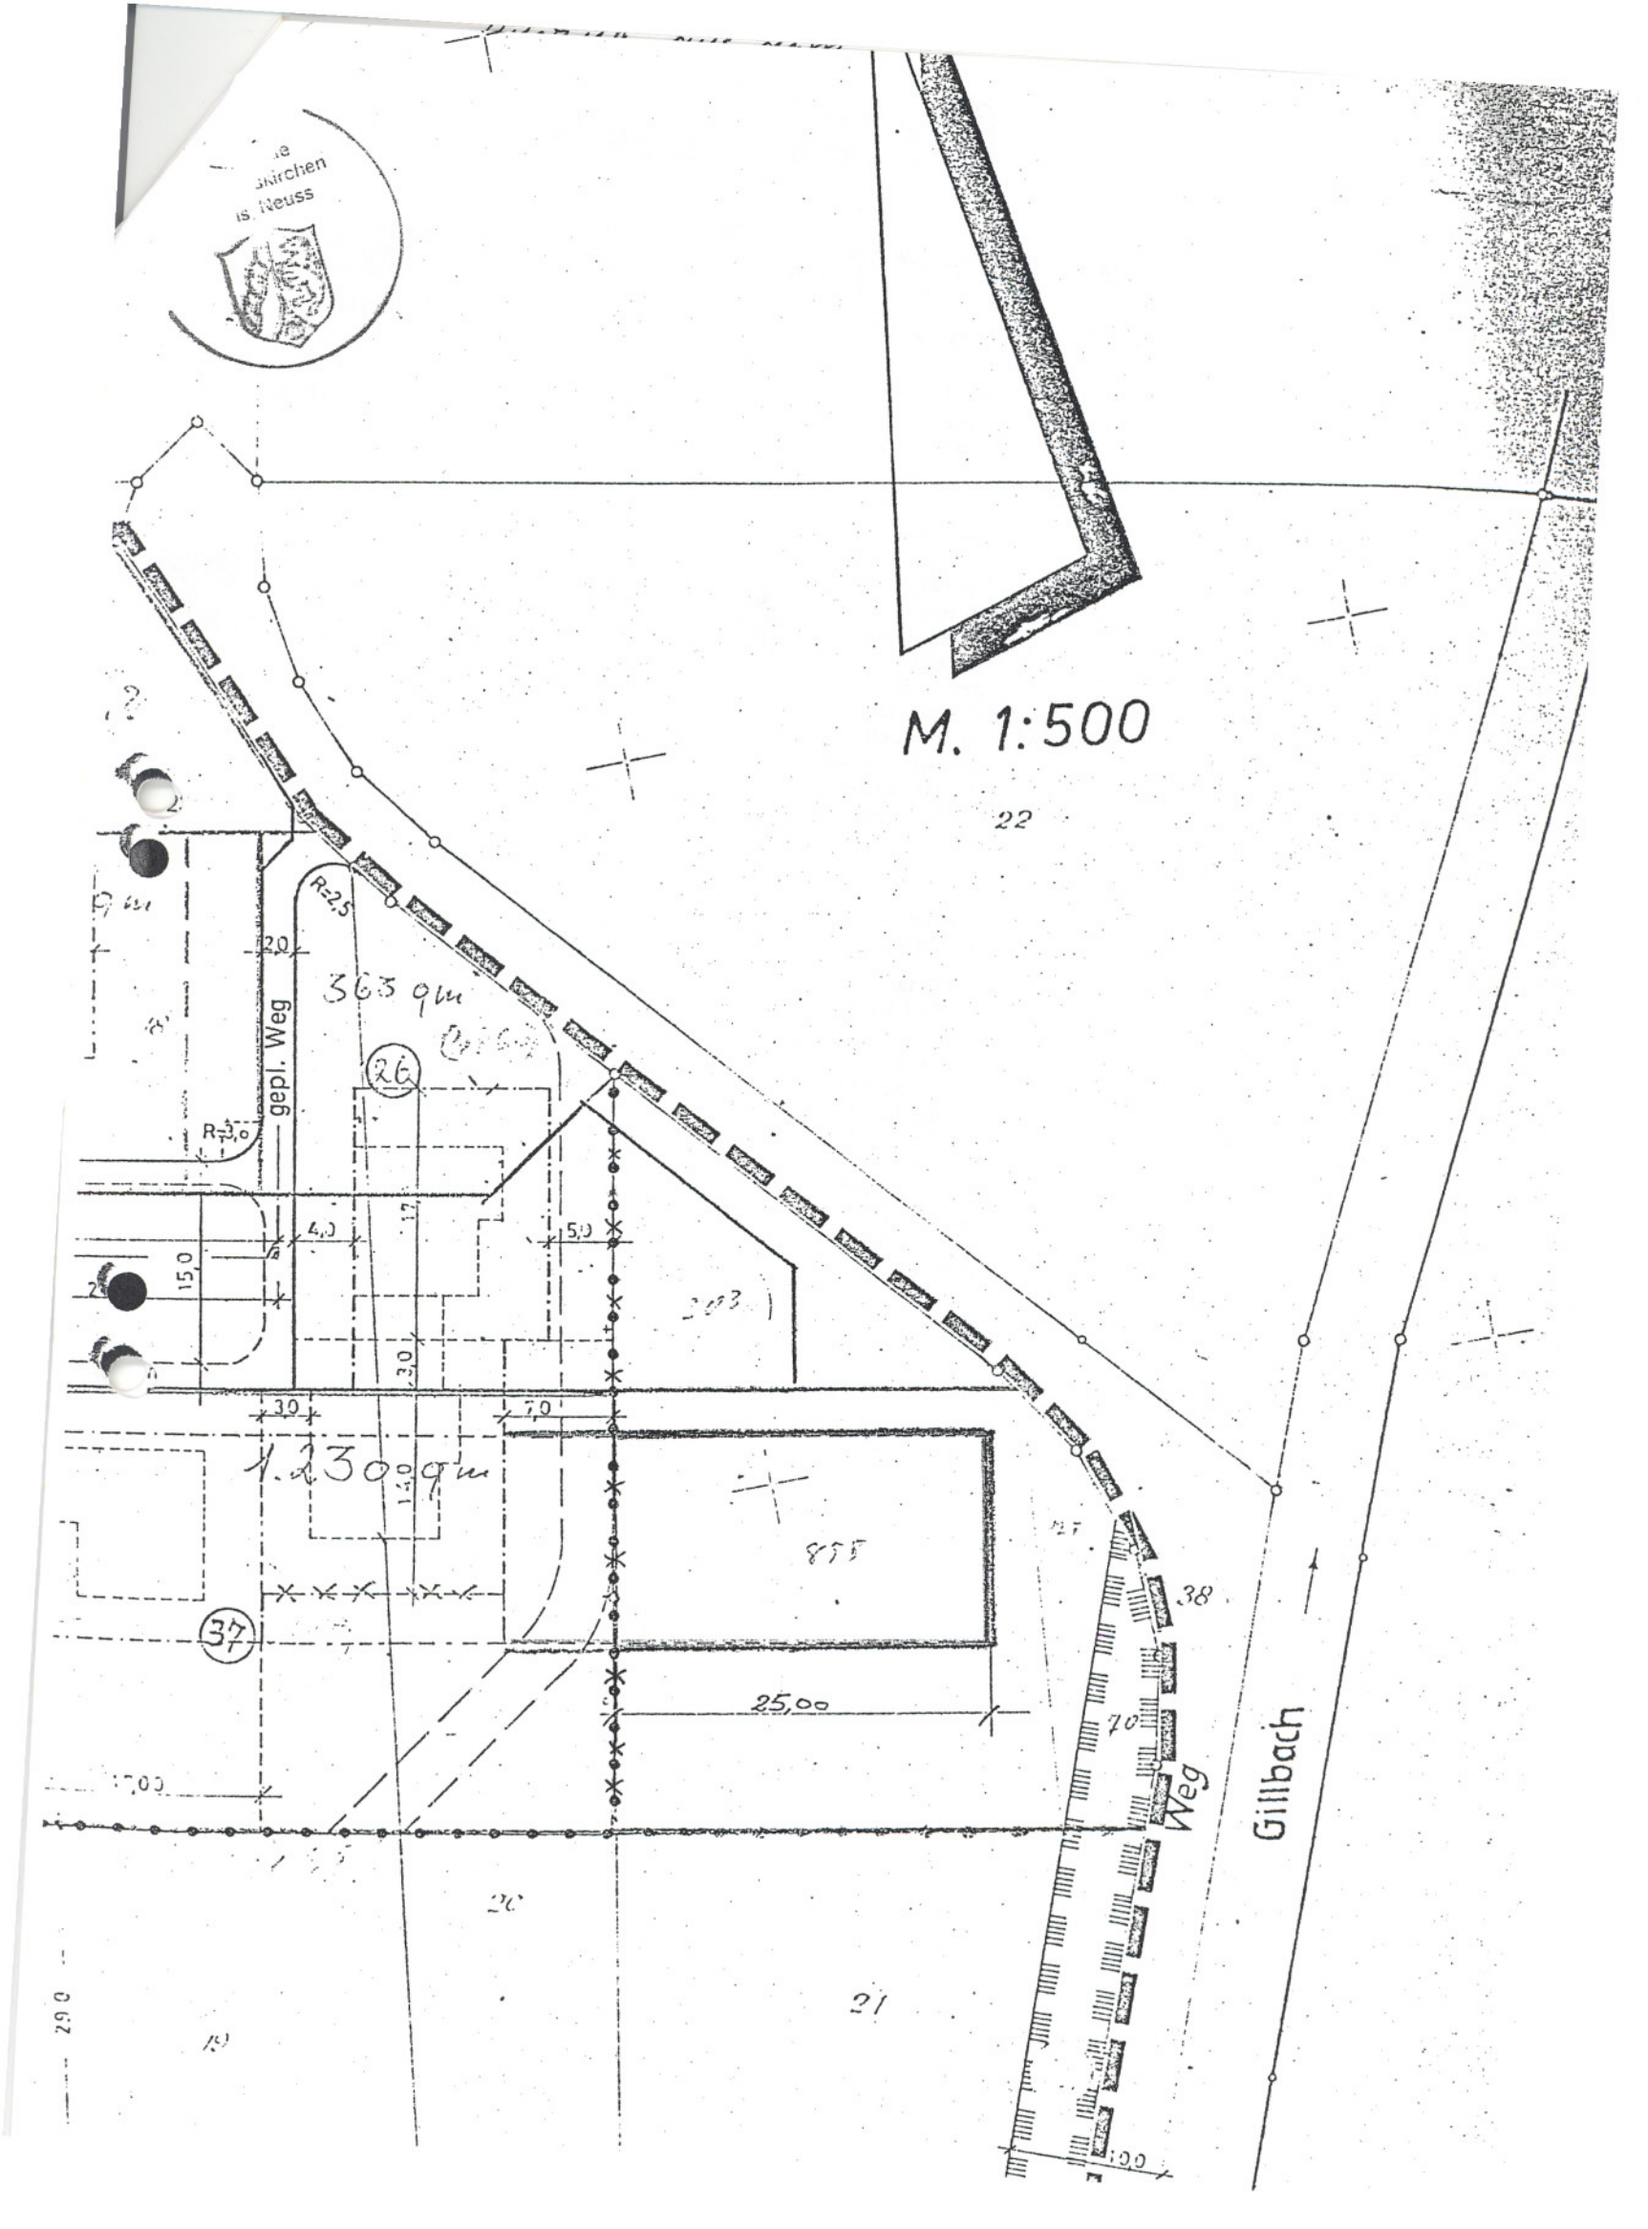
M. 1:500
22
R=2,5
2,0
363 qm
26
gepl. Weg
R=3,0
4,0
5,0
15,0
3,0
3,0
7,0
1.230 qm
14,0
855
37
38
25,00
17,00
Weg
Gillbach
20
21
19
29,0
10,00