


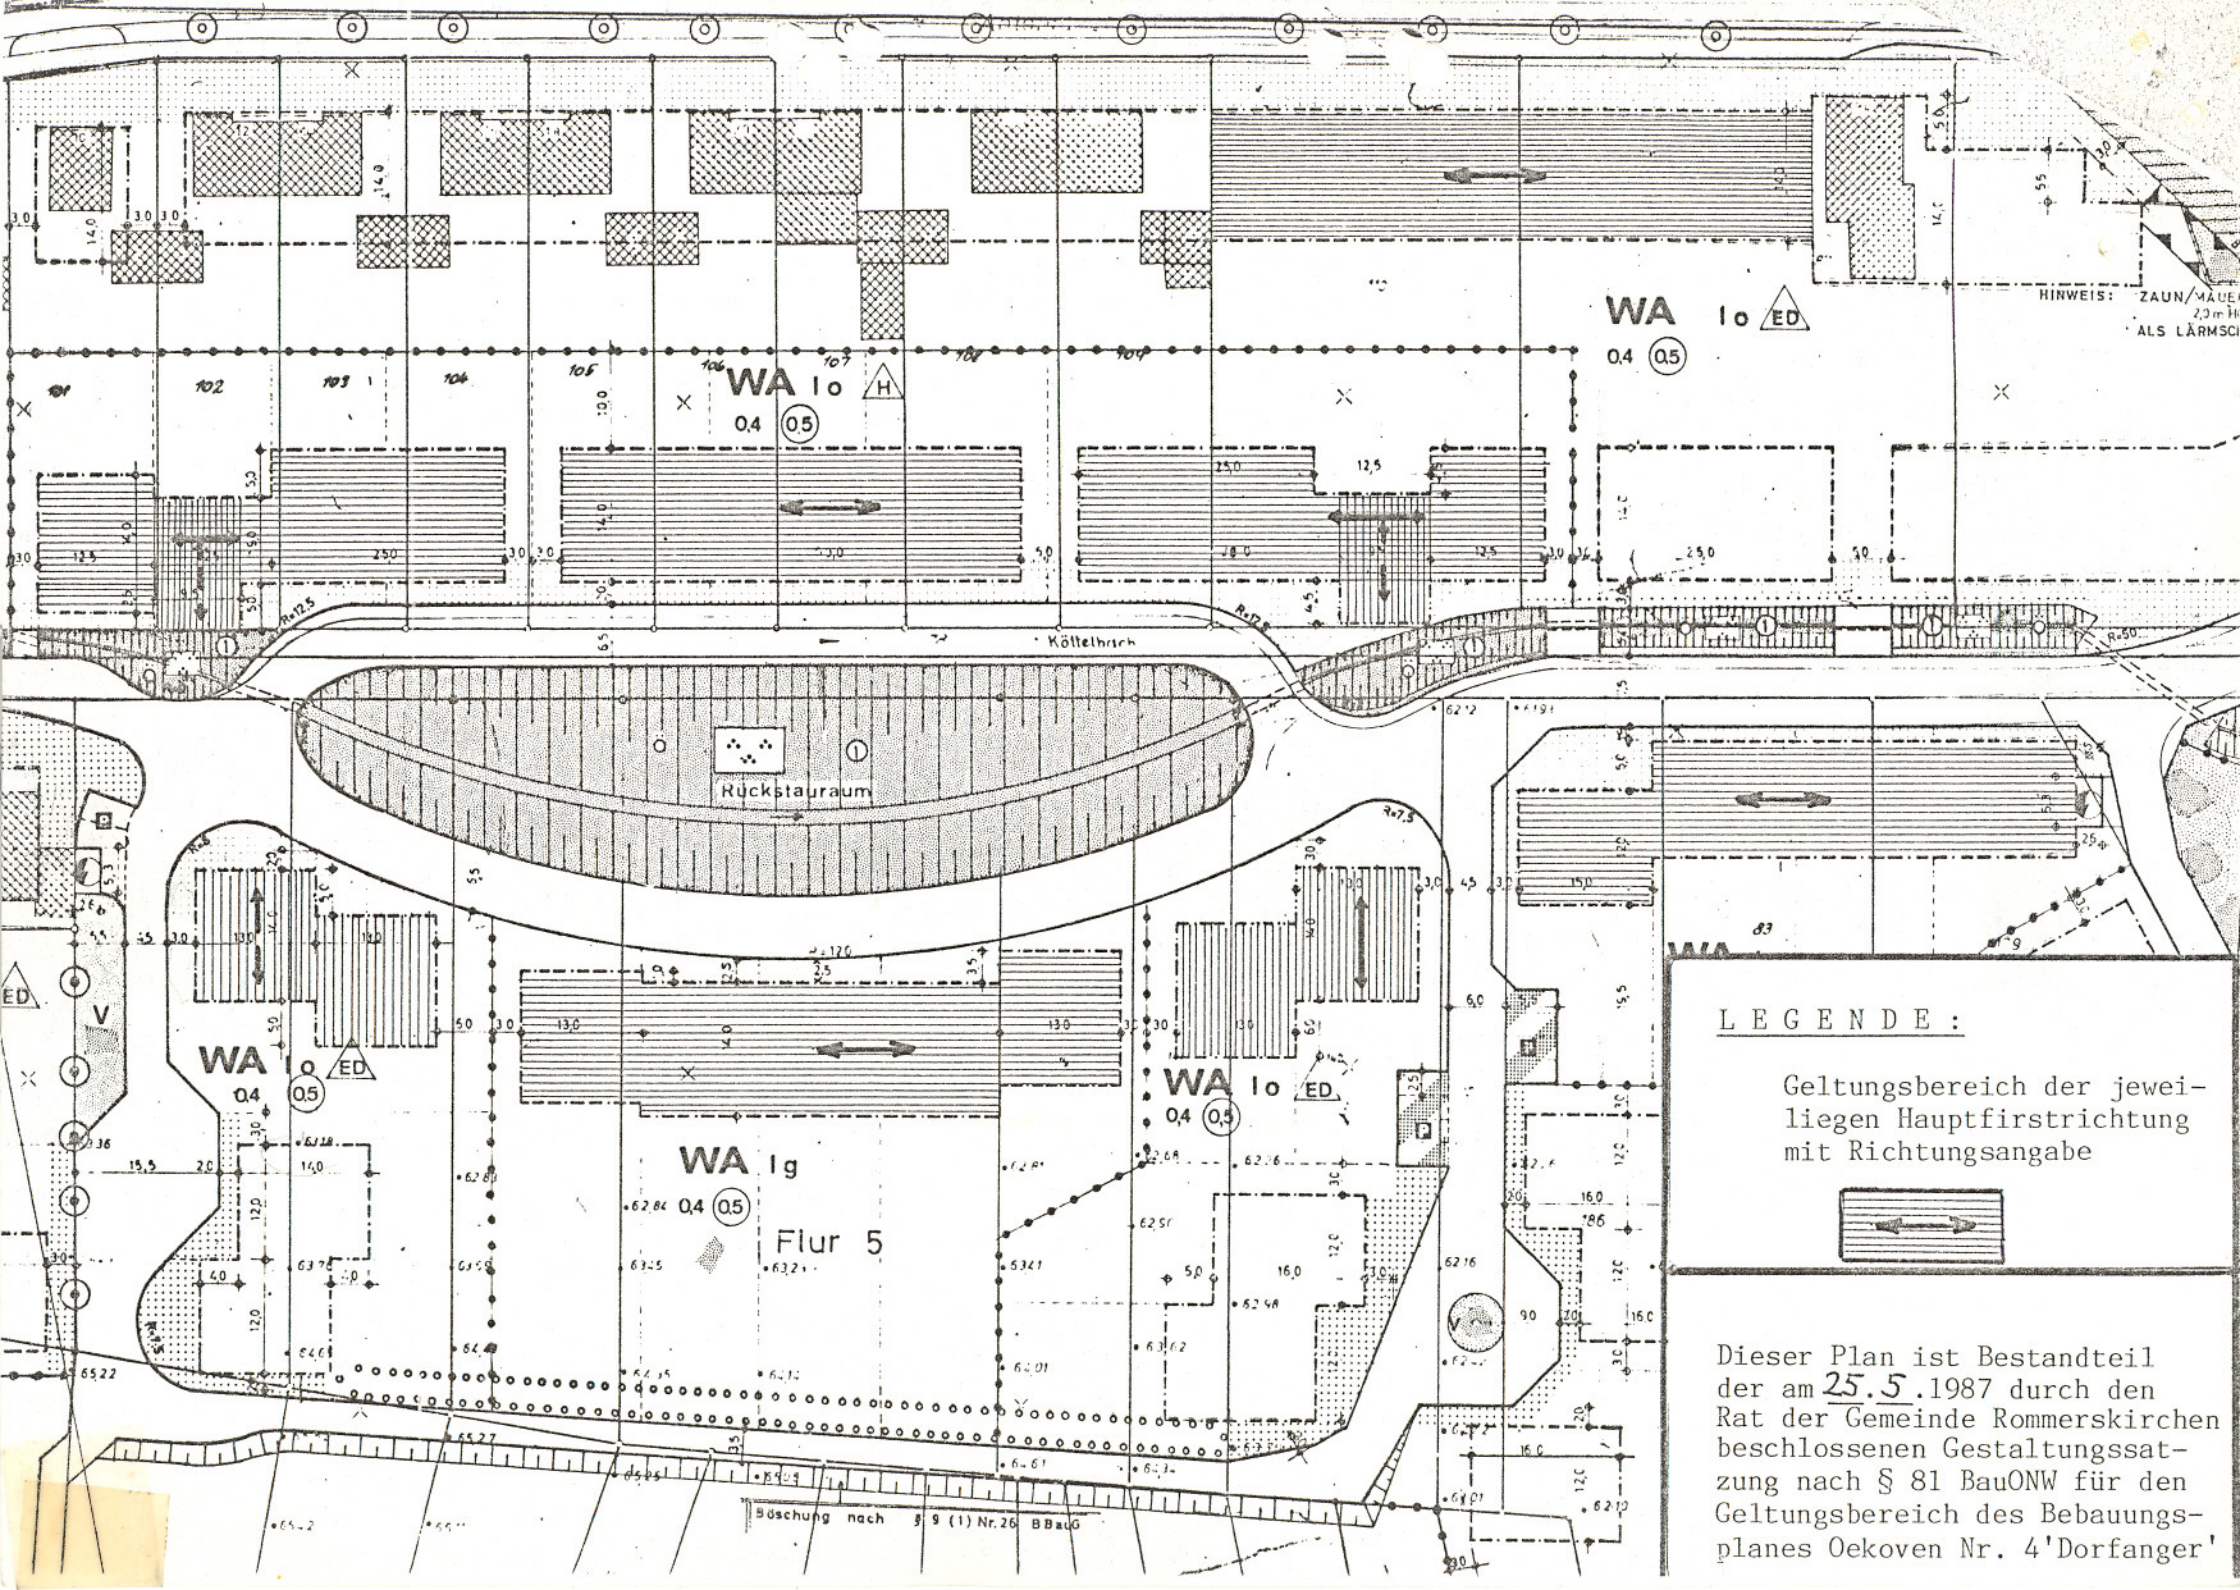

WA 1o ED
04 (05)

WA 1o H
04 (05)

Rückstauraum

WA 04 (05)

WA 1g
04 (05)
Flur 5

WA 1o ED
04 (05)

LEGENDE:
Geltungsbereich der jeweiligen Hauptfirstrichtung mit Richtungsangabe



Dieser Plan ist Bestandteil der am 25.5.1987 durch den Rat der Gemeinde Rommerskirchen beschlossenen Gestaltungssatzung nach § 81 BauONW für den Geltungsbereich des Bebauungsplanes Oekoven Nr. 4 'Dorfanger'