


1. VEREINFACHTE ÄNDERUNG DES BEBAUUNGSPLANES NR. 10 / ECKUMER BERG

*-X- AUFGEHOBENE-, ROTE SCHRIFT NEUE FESTSETZUNG

MASSTAB 1 : 1000

4. AUSFERTIGUNG

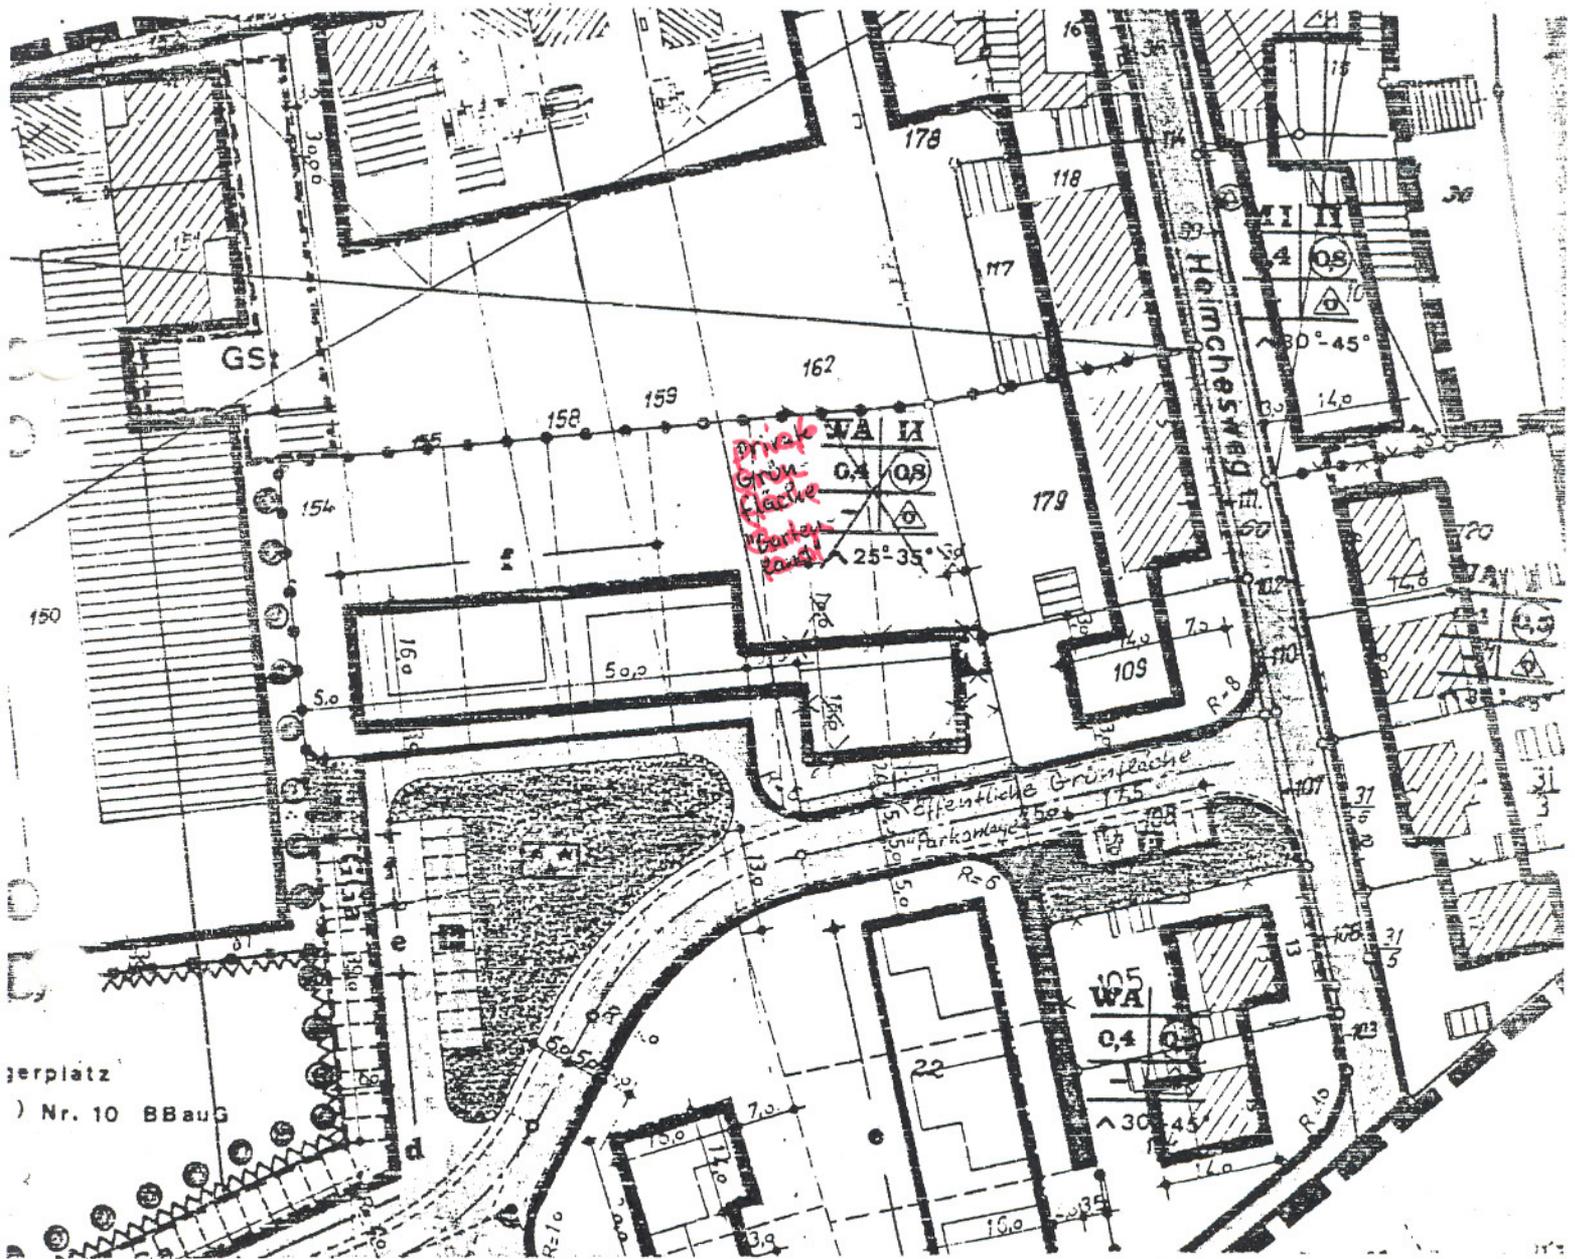

Der Rat der Gemeinde Rommerskirchen hat in seiner Sitzung am 04.11.1982 gemäß § 13 Bundesbaugesetz vom 18.08.1976, zuletzt geändert durch Gesetz vom 06.07.1979 (BGBl.S.949) -BBauG- die 1. vereinfachte Änderung des Bebauungsplanes Rommerskirchen Nr. 10 "Eckumer Berg" beschlossen.

Rommerskirchen, den 21.12.1982

Der Bürgermeister:

Diese vereinfachte Änderung wurde am 07.01.1983 gemäß § 12 Bundesbaugesetz ortsüblich bekannt gemacht.

Rommerskirchen, den 10.01.1983

Der Gemeindedirektor:

