
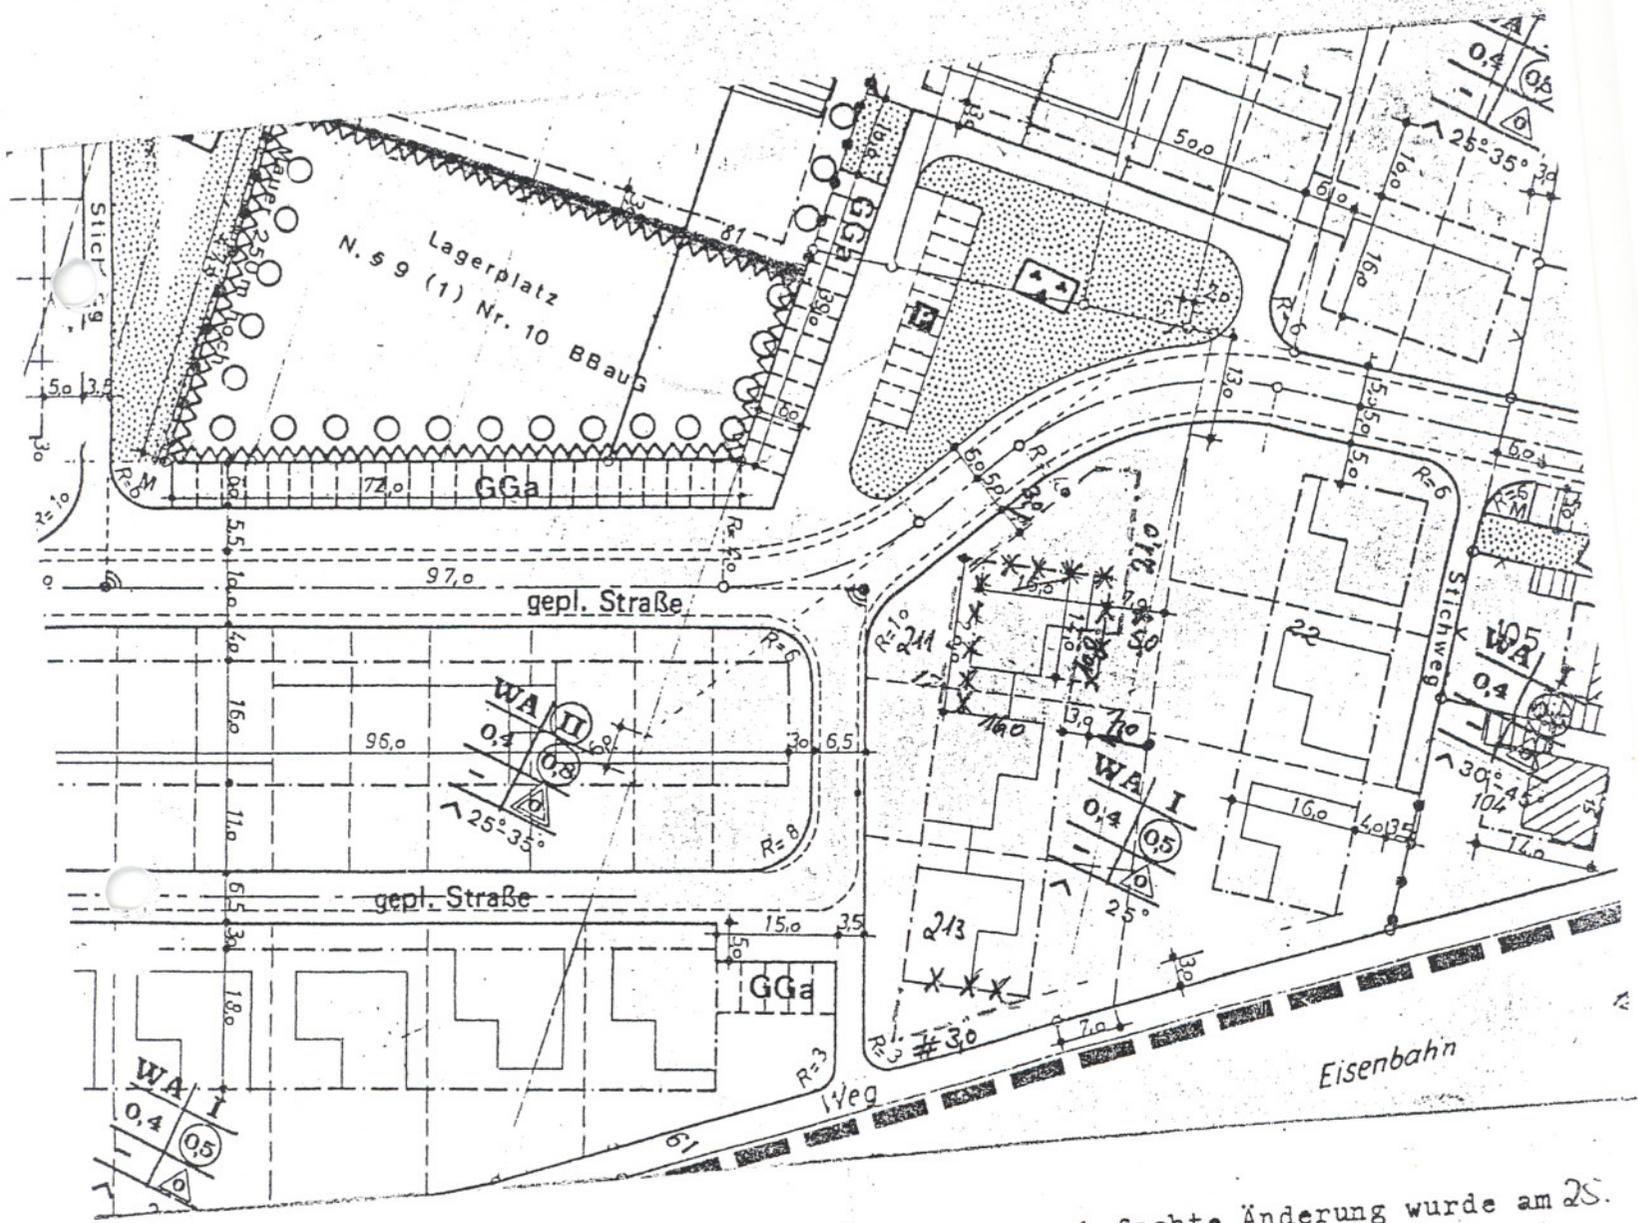


3. VEREINFACHTE ÄNDERUNG DES BEBAUUNGSPLANES Rommerkirchen Nr. 10 "Eckwimer-Berg"

---X---AUFGEHOBENE,
MASSTAB 1:1000

---NEUE FESTSETZUNG
4. AUSFERTIGUNG

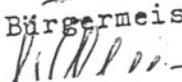

Der Rat der Gemeinde Rommerkirchen
hat in seiner Sitzung am 02.04.1984
gemäß § 13 Bundesbaugesetz vom 18.08.1976
1976, zuletzt geändert durch Gesetz vom
06.07.1979 (BGBl.S.949) -BBauG- die 3.
vereinfachte Änderung des Bebauungs-
planes Rommerkirchen
"Eckwimer-Berg" beschlossen.
Rommerkirchen, den 18.04.1984
Der Bürgermeister: 



Diese vereinfachte Änderung wurde am 28.
05. 84 gemäß § 12 Bundesbaugesetz orts-
üblich bekannt gemacht.

Rommerkirchen, den 28.05.1984

Der Gemeindedirektor:



