

# ERSTE VEREINFACHTE ÄNDERUNG DES BEBAUUNGSPLANES ROMMERSKIRCHEN NR. 14 „SCHUL- UND SPORTANLAGE NETTESHEIMER WEG“ -Sportlerheim -

Baugesetzbuch (BauGB) vom 27.08.1997 (BGBl. I S. 2141)  
 Baunutzungsverordnung (BauNVO) vom 23.01.1990 (BGBl. I S. 132)  
 Planzeichenverordnung (PlanzV 90) vom 18.12.1990 (BGBl. I 1991 S. 58)  
 Gemeindeordnung für das Land Nordrhein-Westfalen (GO NW) vom 14.07.1994 (GV. NW. S. 666/ SGV. NW. 2023)  
 Bauordnung Nordrhein-Westfalen (BauO NW) vom 01.03.2000 (GV. NW. S. 256); jeweils in zuletzt gültiger Fassung

Maßstab 1:1000

1 .Ausfertigung

Zeichenerklärung:

Maß der baulichen Nutzung:

II Zahl der Vollgeschosse als Höchstgrenze

Baugrenzen:


geplante, neue Baugrenze

Sonstige Festsetzungen:



Anpflanzen von Einzelbäumen

ZU DIESEM PLAN GEHÖRT EINE BEGRÜNDUNG!

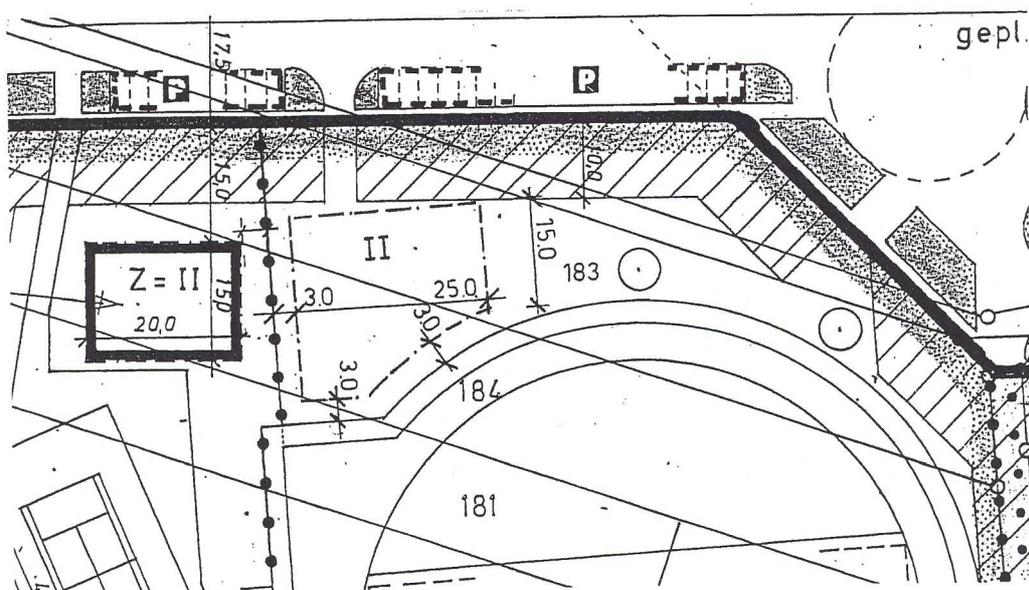

1. Nach Aufstellungsbeschuß vom 07.09.2000 wurde den Bürgern sowie den berührten Trägern öffentlicher Belange Gelegenheit zur Stellungnahme innerhalb eines Monats gegeben. Hiernach hat der Rat der Gemeinde Rommerskirchen am 25.01.2001 diese vereinfachte Änderung gemäß § 13 BauGB in Verbindung mit § 7 und § 41 GO NW als Satzung beschlossen.
2. Diese 1. vereinfachte Änderung des Bebauungsplanes Rommerskirchen Nr.14 „Schul- und Sportanlage Nettetheimer Weg“ wurde am 07.02.2001 gemäß § 10 Abs. 3 BauGB ortsüblich bekanntgemacht.

Rommerskirchen, den 24.01.2001  
  
 (Glöckner)  
 Bürgermeister

Rommerskirchen, den 24.01.2001  
  
 (Glöckner)  
 Bürgermeister