



44. Flächennutzungsplanänderung der Gemeinde Rommerskirchen „Zum Schützengrund“ in Butzheim

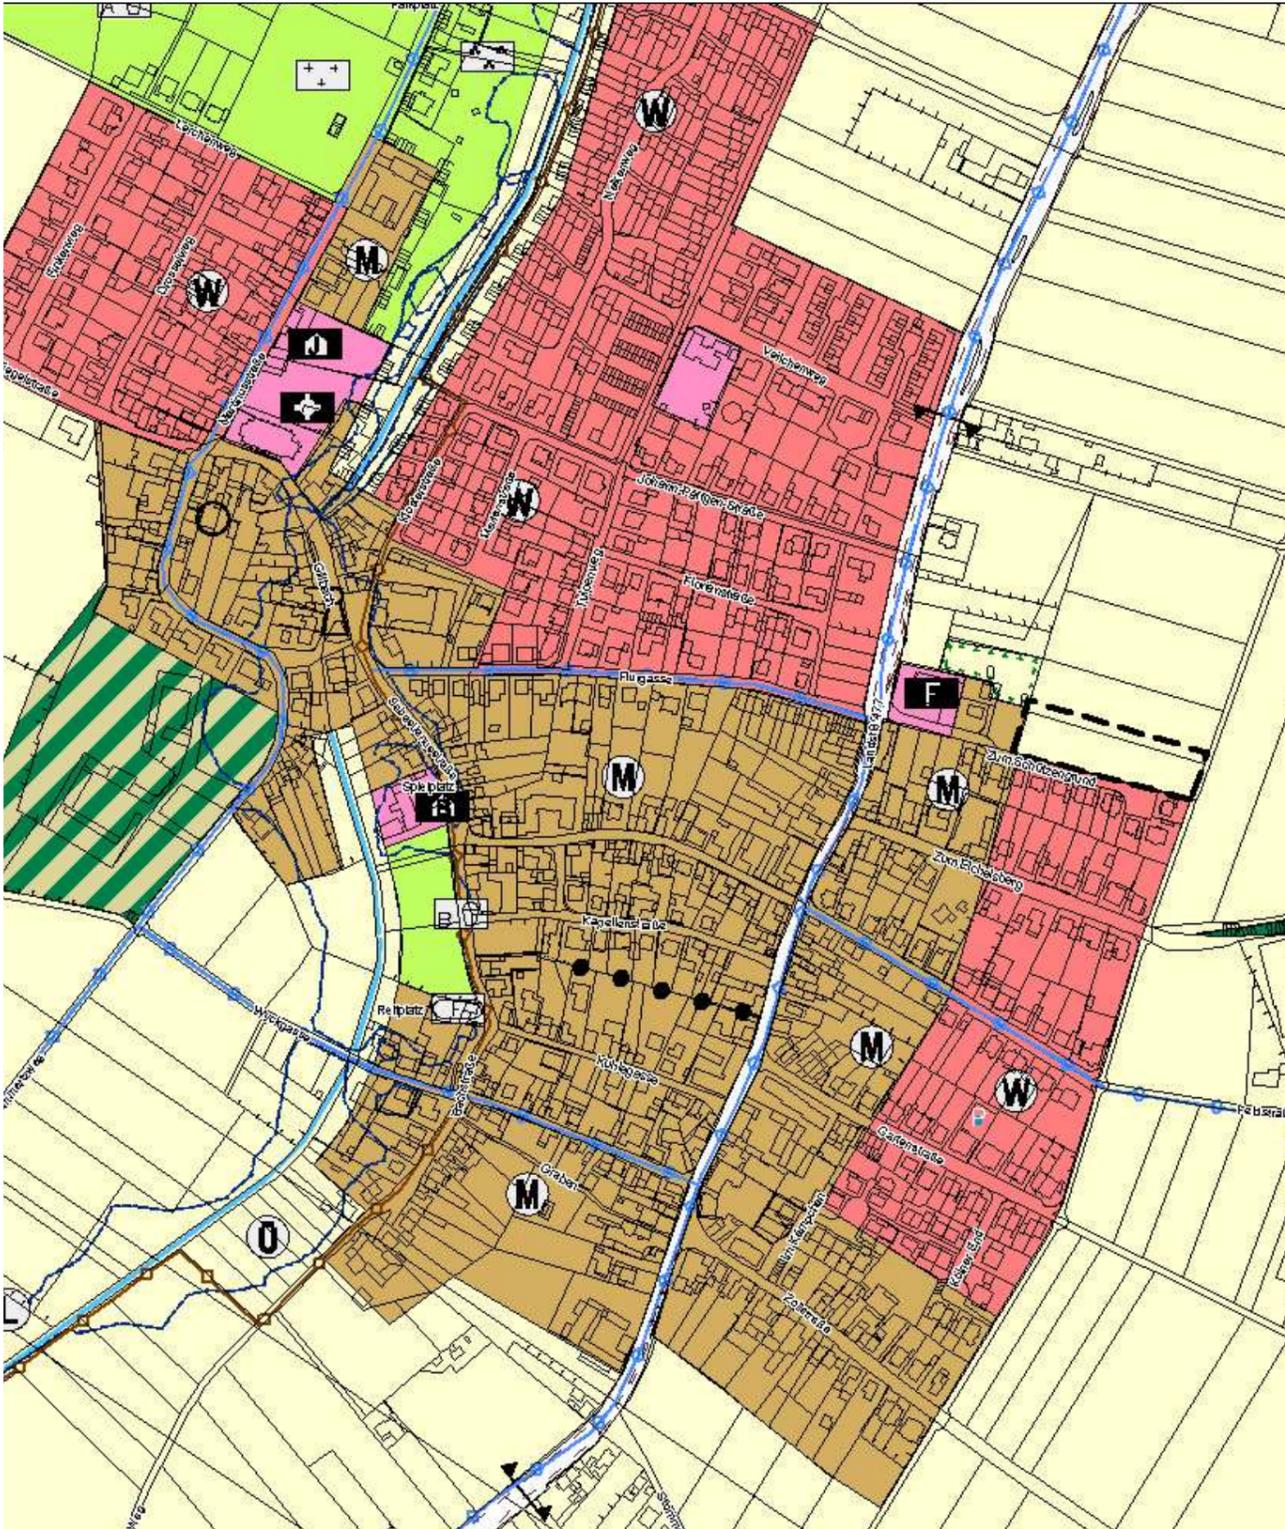

Plan vor Änderung

Maßstab 1: 5.000

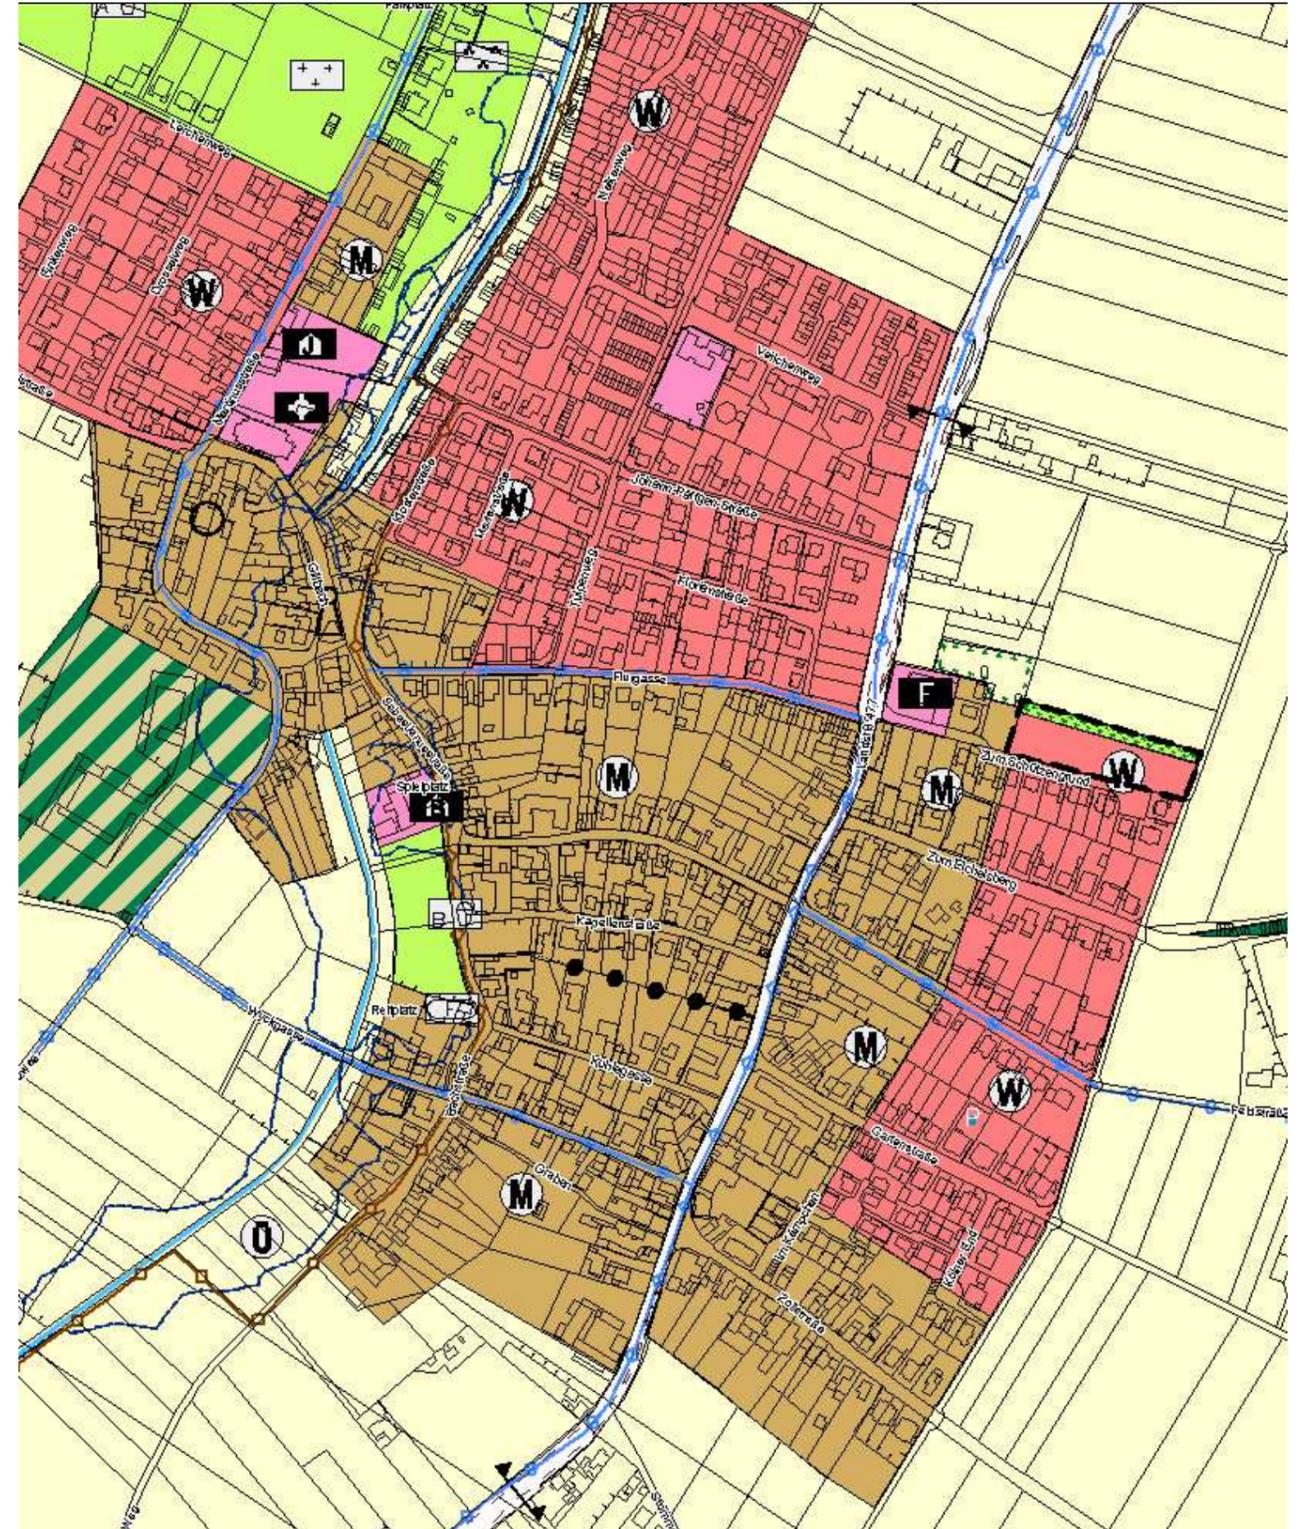

Plan nach Änderung

Maßstab 1: 5.000