


Rothaurach

Ausschnitt aus dem genehmigten Bebauungsplan Nr.2

M=1:1000

Änderungsvorschlag vom 6.12.1971

zum Verfahren nach § 13 des Bundesbaugesetzes.

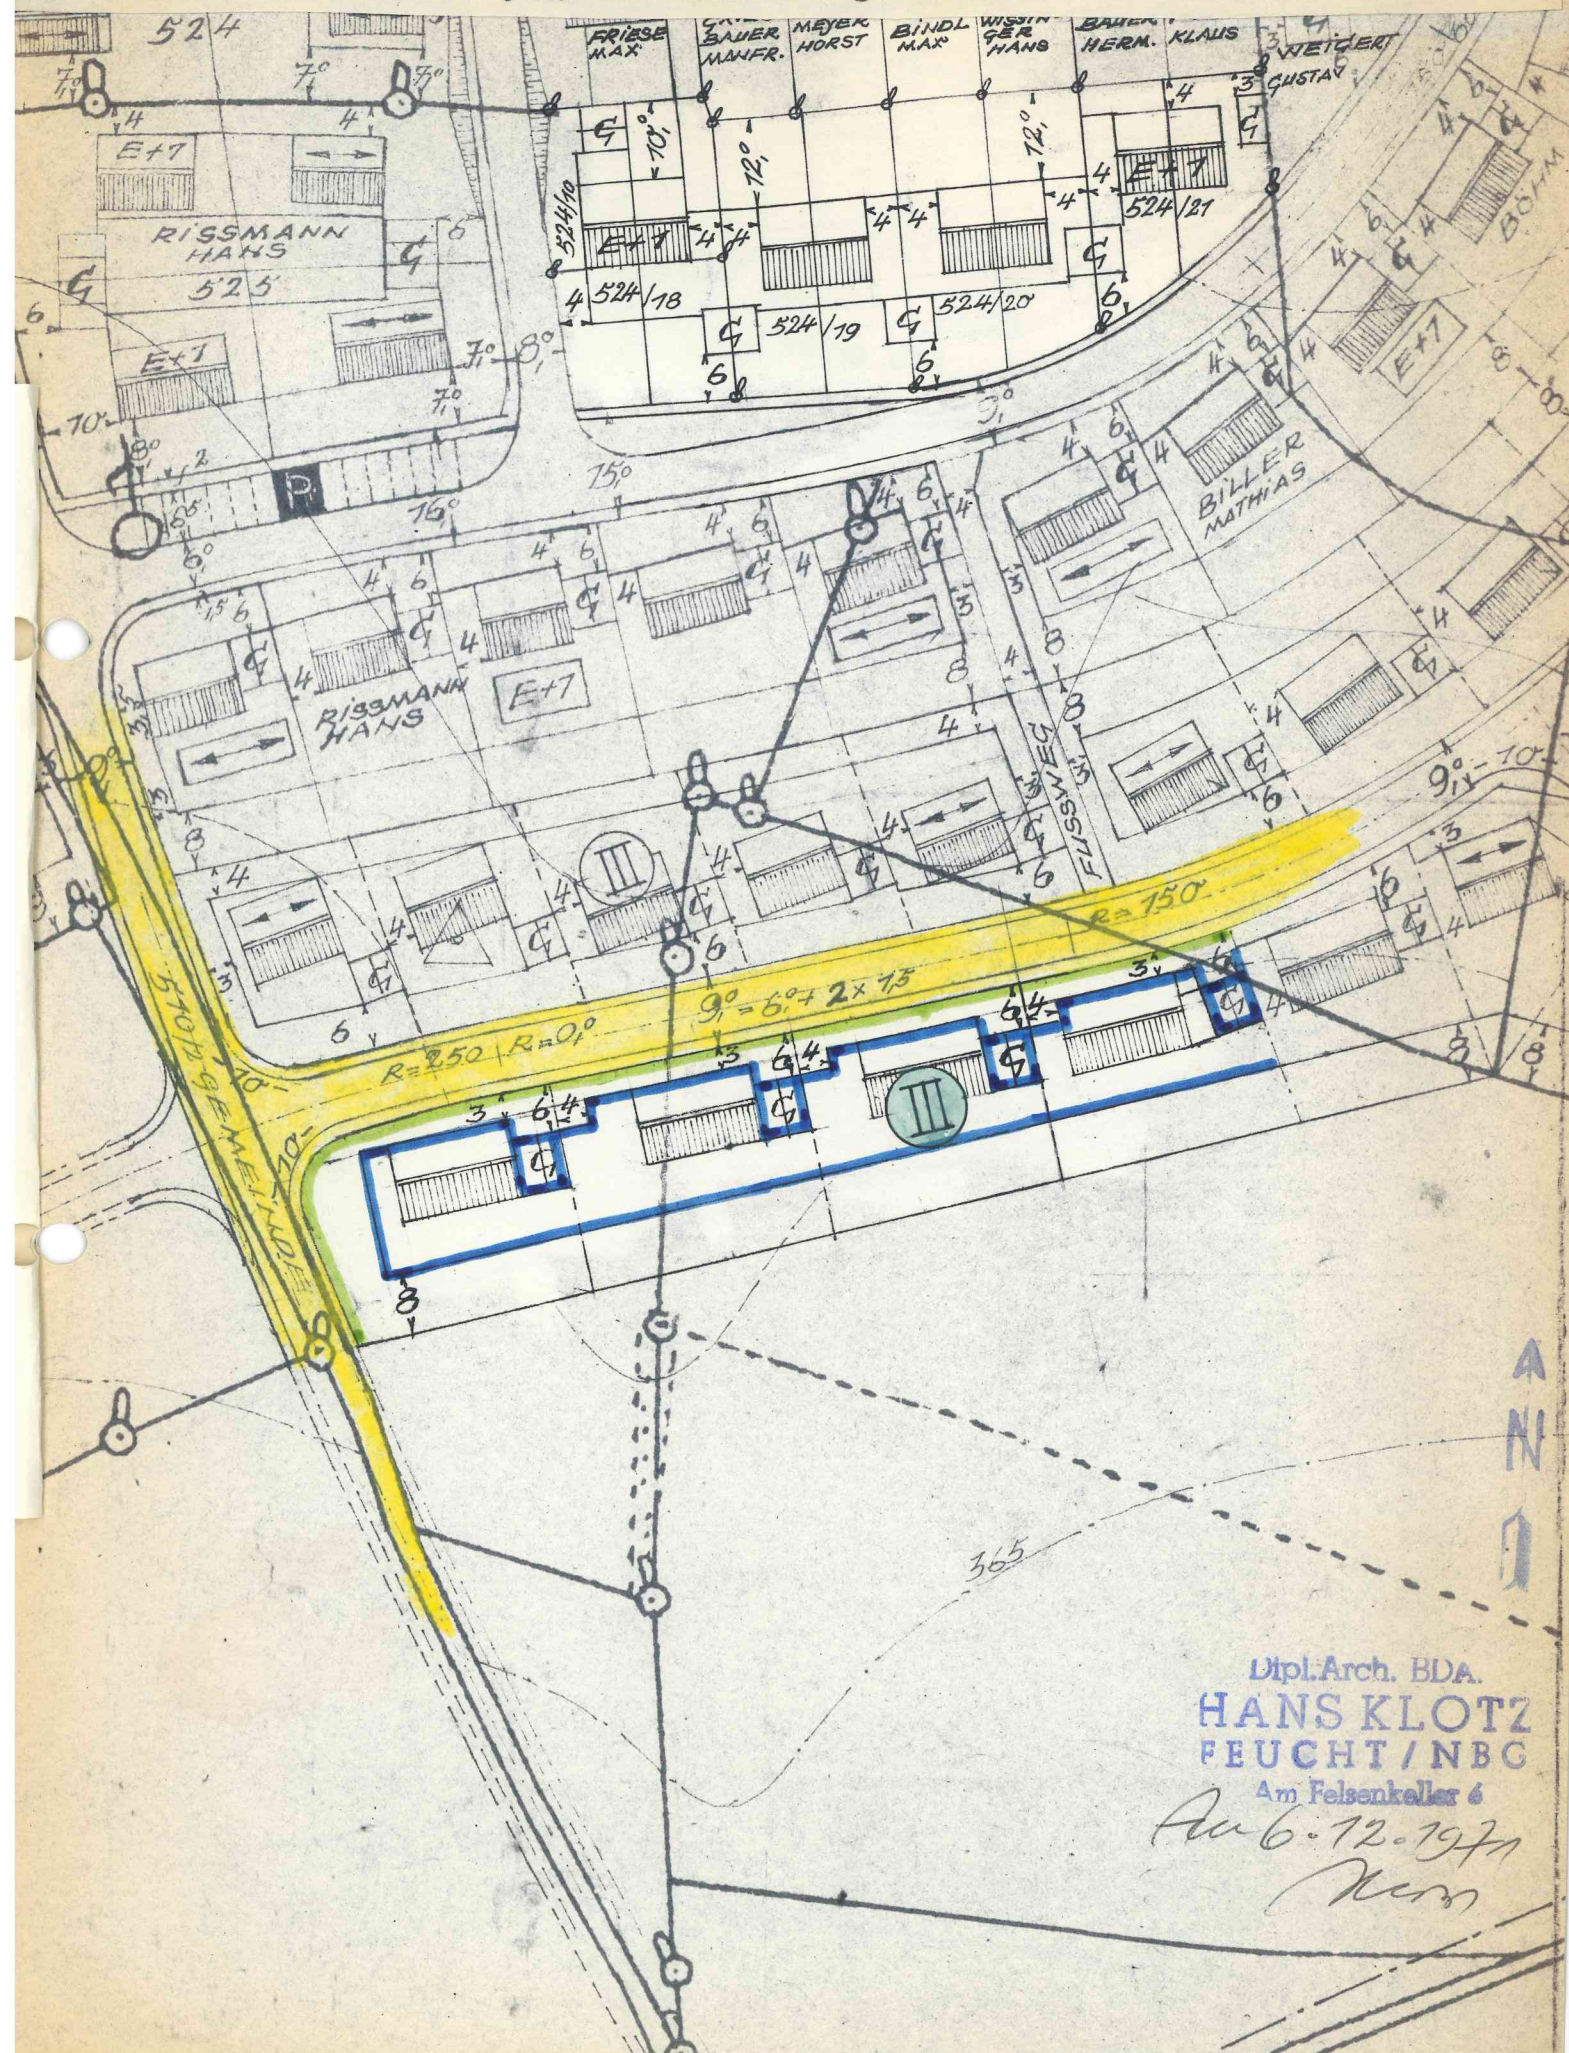

Dipl. Arch. BDA.
HANS KLOTZ
FEUCHT/NBG
Am Felsenkeller 6

Am 6.12.1971
Kern