
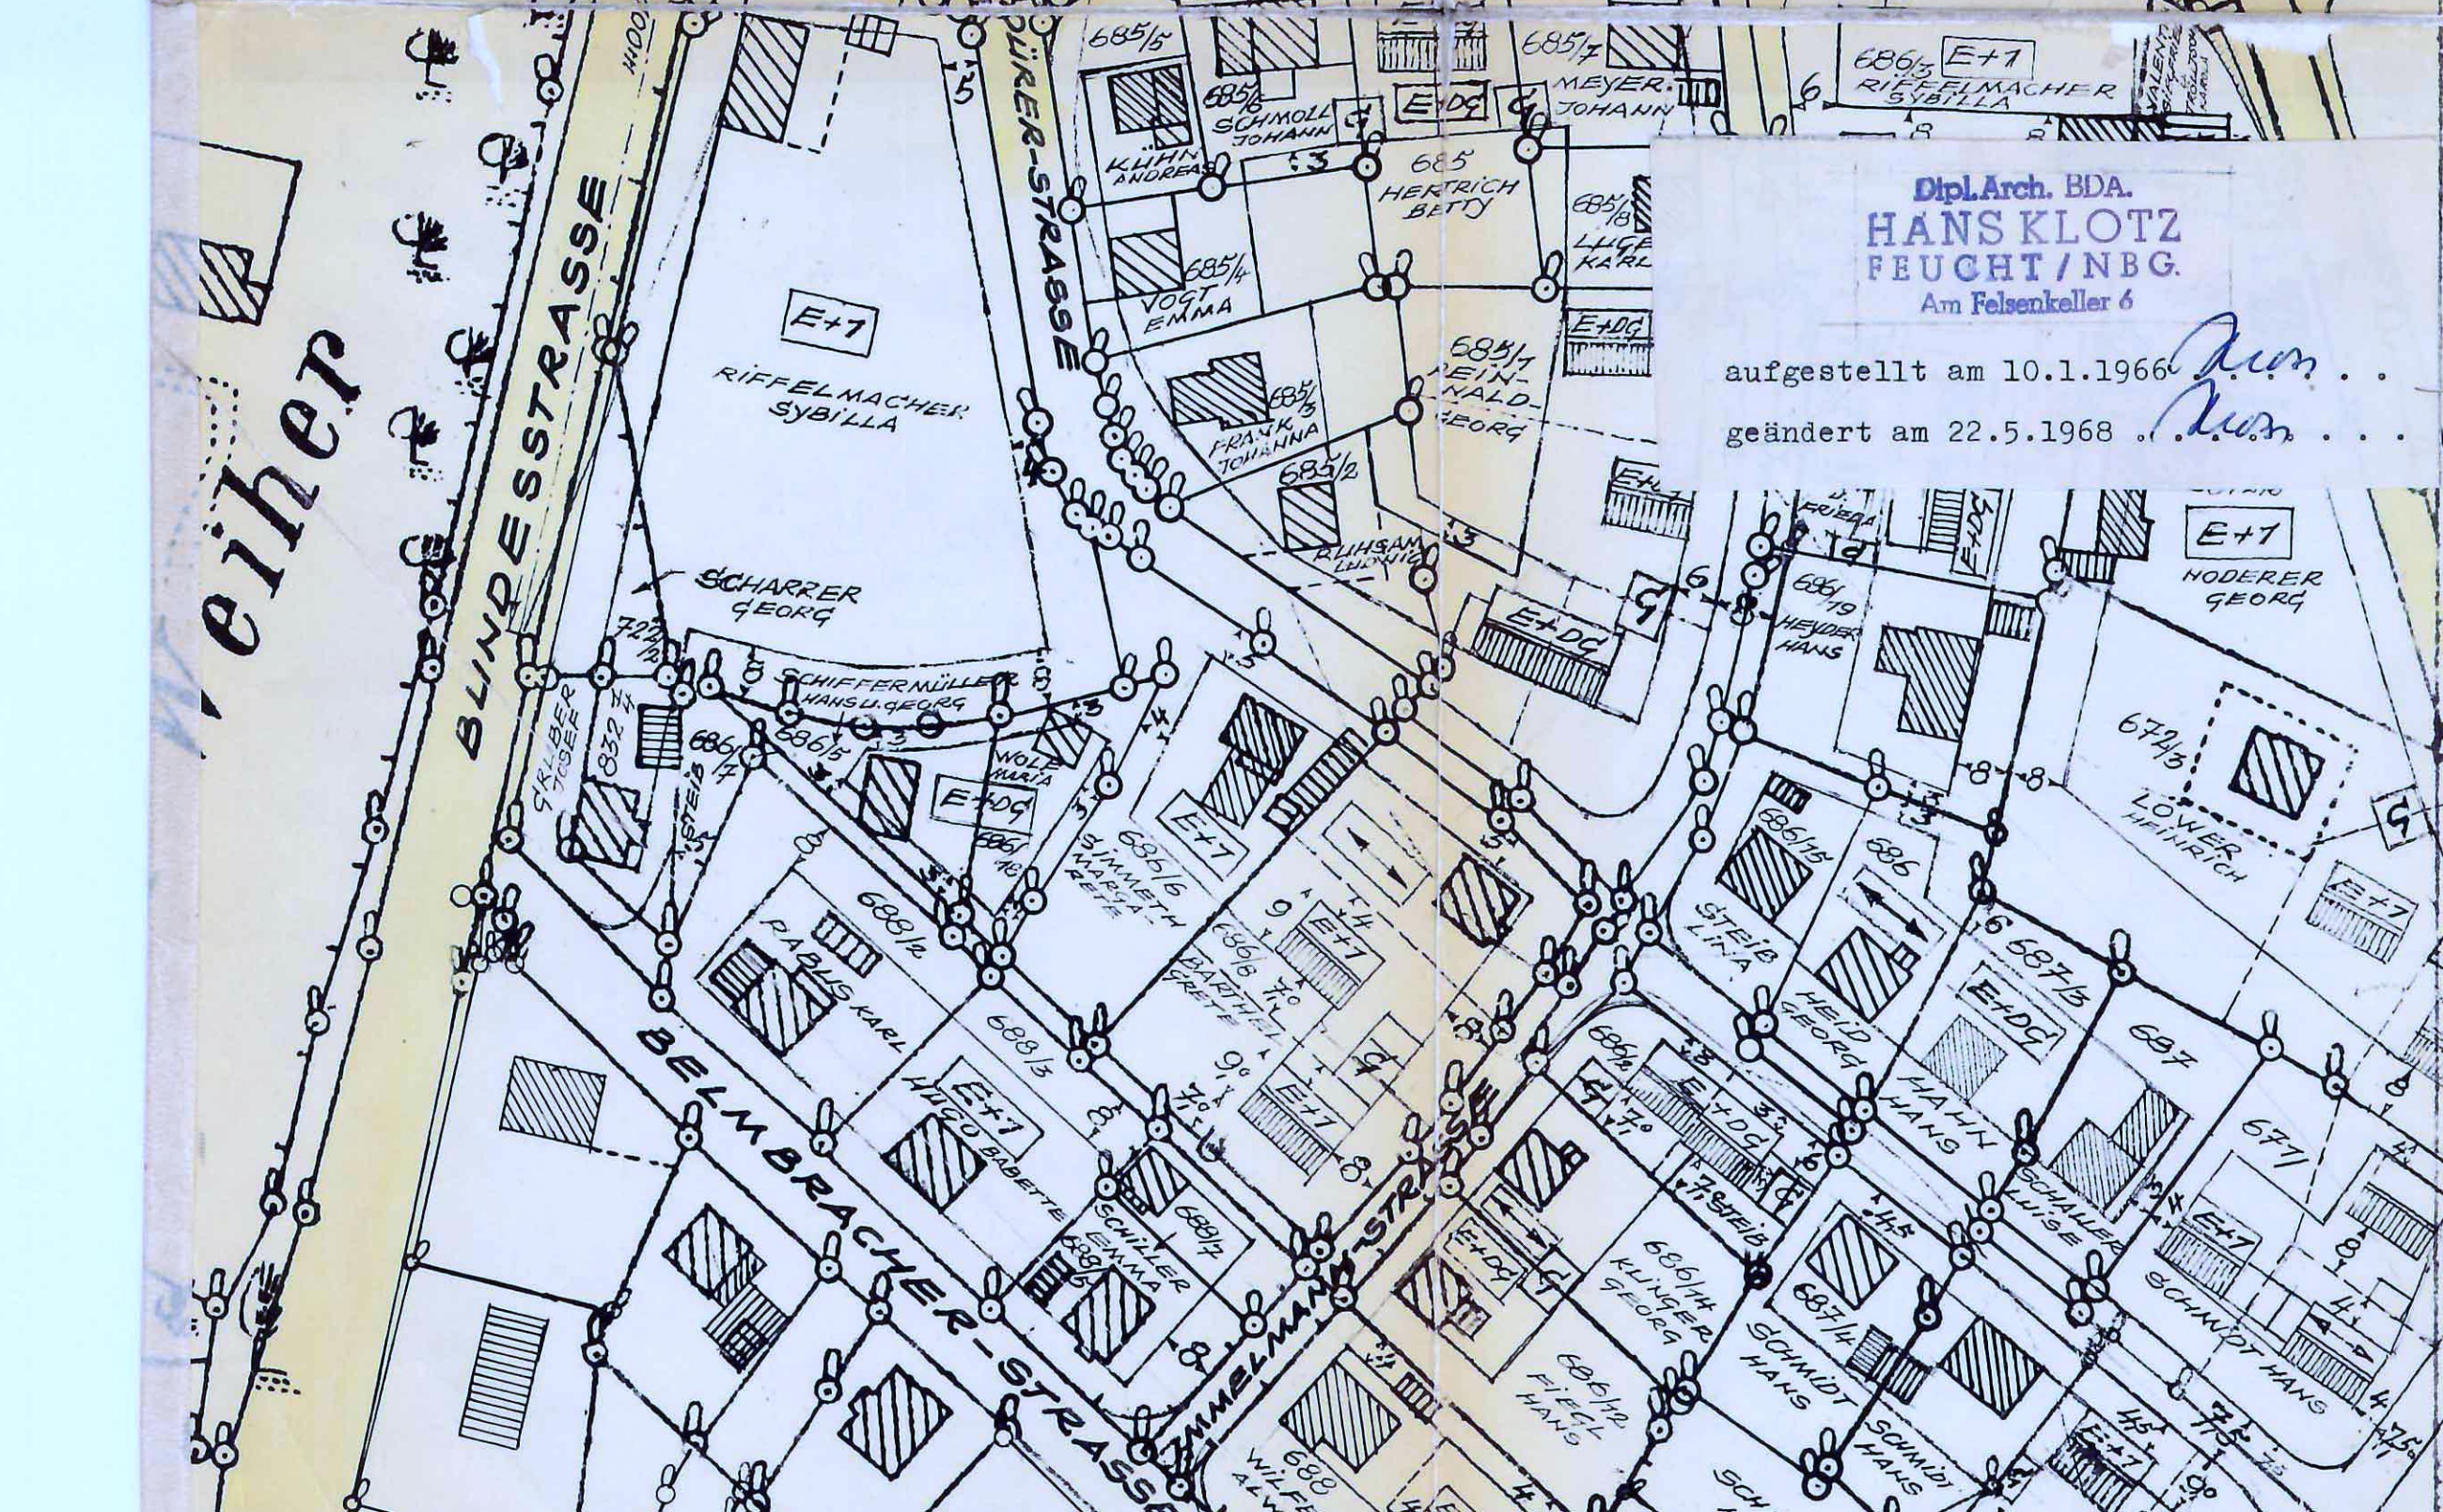


ROTH

BEBAUUNGSPLAN N. 42

M=1:1000.

AUSFERTIGUNG FÜR STADT

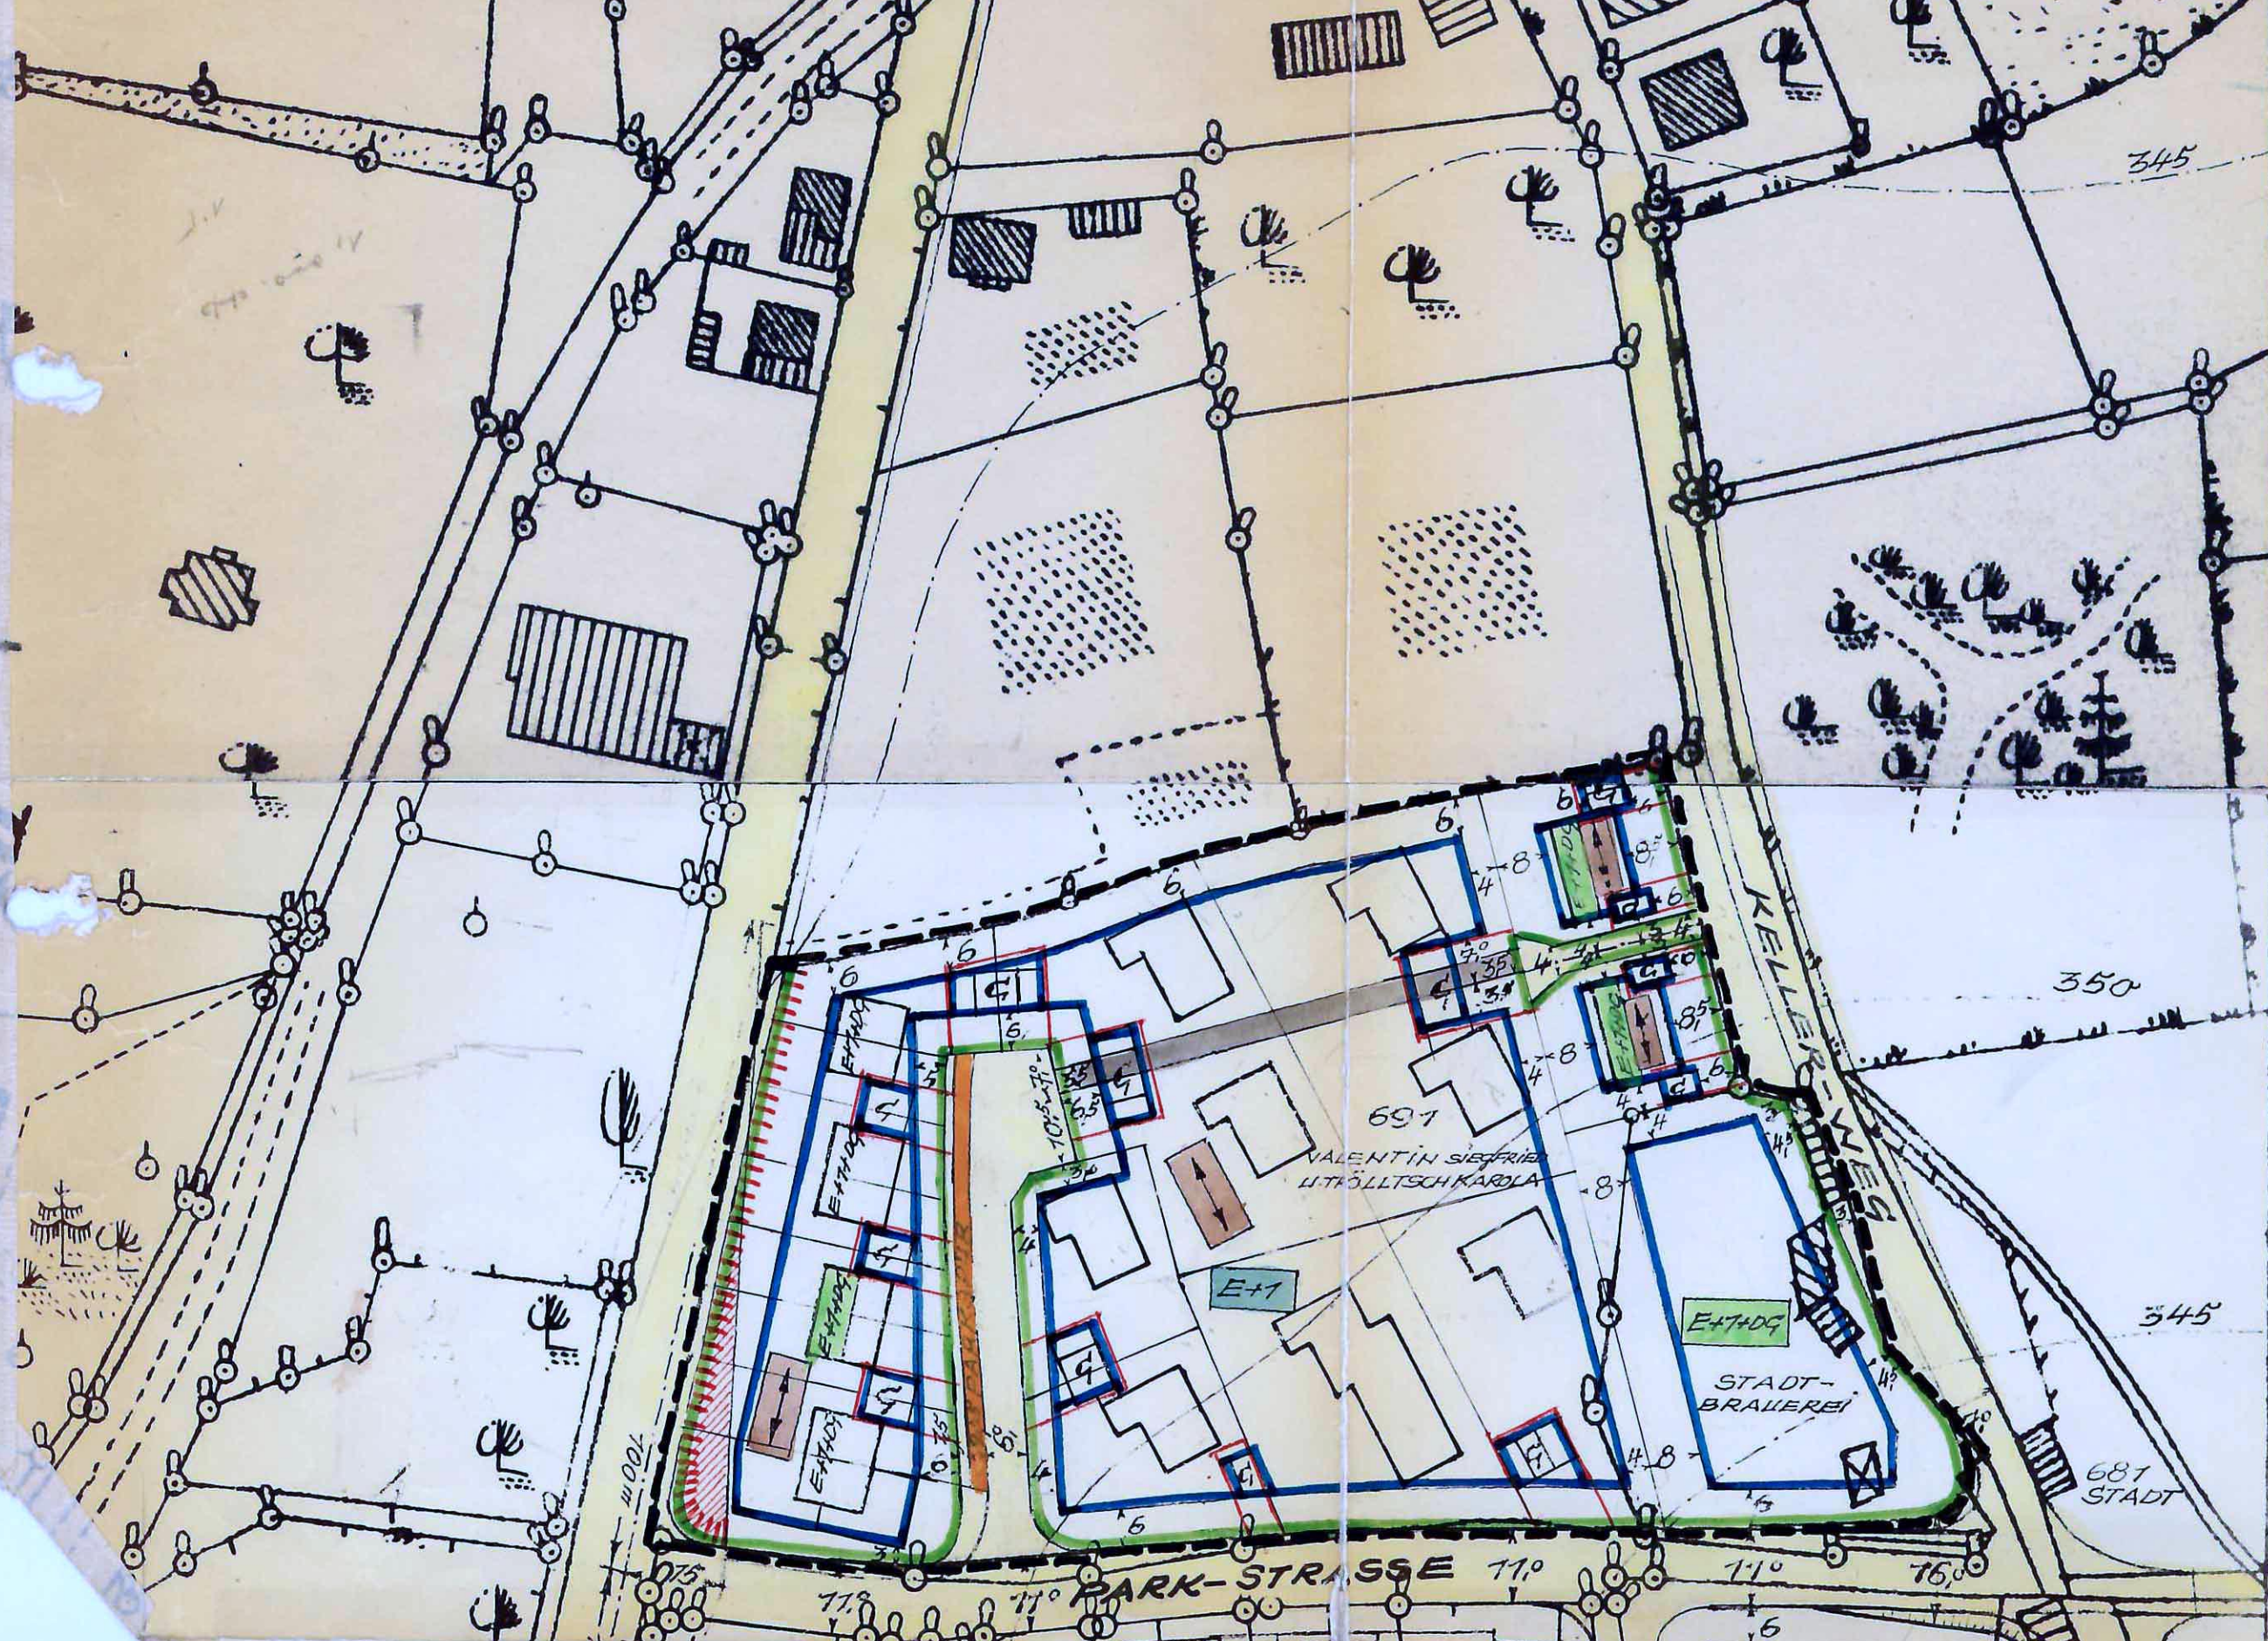

Dipl. Arch. BDA.
HANS KLOTZ
FEUCHT/NBG.
Am Felsenkeller 6

aufgestellt am 10.1.1966
geändert am 22.5.1968

Rum
Rum