


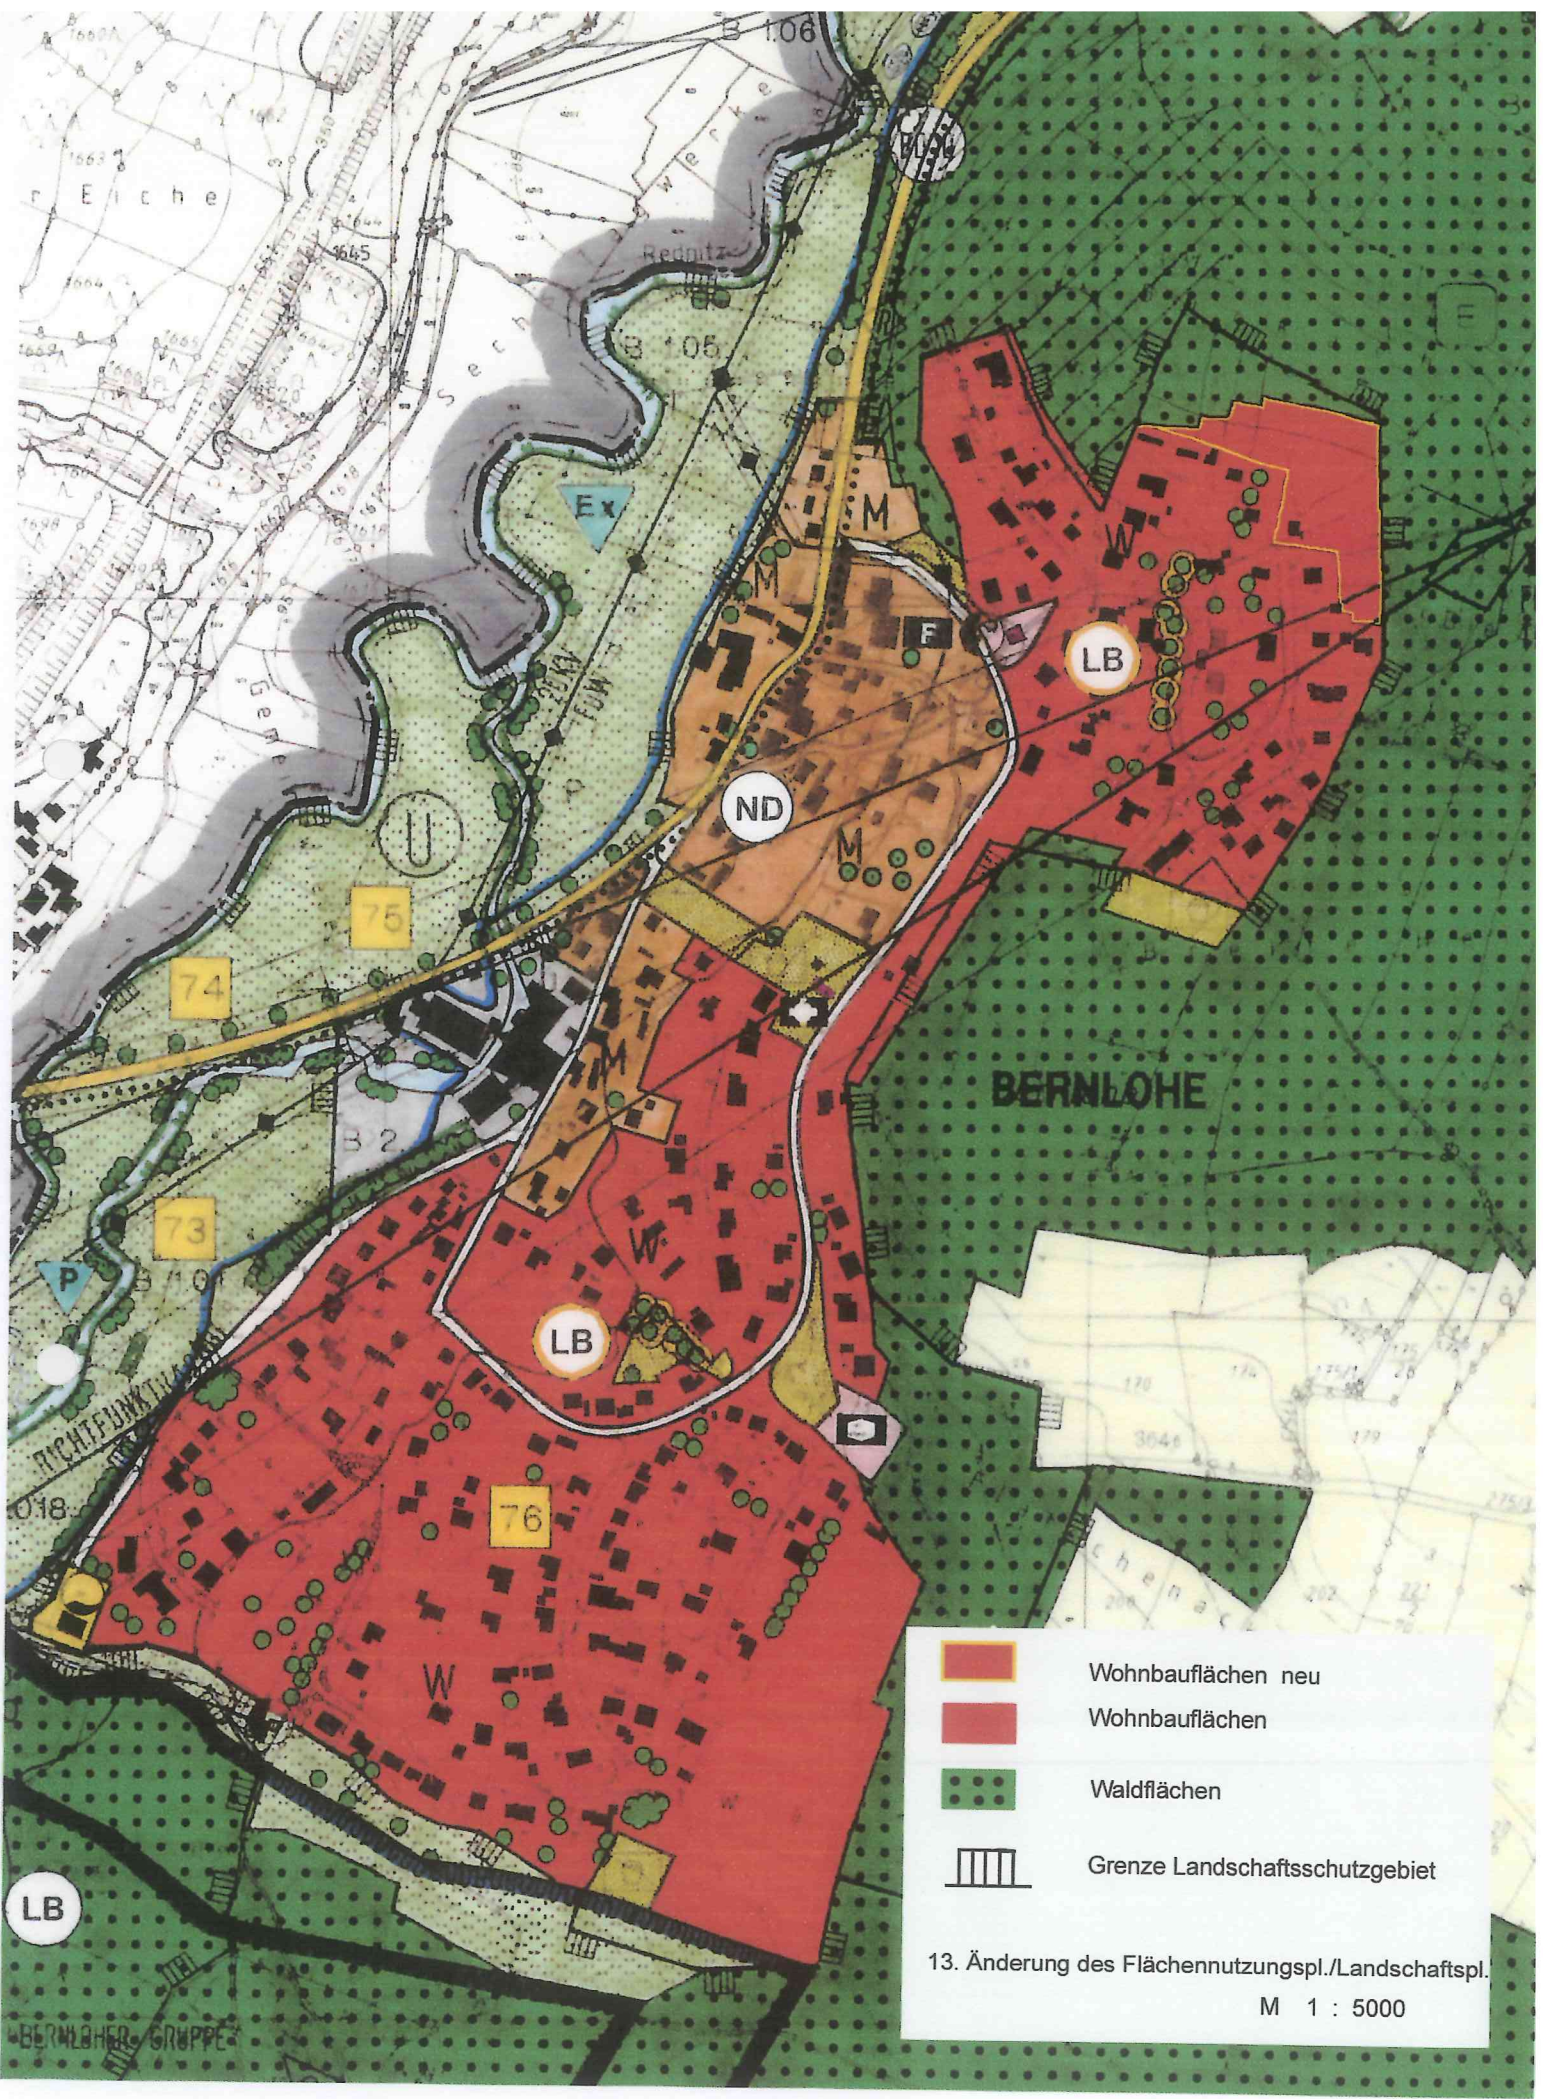

-  Wohnbauflächen neu
-  Wohnbauflächen
-  Waldflächen
-  Grenze Landschaftsschutzgebiet

13. Änderung des Flächennutzungspl./Landschaftspl.
M 1 : 5000