


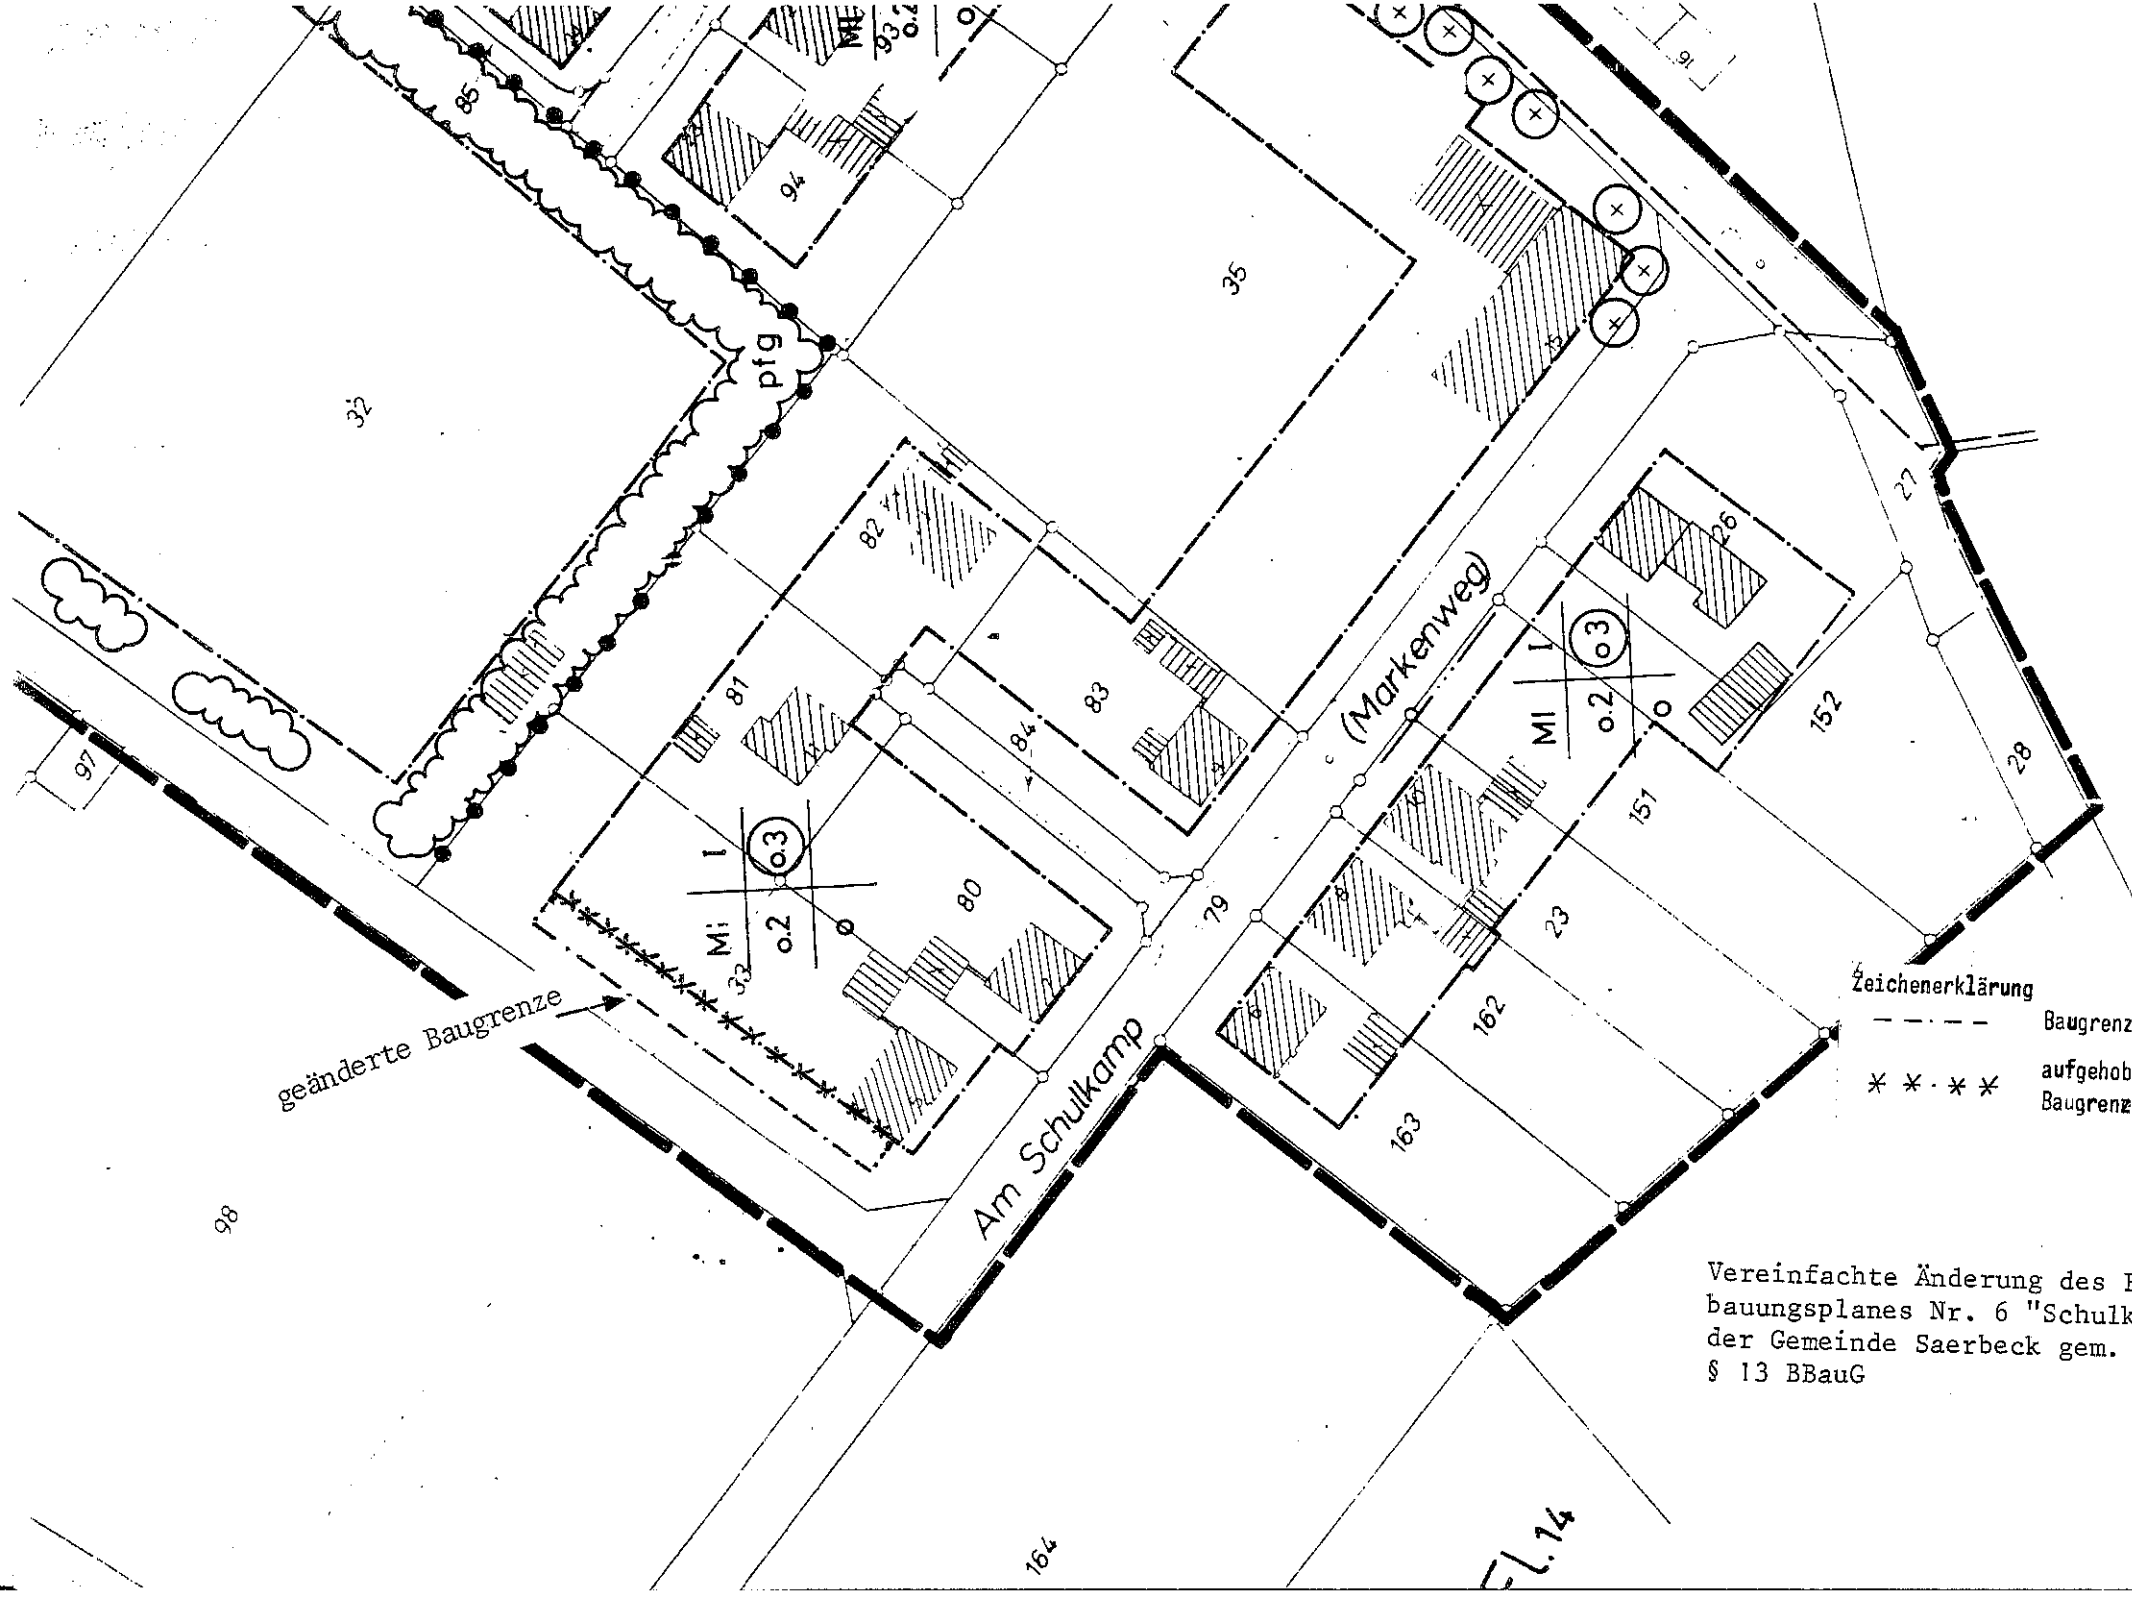

geänderte Baugrenze

Am Schulkamp

(Markenweg)

Zeichenerklärung
 - - - - - Baugrenze
 * * * * * aufgehobene Baugrenze

Vereinfachte Änderung des Bebauungsplanes Nr. 6 "Schulkamp" der Gemeinde Saerbeck gem. § 13 BBauG

Fl. 14