


## SATZUNG

über die 5. vereinfachte Änderung des Bebauungsplanes Nr. 9 "Eschgarten II" der Gemeinde Saerbeck gem. § 13 BauGB in der Fassung der Bekanntmachung vom 08.12.1986 (BGBl. I S. 2253), zuletzt geändert durch Gesetz vom 18.08.1997 (BGBl. I S. 2081)

Der Rat der Gemeinde Saerbeck hat in seiner Sitzung am 17.12.1998 den vorgenannten Bebauungsplan geändert und einstimmig folgenden Beschluß gefaßt:

Der Rat der Gemeinde Saerbeck beschließt die ihm vorgelegte 5. vereinfachte Änderung des Bebauungsplanes Nr. 9 "Eschgarten II" gem. § 13 BauGB i.V.m. §§ 7 und 41 GO NW als Satzung. Es wird festgestellt, daß die Grundzüge der Planung durch die vereinfachte Änderung des Bebauungsplanes nicht berührt werden. Ebenfalls wird die Begründung zur vereinfachten Änderung des Bebauungsplanes beschlossen. Der Hauptverwaltungsbeamte wird beauftragt, die Satzung in Kraft zu setzen.

Der Änderungsbereich ist in der nachstehend abgedruckten Skizze dargestellt.

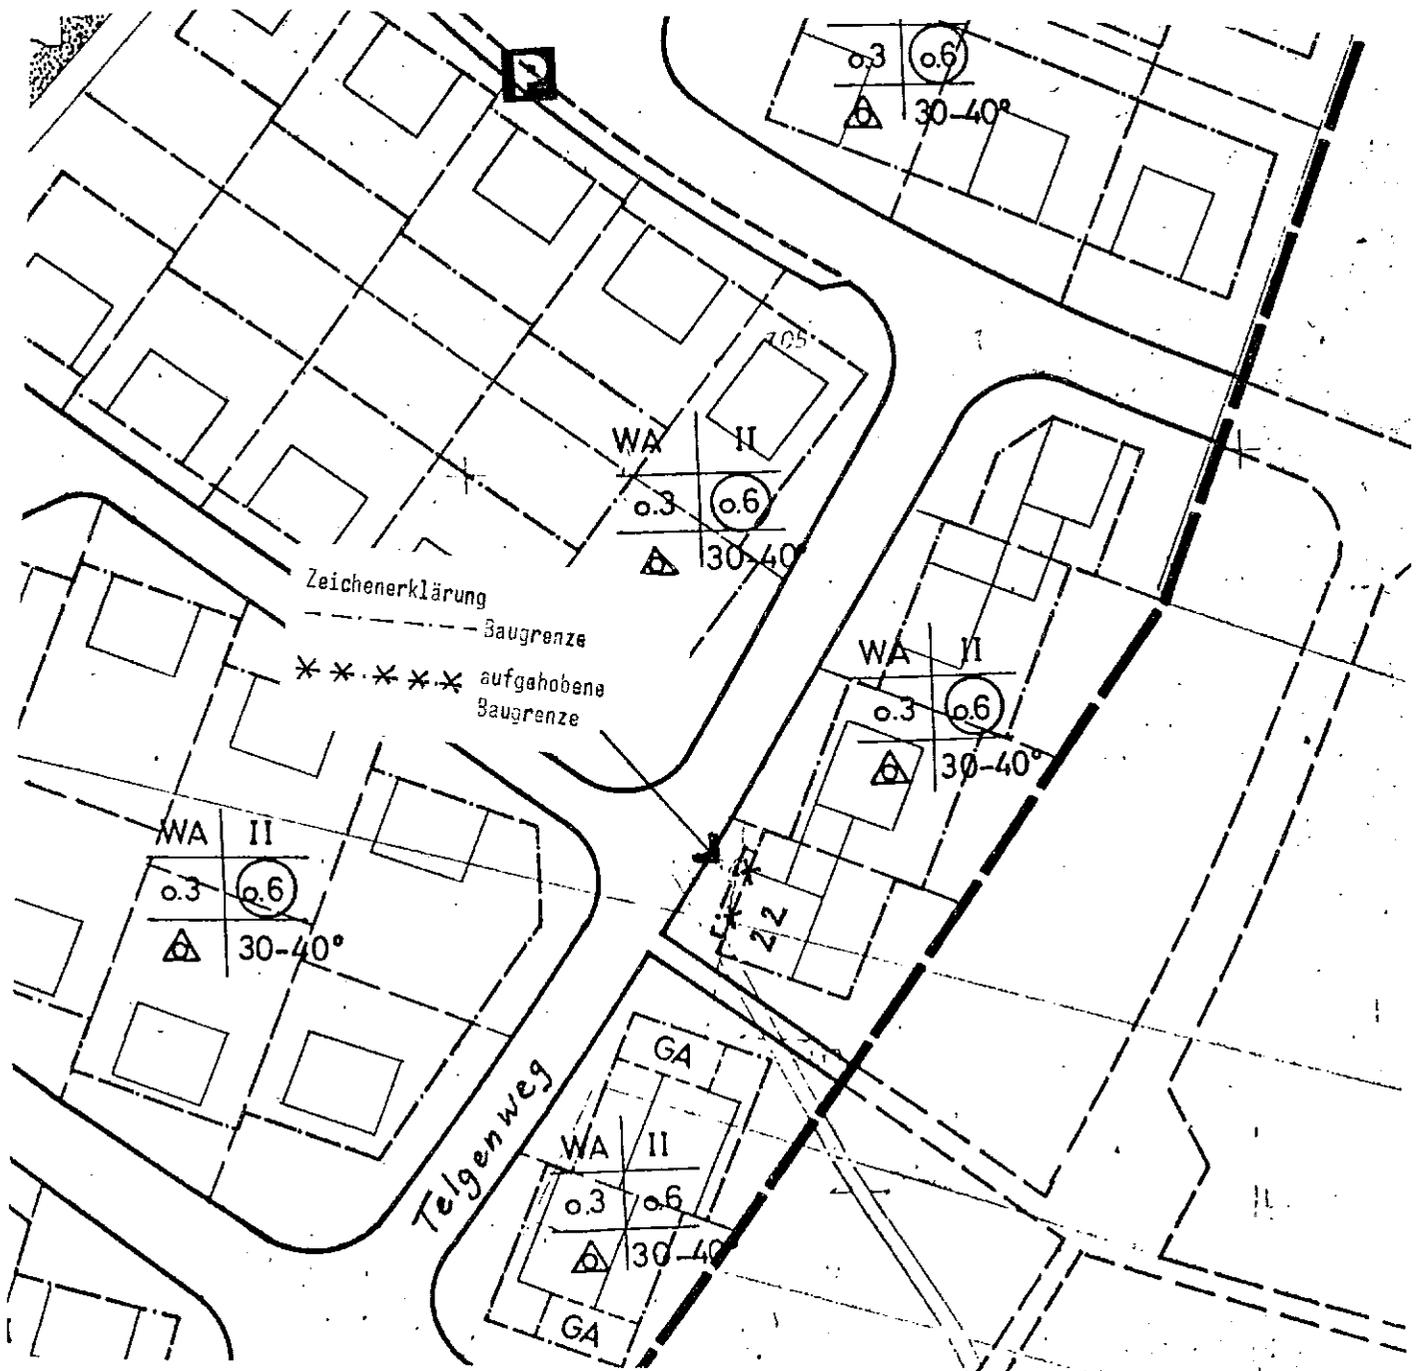

## Bestätigung

Gem. § 2 Abs. 3 der Bekanntmachungsverordnung vom 07.04.1981 (GV. NW. S. 224) wird hiermit bestätigt, daß der Wortlaut über die 5. vereinfachte Änderung des Bebauungsplanes Nr. 9 "Eschgarten II" der Gemeinde Saerbeck gem. § 13 BauGB mit dem Ratsbeschluß vom 17.12.1998 übereinstimmt und daß nach § 2 der Bekanntmachungsverordnung verfahren worden ist.

Saerbeck, den 14.01.1999

**Gemeinde Saerbeck**  
**Der Gemeindedirektor**  
  
(Roos)

## Bekanntmachungsanordnung

Die vorstehende Satzung wird hiermit gem. § 8 der Hauptsatzung der Gemeinde Saerbeck vom 30.11.1984 (Amtsblatt des Kreises Steinfurt Nr. 62/1984) sowie gem. § 2 Abs. 4 der Bekanntmachungsverordnung vom 07.04.1981 (GV. NW. S. 224) und des § 7 Abs. 4 der Gemeindeordnung für das Land Nordrhein-Westfalen (GO NW) in der Neufassung vom 14.07.1994 (GV. NW. S. 666) öffentlich bekanntgemacht.


Die Satzung über die 5. vereinfachte Änderung des Bebauungsplanes Nr. 9 "Eschgarten II" nebst Begründung liegt im Rathaus der Gemeinde Saerbeck, Emsdettener Straße 1, Zimmer 11, Saerbeck, während der Dienststunden zur Einsichtnahme aus. Über den Inhalt des Bebauungsplanes und der Begründung wird auf Verlangen Auskunft erteilt.

### Hinweise:

- a) Auf die Vorschriften des § 44 Abs. 3 Satz 1 und 2 sowie Abs. 4 BauGB über die fristgerechte Geltendmachung etwaiger Entschädigungsansprüche für die Eingriffe in eine bis jetzt zulässige Nutzung durch diesen Bebauungsplan und über das Erlöschen von Entschädigungsansprüchen wird hingewiesen.
- b) Eine Verletzung von Verfahrens- oder Formvorschriften des Baugesetzbuches bei der Änderung des Bebauungsplanes mit Ausnahme der Vorschriften über die Genehmigung und die Veröffentlichung ist unbeachtlich, wenn die Verletzung der Verfahrens- oder Formvorschriften nicht innerhalb eines Jahres seit Bekanntmachung der Genehmigung des Bebauungsplanes schriftlich gegenüber der Gemeinde Saerbeck geltend gemacht worden ist; der Sachverhalt, der die Verletzung begründen soll, ist darzulegen.
- c) Eine Verletzung von Verfahrens- oder Formvorschriften der Gemeindeordnung kann gegen Satzungen oder sonstige ortsrechtliche Bestimmungen nach Ablauf eines Jahres seit ihrer Verkündung nicht mehr geltend gemacht werden, es sei denn
  - eine vorgeschriebene Genehmigung fehlt,
  - die Satzung oder die sonst ortsrechtliche Bestimmung ist nicht ordnungsgemäß öffentlich bekanntgemacht worden,
  - der Gemeindedirektor hat den Ratsbeschluß vorher beanstandet oder
  - der Form- oder Verfahrensmangel ist gegenüber der Gemeinde vorher gerügt und dabei die verletzte Rechtsvorschrift und die Tatsache bezeichnet worden, die den Mangel ergibt.

Mit der Bekanntmachung wird die 5. vereinfachte Änderung des Bebauungsplanes Nr. 9 "Eschgarten II" rechtsverbindlich.

Saerbeck, den 14.01.1999

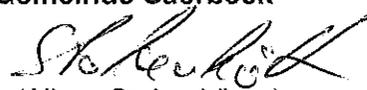**Gemeinde Saerbeck**  
  
(Albert Stakenkötter)  
Bürgermeister

