


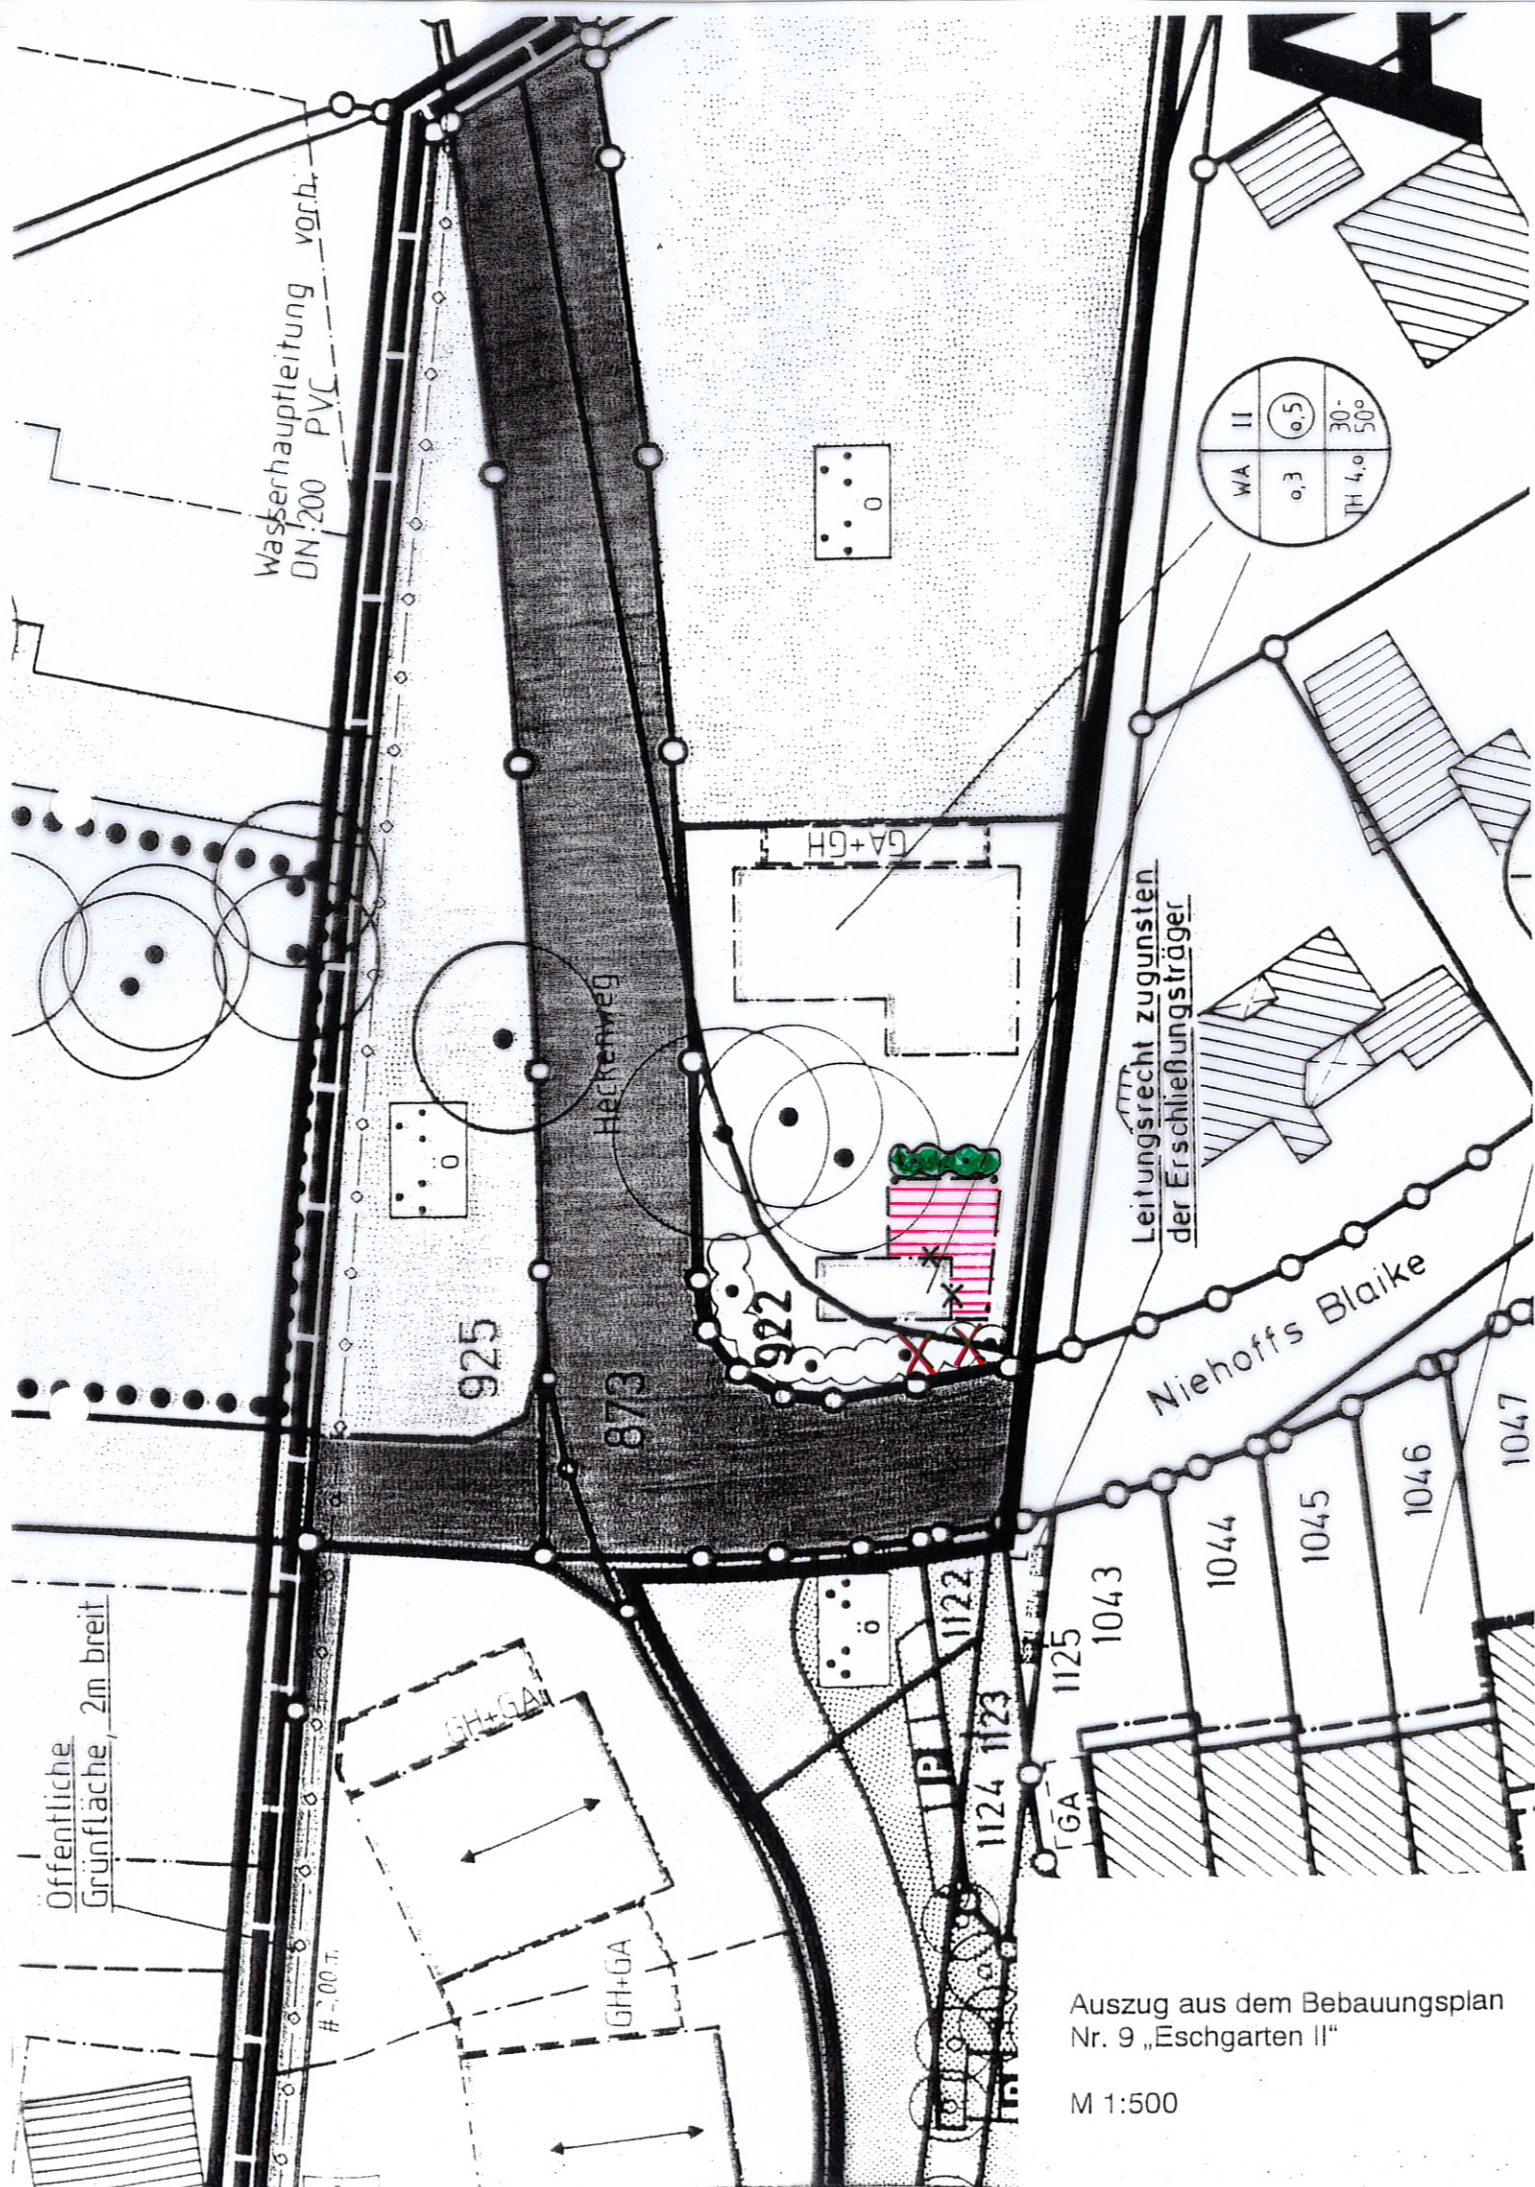

Auszug aus dem Bebauungsplan  
Nr. 9 „Eschgarten II“

M 1:500