


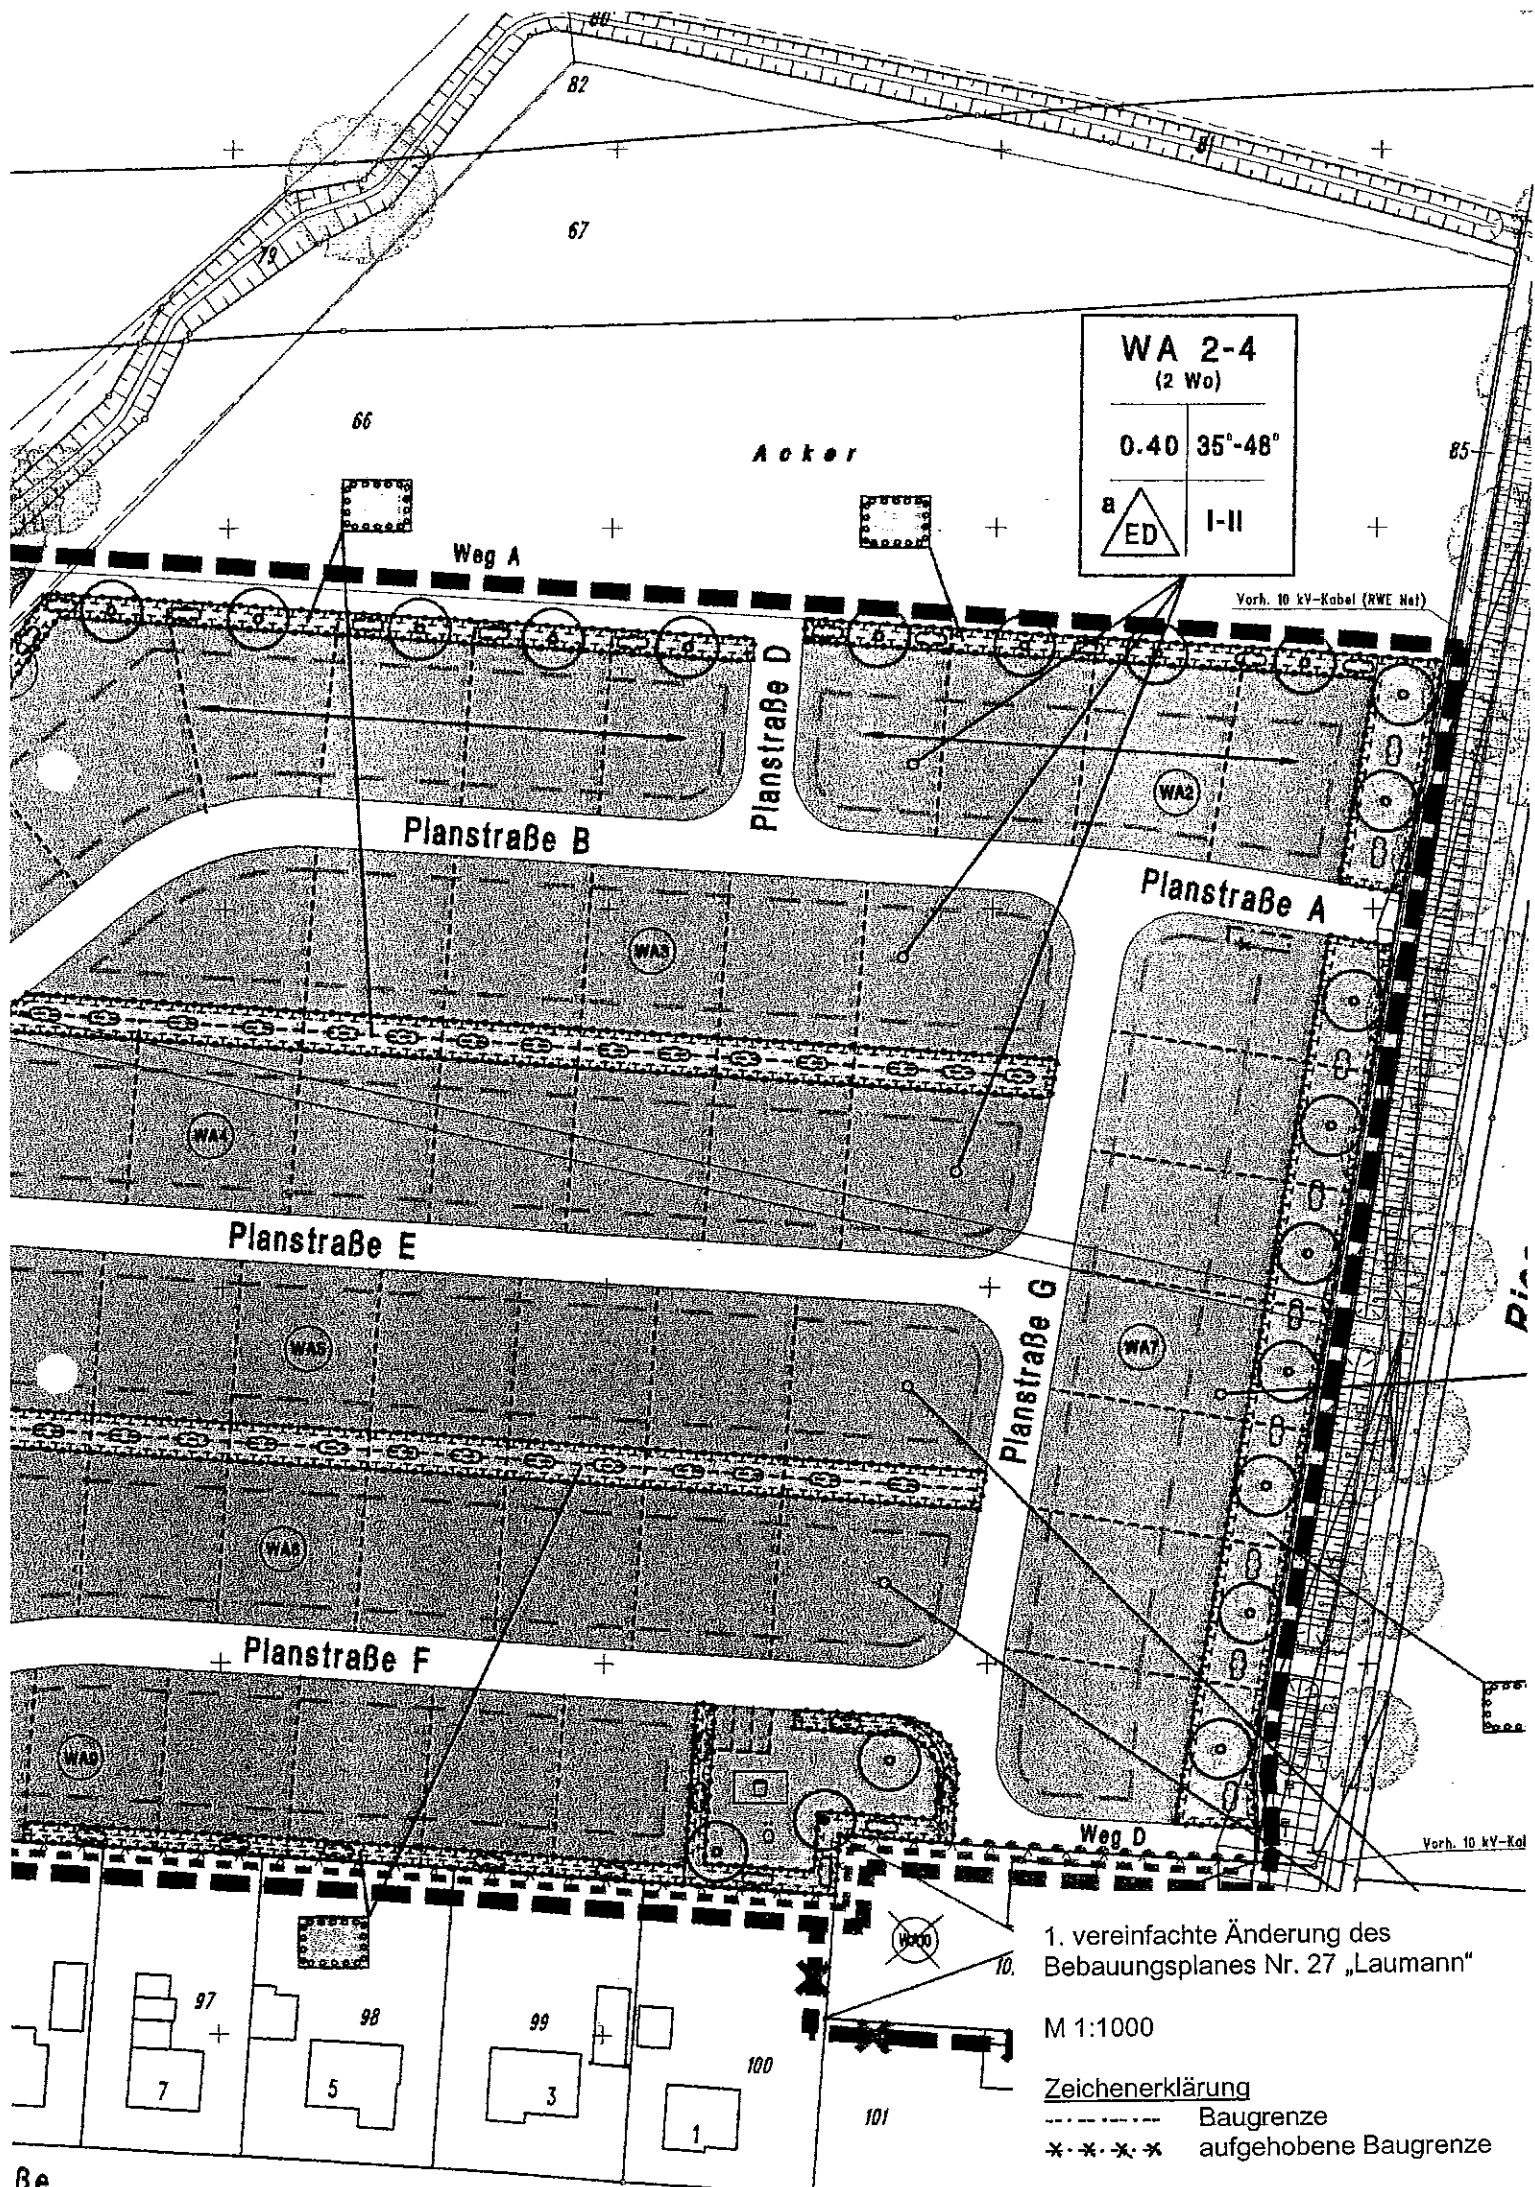

|   |         |
|---|---------|
| WA 2-4   |         |
| (2 Wo)   |         |
| 0.40   | 35°-48° |
| <div style="display: flex; align-items: center;"> <span style="font-size: 0.8em; margin-right: 0.1em;">a</span> <div style="border: 1px solid black; padding: 2px; text-align: center;"> <div style="border-bottom: 1px solid black; width: 100%;"></div> <div style="font-weight: bold;">ED</div> </div> </div> | I-II    |

Vorh. 10 kV-Kabel (RWE Net)

Vorh. 10 kV-Kab

1. vereinfachte Änderung des  
Bebauungsplanes Nr. 27 „Laumann“

M 1:1000

Zeichenerklärung

- Baugrenze
- \*-\*-\*-\* aufgehobene Baugrenze