


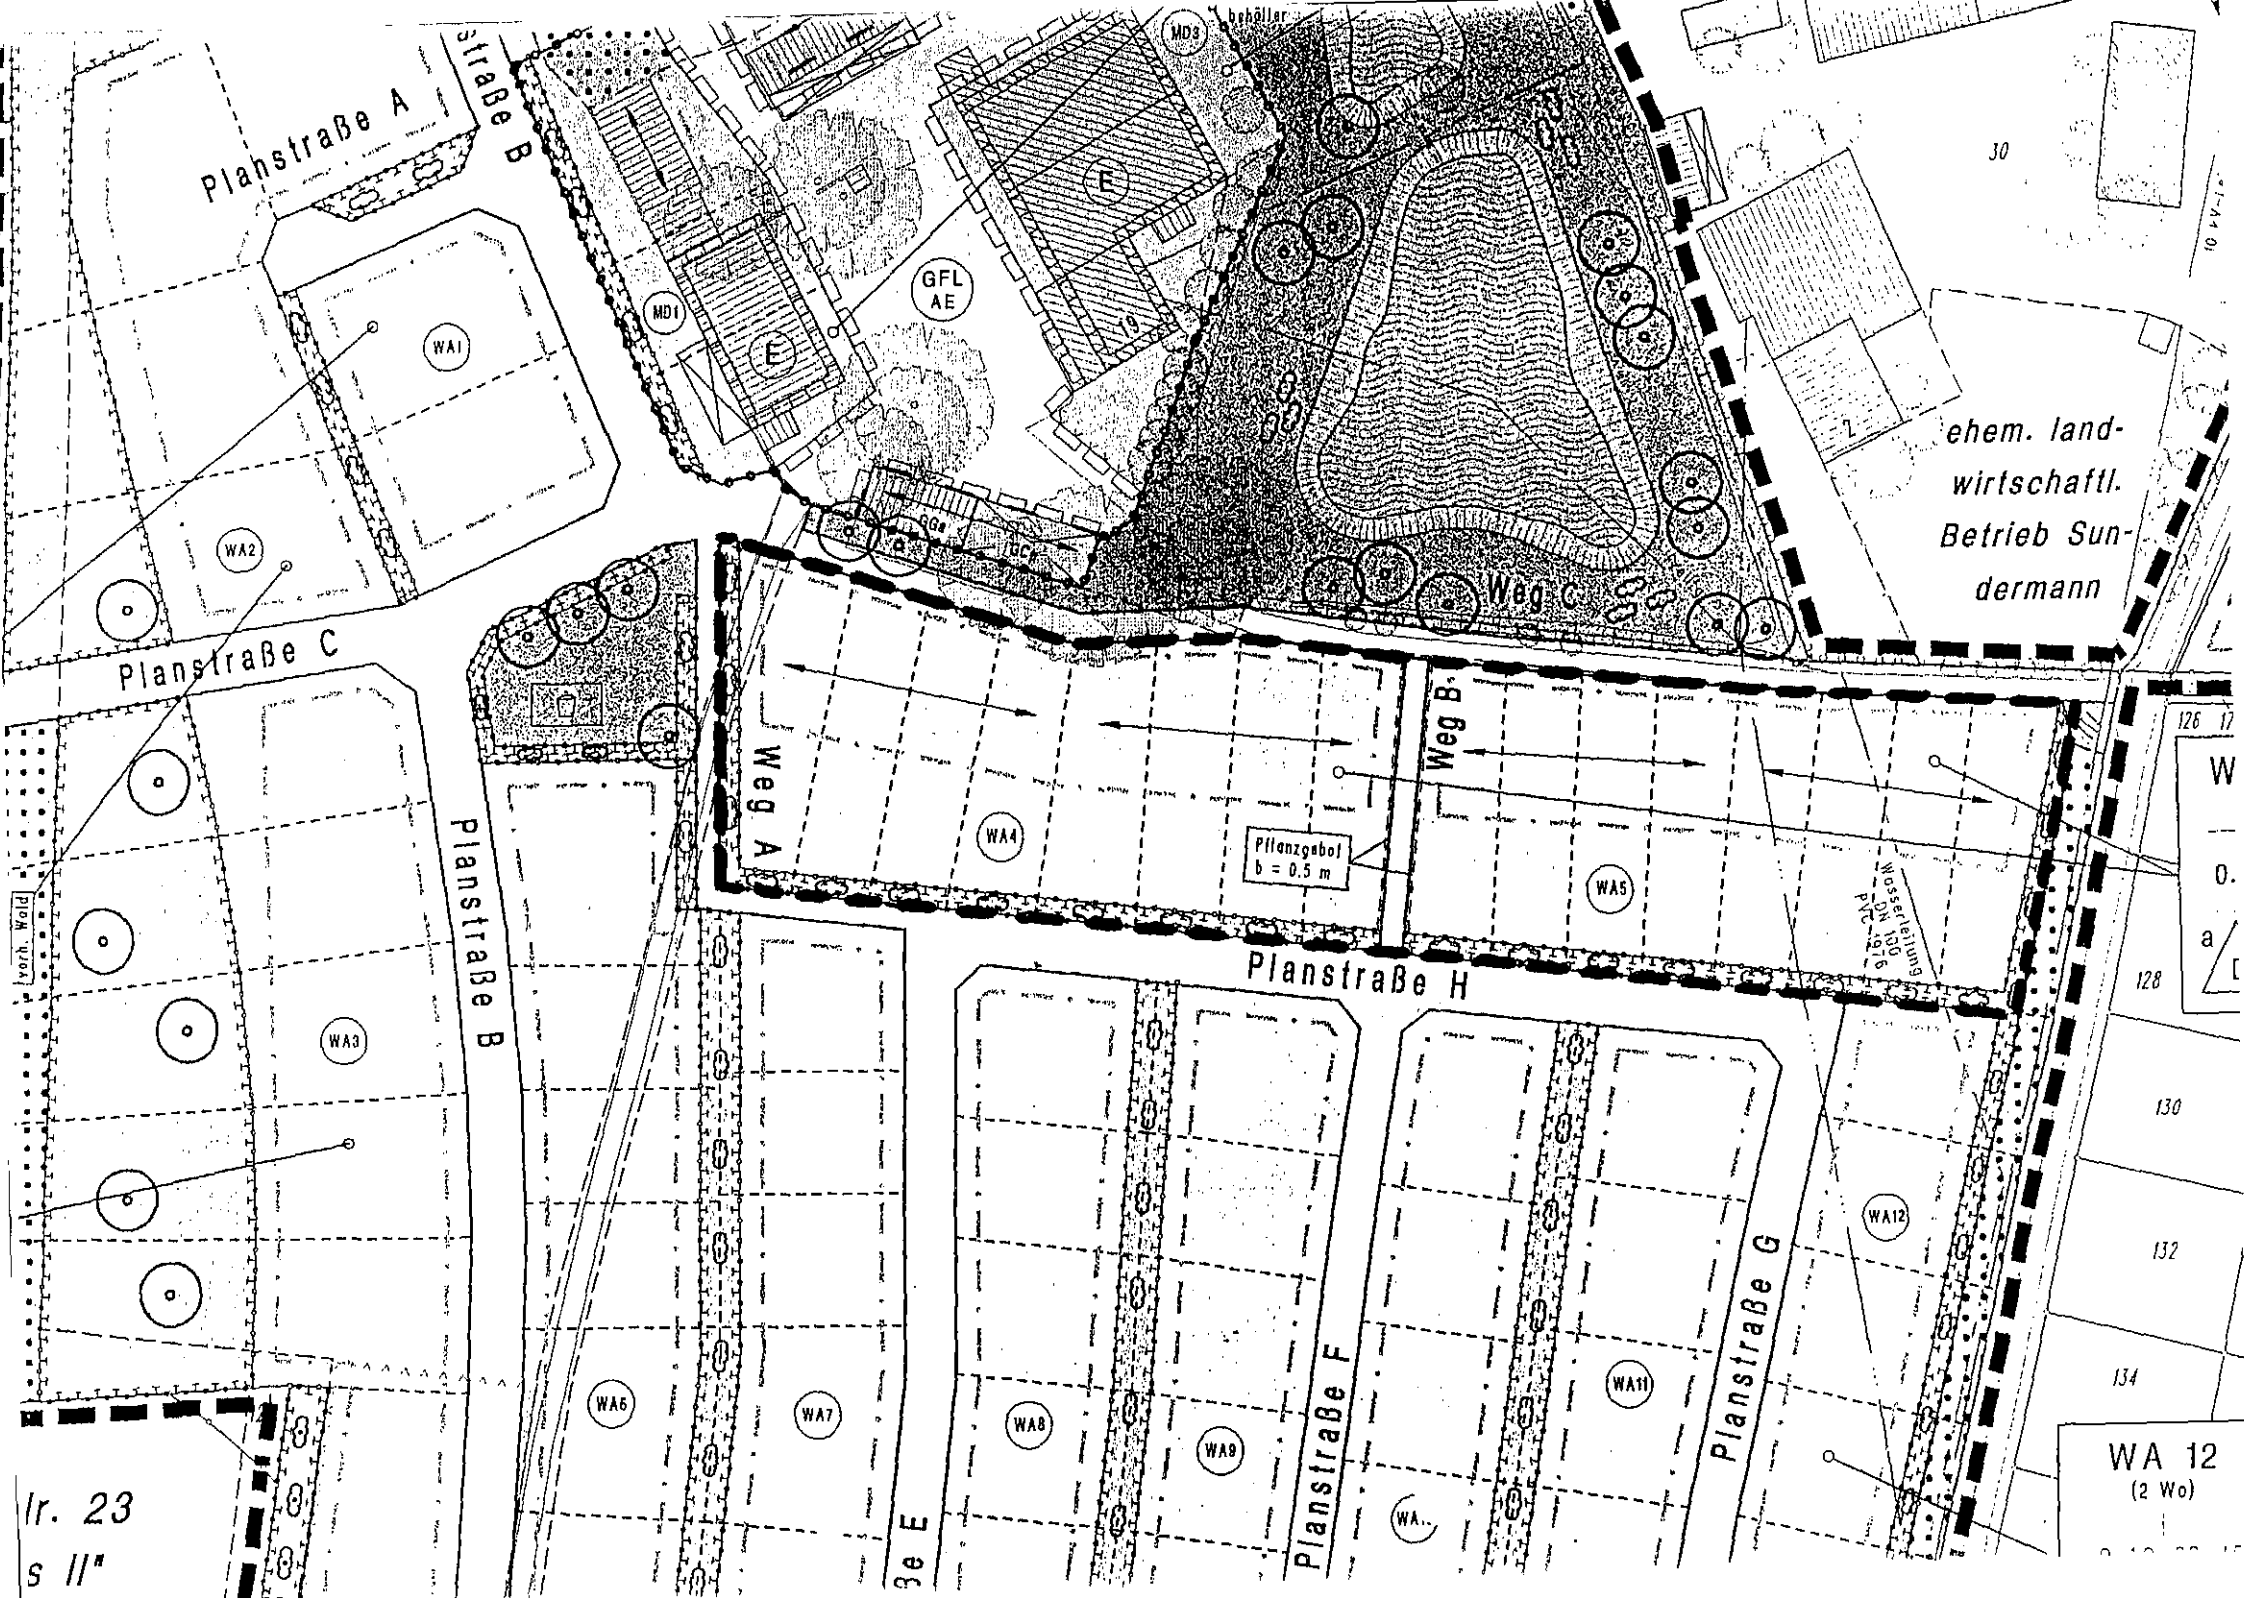

Planstraße A

Planstraße B

Planstraße C

Planstraße B

Planstraße H

Planstraße F

Planstraße G

ehem. landwirtschaftl. Betrieb Sundermann

Weg A

Weg B

Weg C

WA1

WA2

WA3

WA4

WA5

WA6

WA7

WA8

WA9

WA11

WA12

WA 12
(2 Wo)

GFL
AE

behälter

Pflanzgebot
b = 0.5 m

Wasserleitung
DN 100
PC 1016

lr. 23
s II''