


7. vereinfachte Änderung des Bebauungs-
 planes Nr. 3 "Emsweg I" der Gemeinde
 Saerbeck

M 1:1000

Zeichenerklärung
 - - - - - Baugrenze
 * * * * * aufgehobene
 Baugrenze

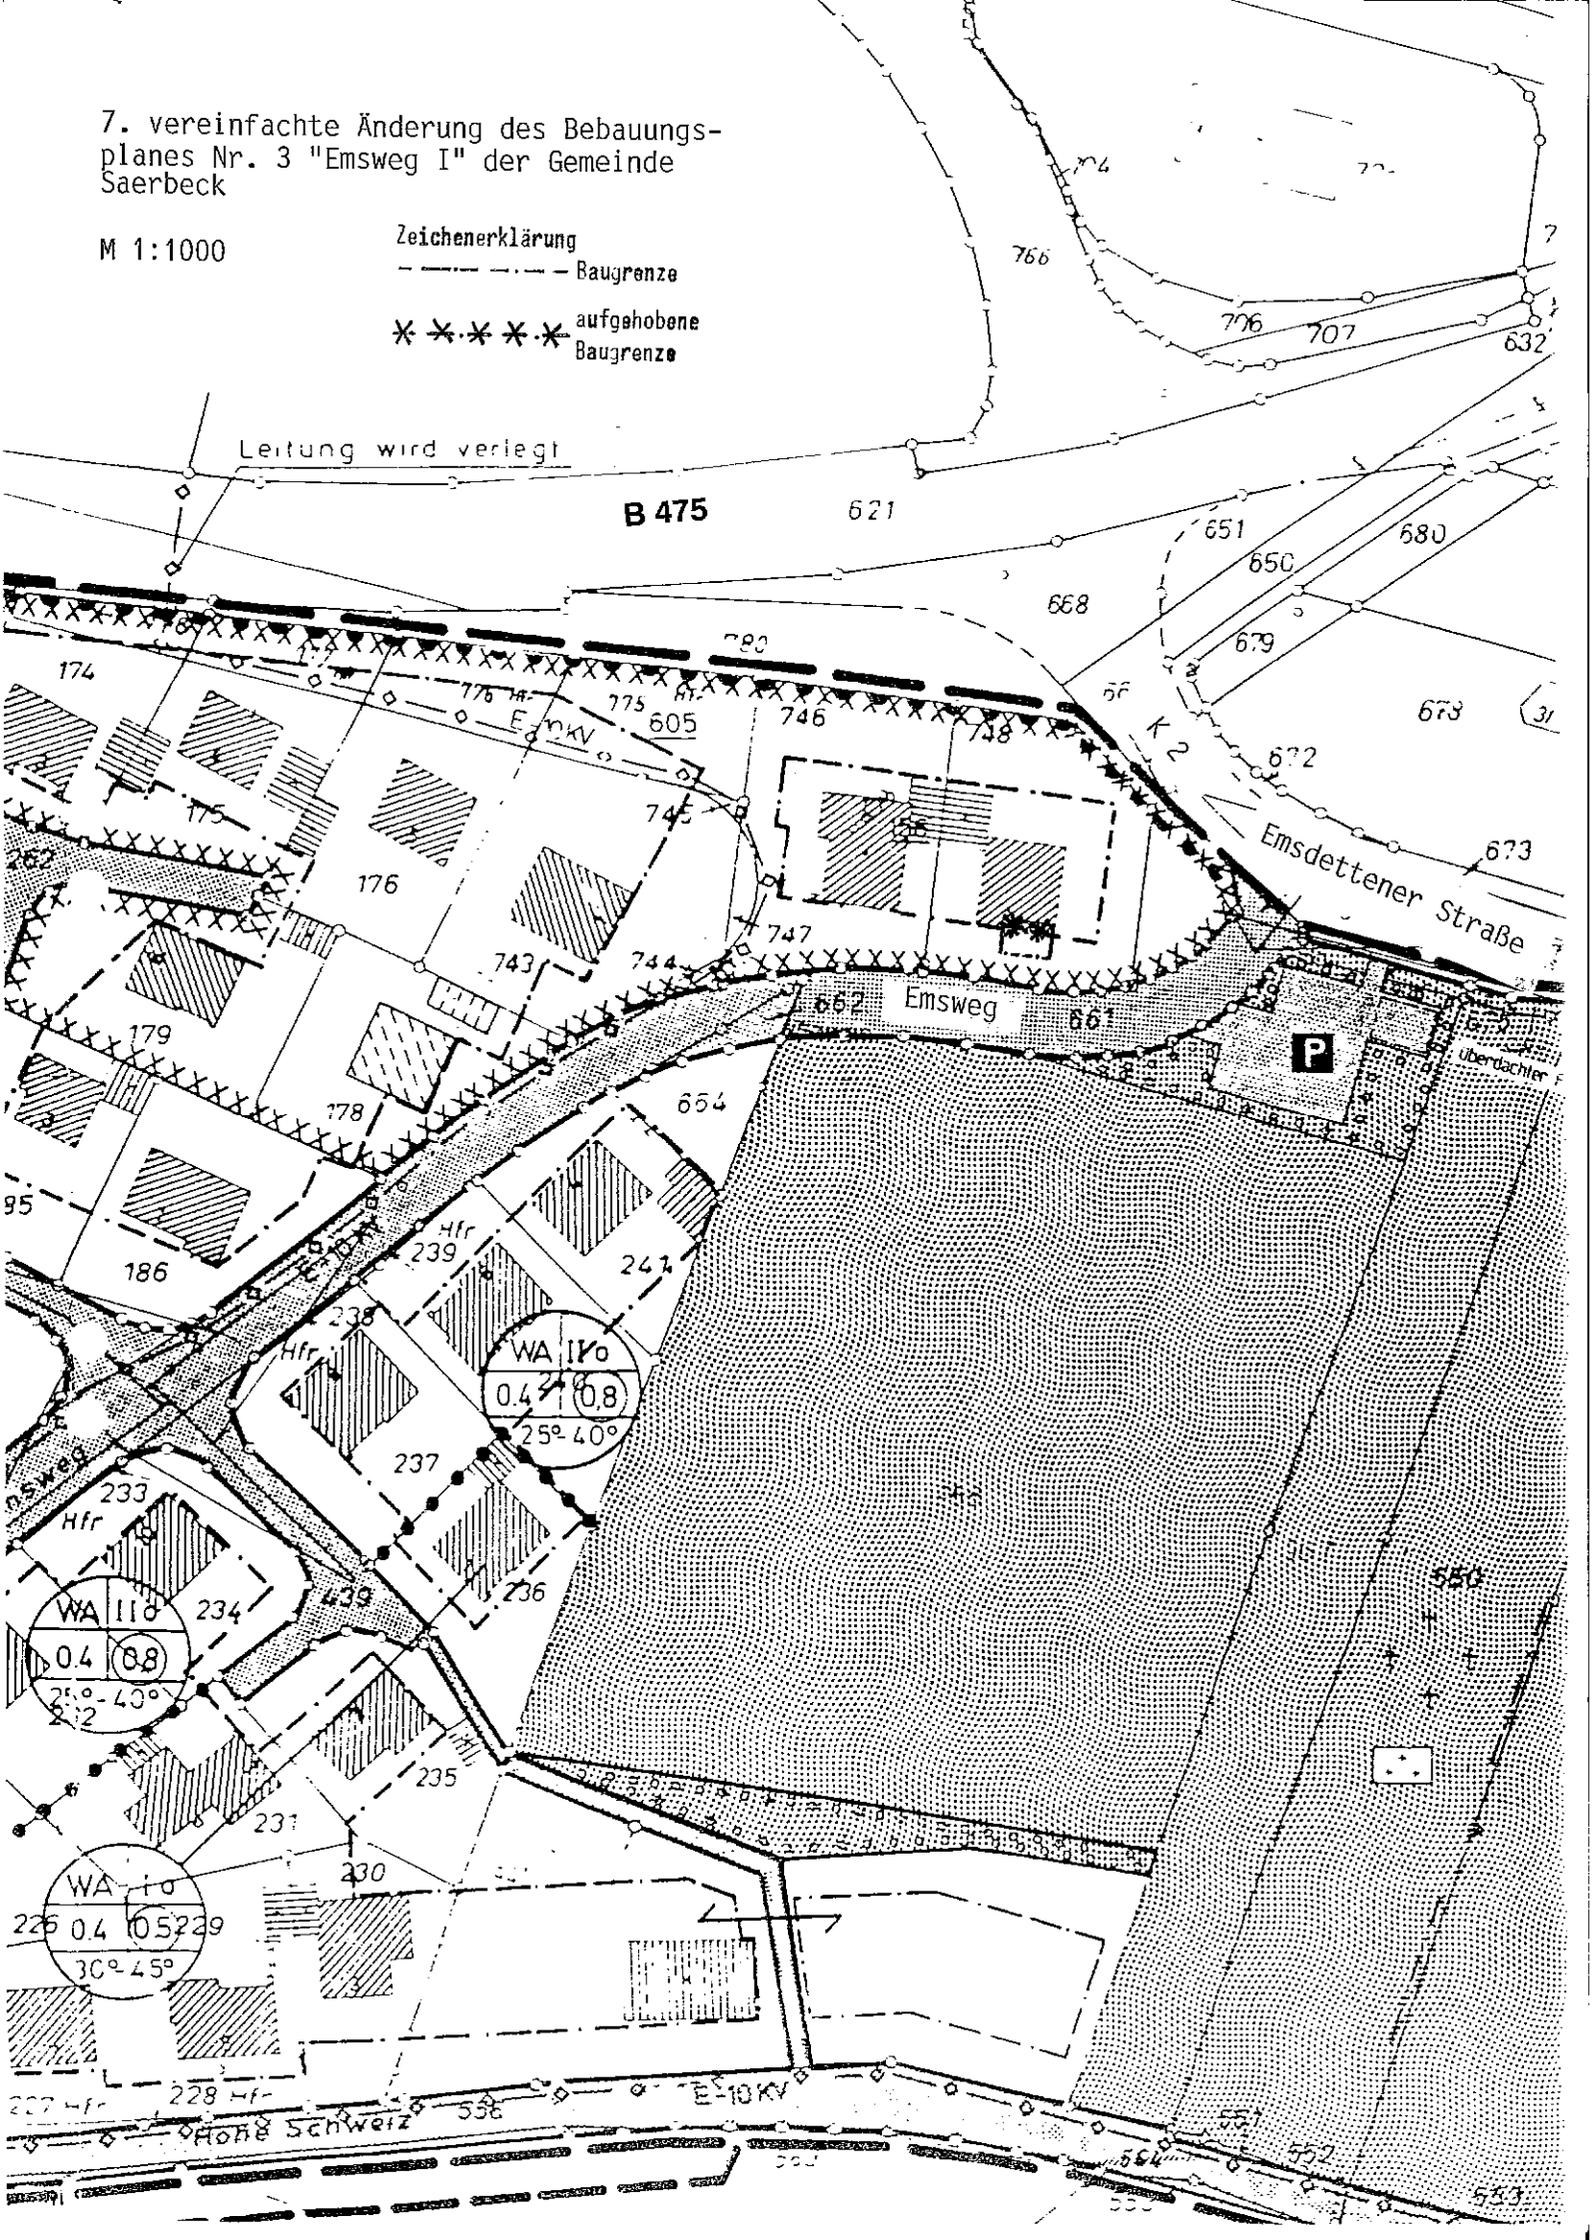

Leitung wird verlegt

B 475

621

651

650

680

174

176

178

186

233

237

234

236

231

235

230

229

228

227

WA 110

0.4

0.8

25°-40°

WA 110

0.4

0.8

30°-45°

Emsweg

Emsdettener Straße

Hohe Schweiz

P

überdacht