


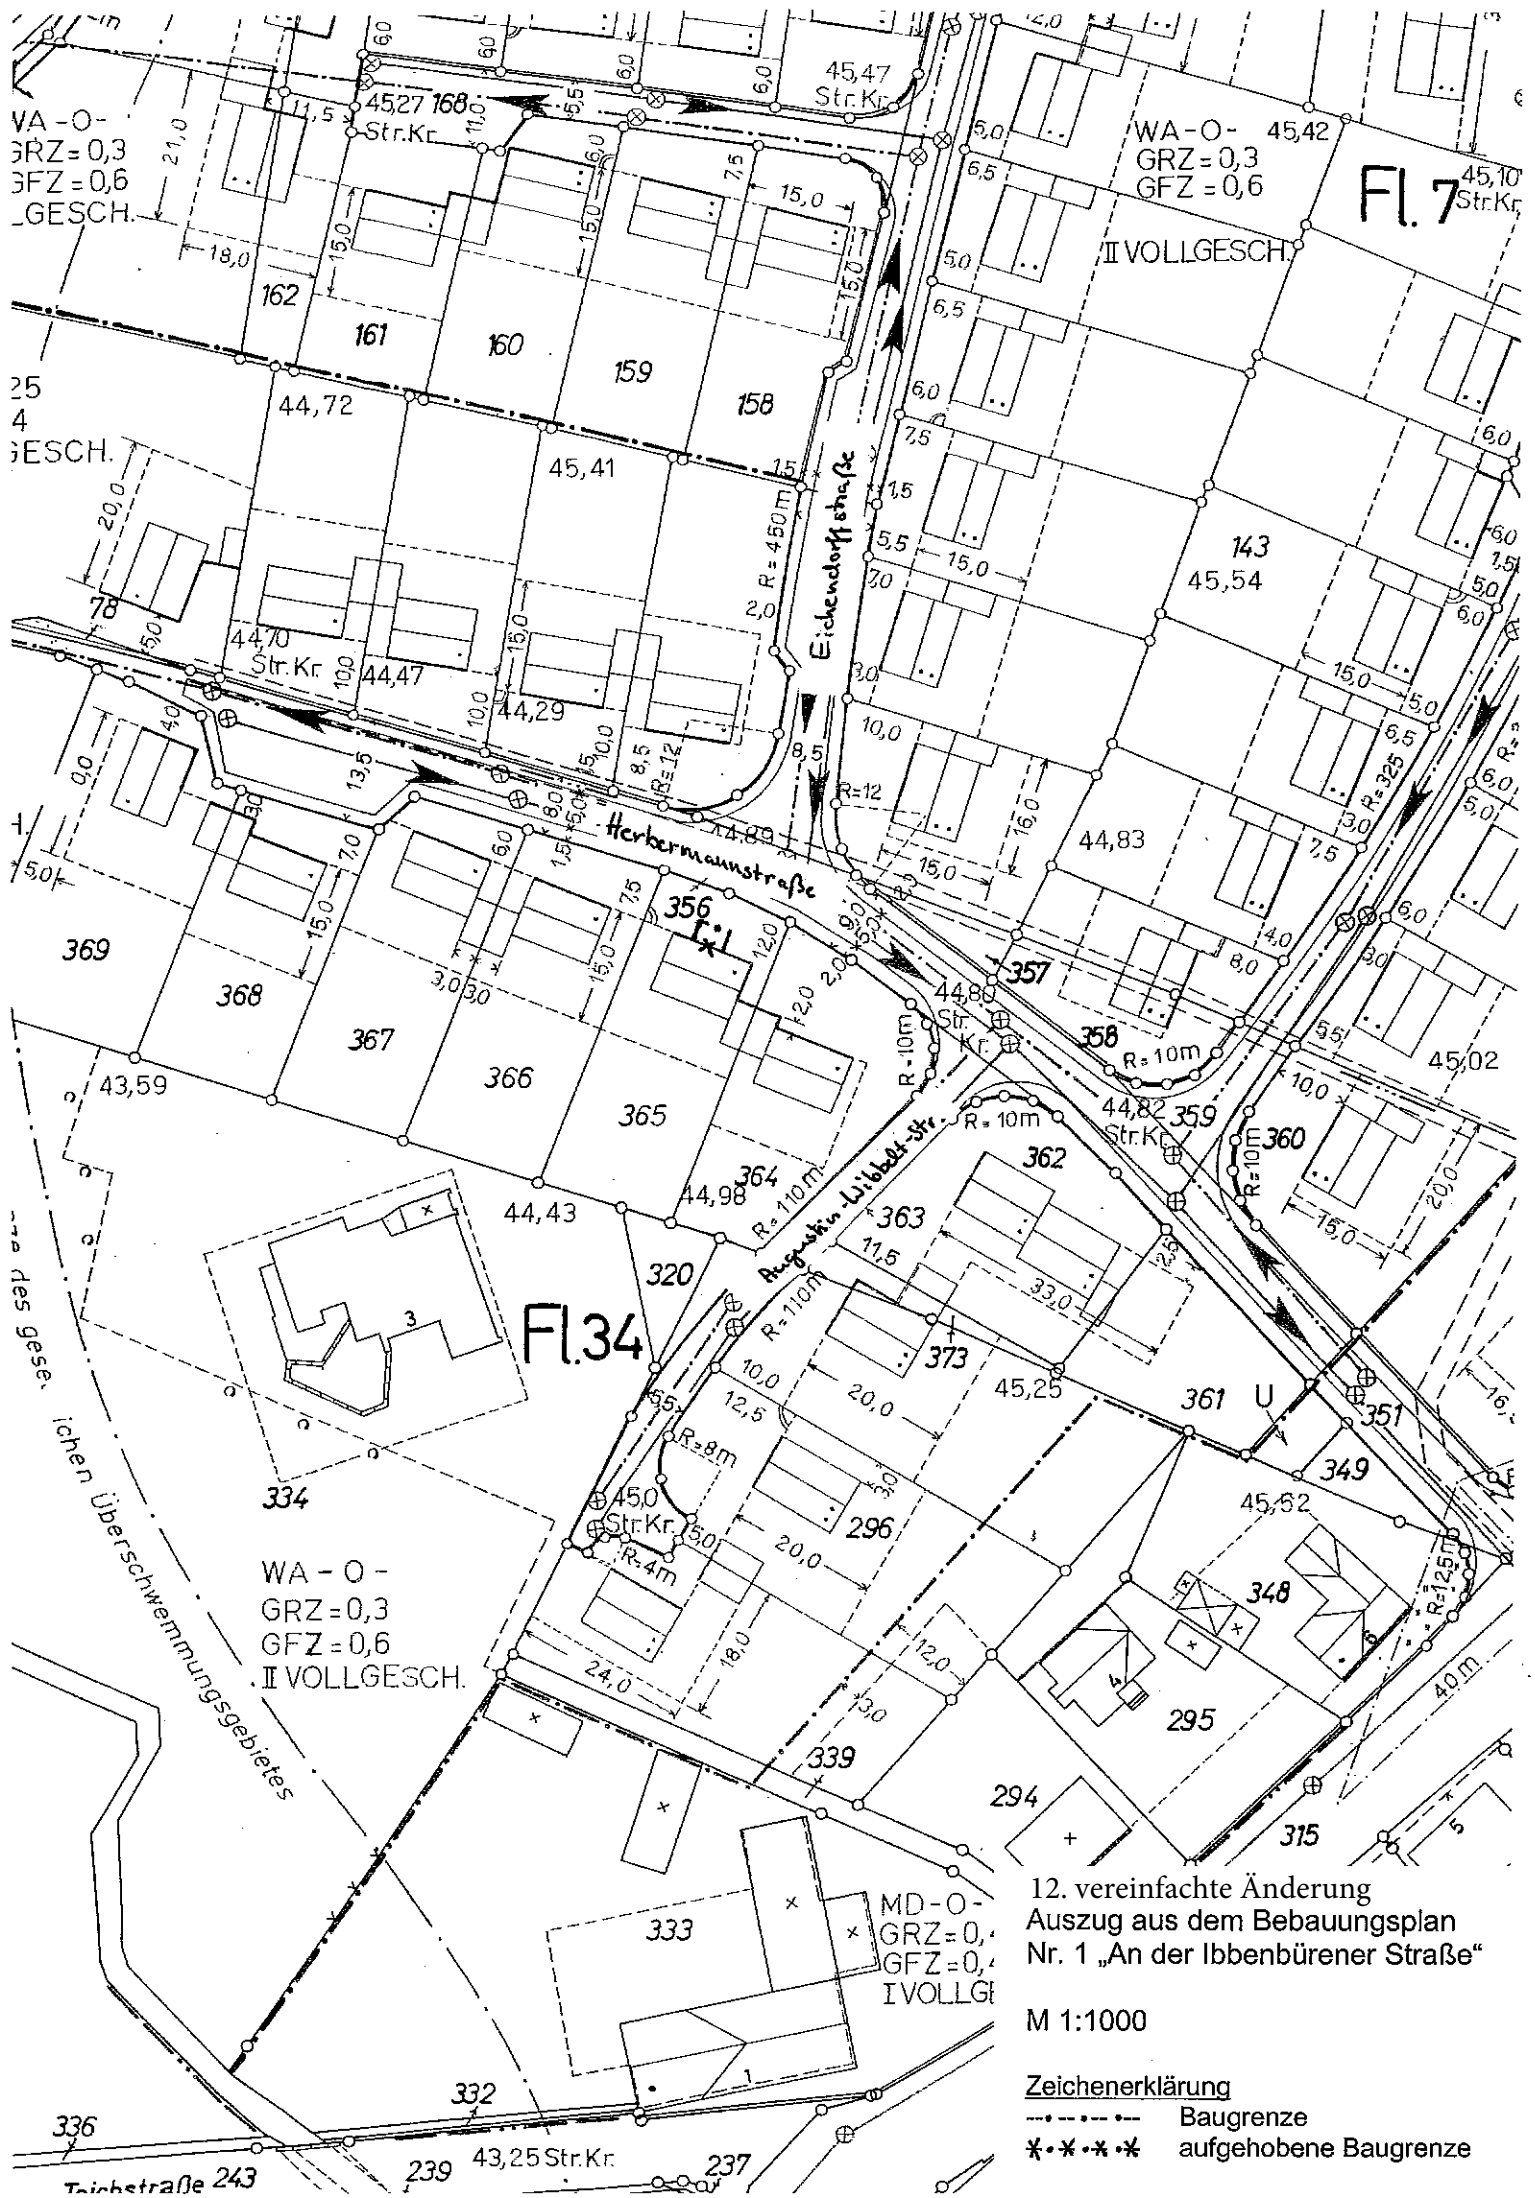

12. vereinfachte Änderung
 Auszug aus dem Bebauungsplan
 Nr. 1 „An der Ibbenbürener Straße“
 M 1:1000

Zeichenerklärung
 - - - - - Baugrenze
 ..*.* aufgehobene Baugrenze