


BESTAND



AUSSCHNITT AUS DEM RECHTSKRÄFTIGEN BEBAUUNGSPLAN

ÄNDERUNG

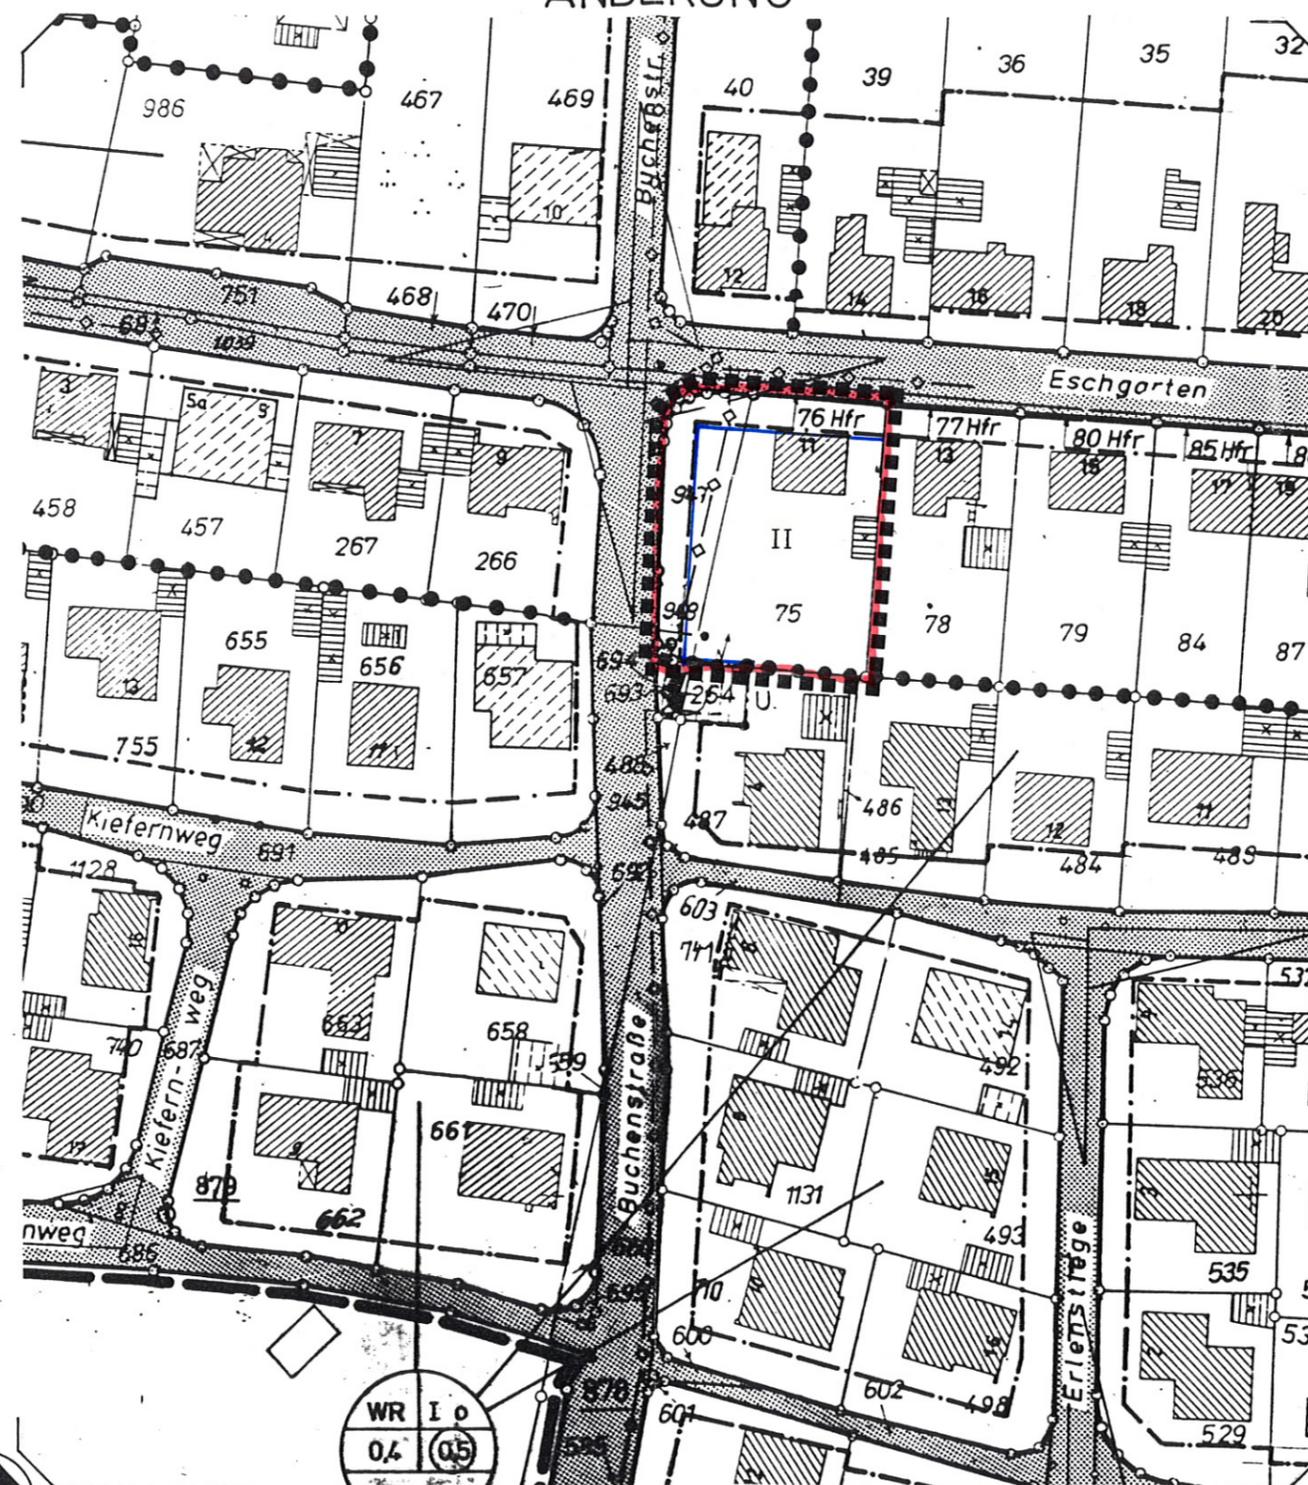

ZEICHENERKLÄRUNG

-  Grenze des räumlichen Geltungsbereiches des Bebauungsplanes
-  Grenze des Änderungsbereiches
-  Baugrenze
- II Geschosshöhe (Höchstmaß)

VERFAHRENSVERMERKE

Der Rat der Gemeinde Saerbeck hat am 1993 gem. § 5 2(4), 10 u. 13 BauGB vom 08.12.1986 (BGBl. I S. 2253), zuletzt geändert durch Gesetz vom 22.04.1993 (BGBl. I S. 466) sowie § 5 4 u. 28 der Gemeindeordnung NW in der Neufassung vom 13.08.1984 (GV NW S.475), zuletzt geändert durch Gesetz vom 03.04.1992 (GV NW S.124), diese vereinfachte Bebauungsplanänderung als Satzung beschlossen.

Diese vereinfachte Änderung wurde § 12 Bau GB am 1992 ortsüblich amtlich bekanntgemacht. Mit dieser Bekanntmachung ist diese Bebauungsplanänderung rechtsverbindlich geworden.

Bürgermeister

Ratsmitglied

Schriftführer

Gemeindedirektor

GEMEINDE SAERBECK BEBAUUNGSPLAN NR. 2

"ESCHGARTEN"

8. VEREINFACHTE ÄNDERUNG GEM § 13 BAUGB

KREIS STEINFURT
PLANUNGSAMT

M 1 : 1000 | .09.1993 | Hue

