

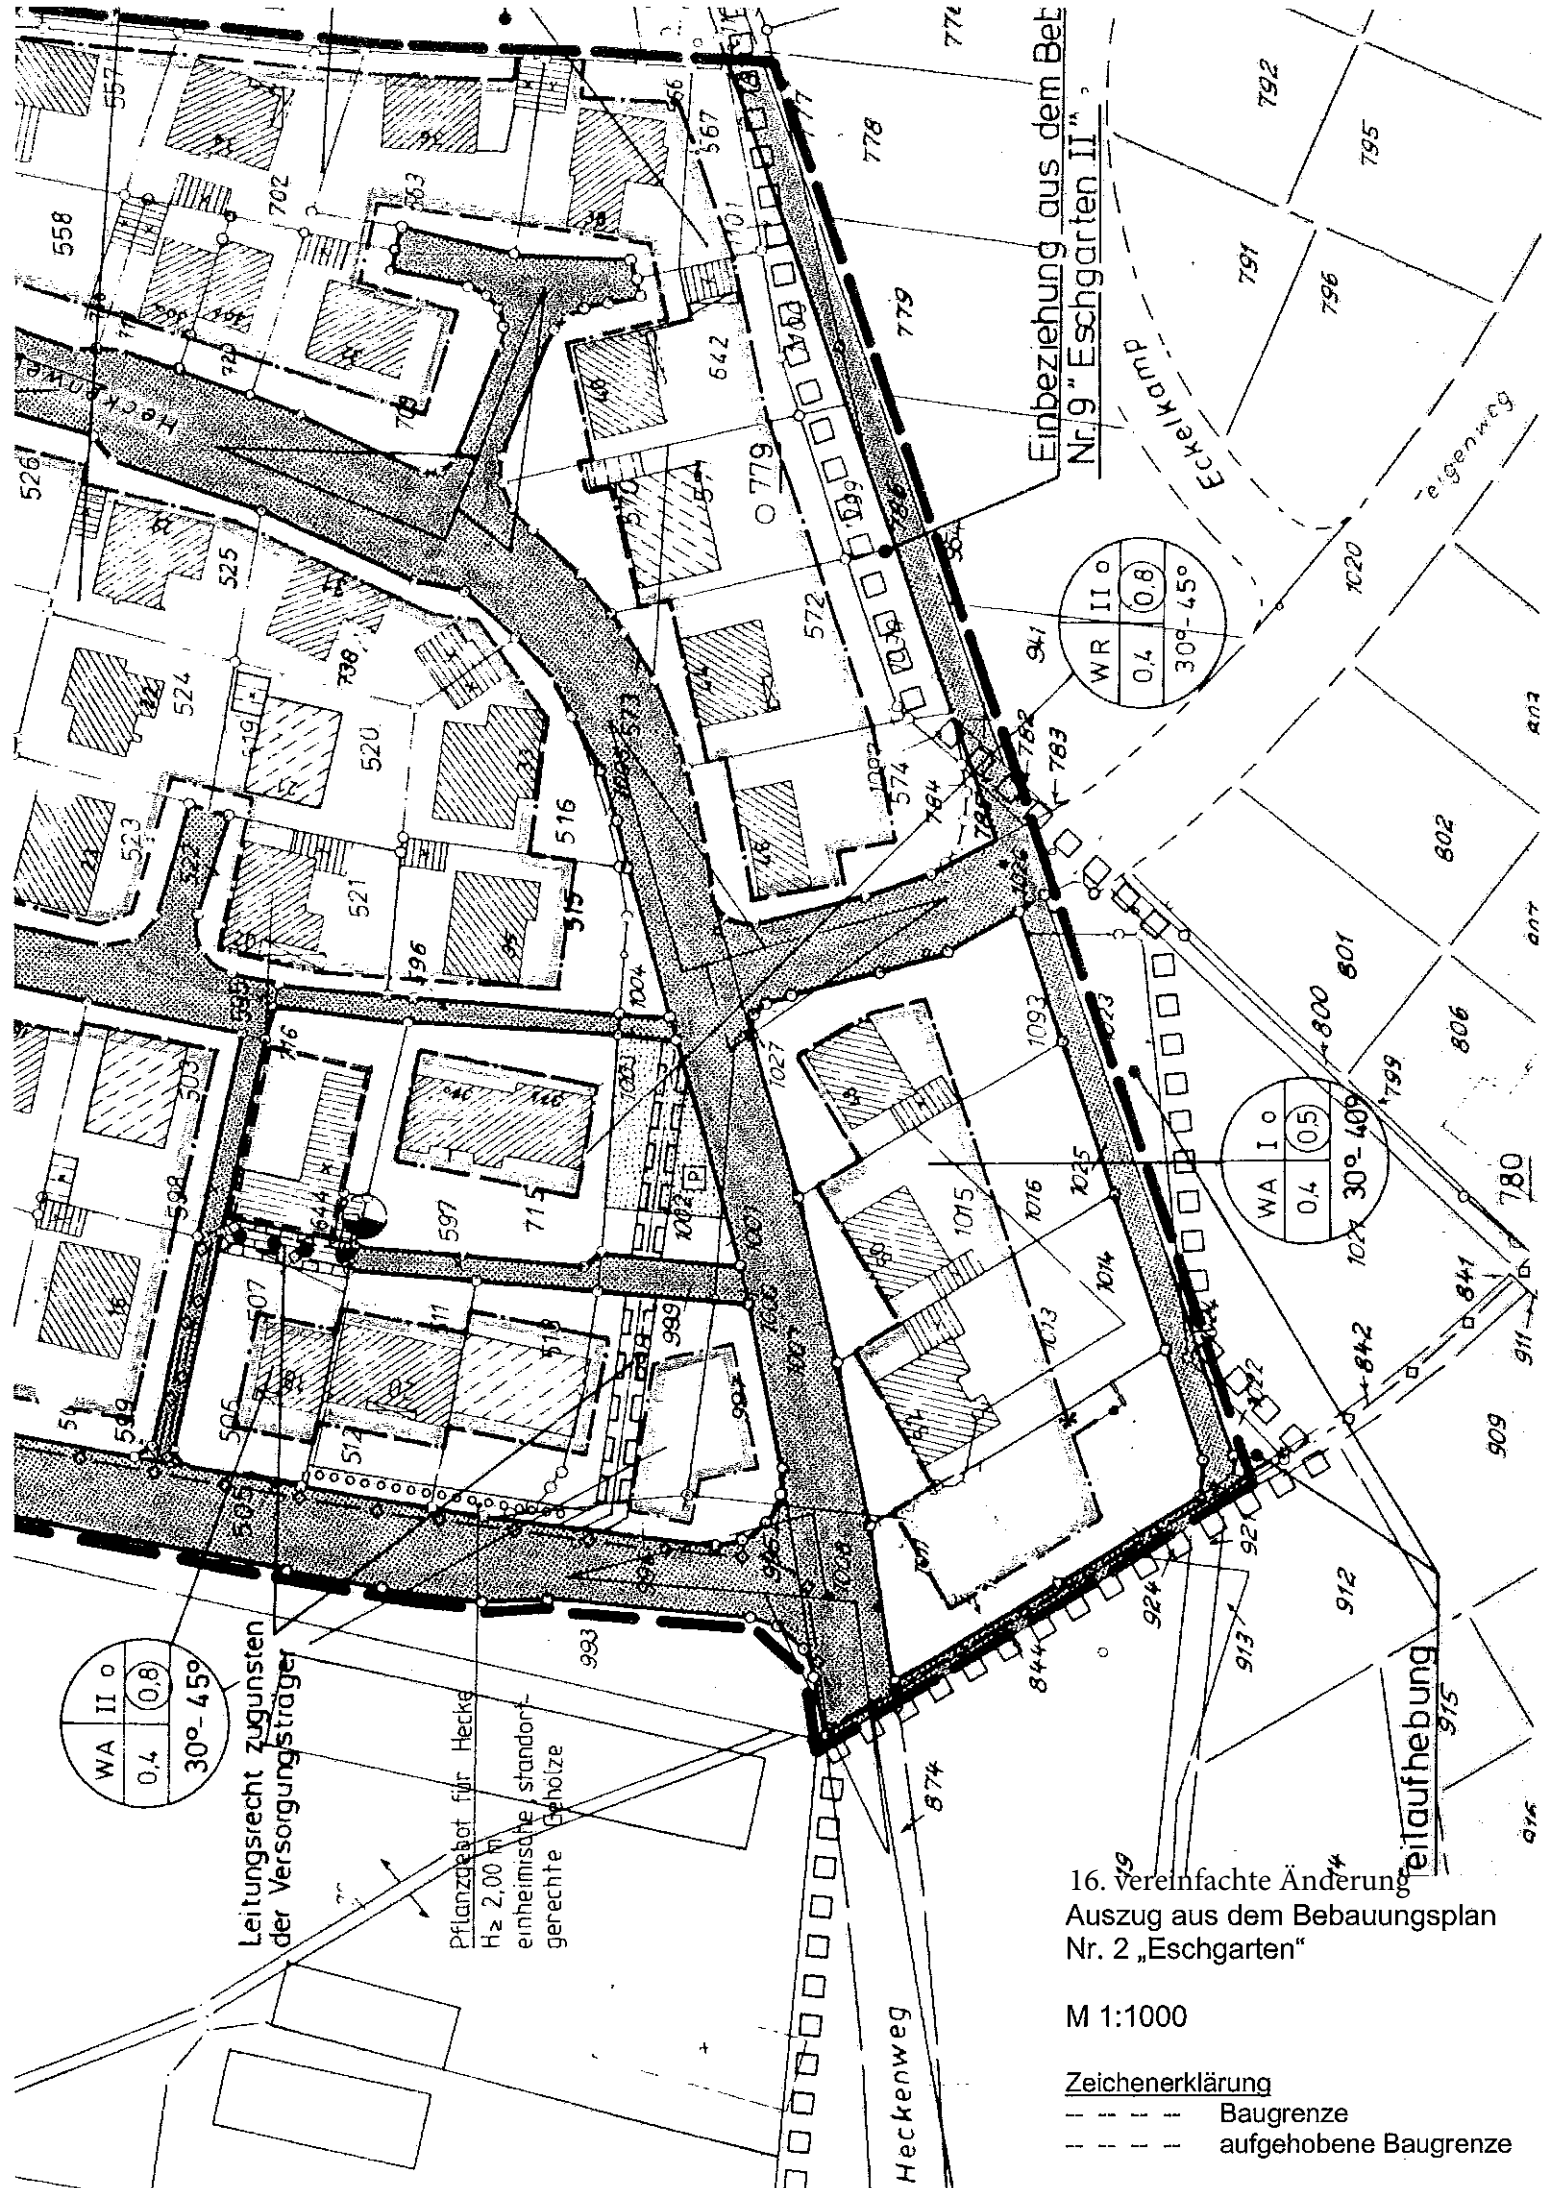


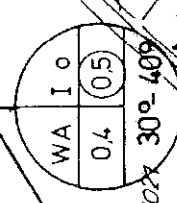

Einbeziehung aus dem Bebauungsplan Nr. 9 "Eschgarten II"

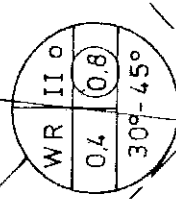

Leitungsrecht zugunsten der Versorgungsträger

Pflanzgebiet für Hecke
H_z 2,00 m
einheimische, standortgerechte Gehölze

16. Vereinfachte Änderung
Auszug aus dem Bebauungsplan
Nr. 2 „Eschgarten“

M 1:1000

Zeichenerklärung
 - - - - - Baugrenze
 - - - - - aufgehobene Baugrenze