


Stellungnahme zum Artenschutz (ASP I / II)
Übersicht zu Biotoptypen, kritischen Bereichen und Maßnahmen

Wohngebiet "Biesener Feld II" - Selfkant-Höngen

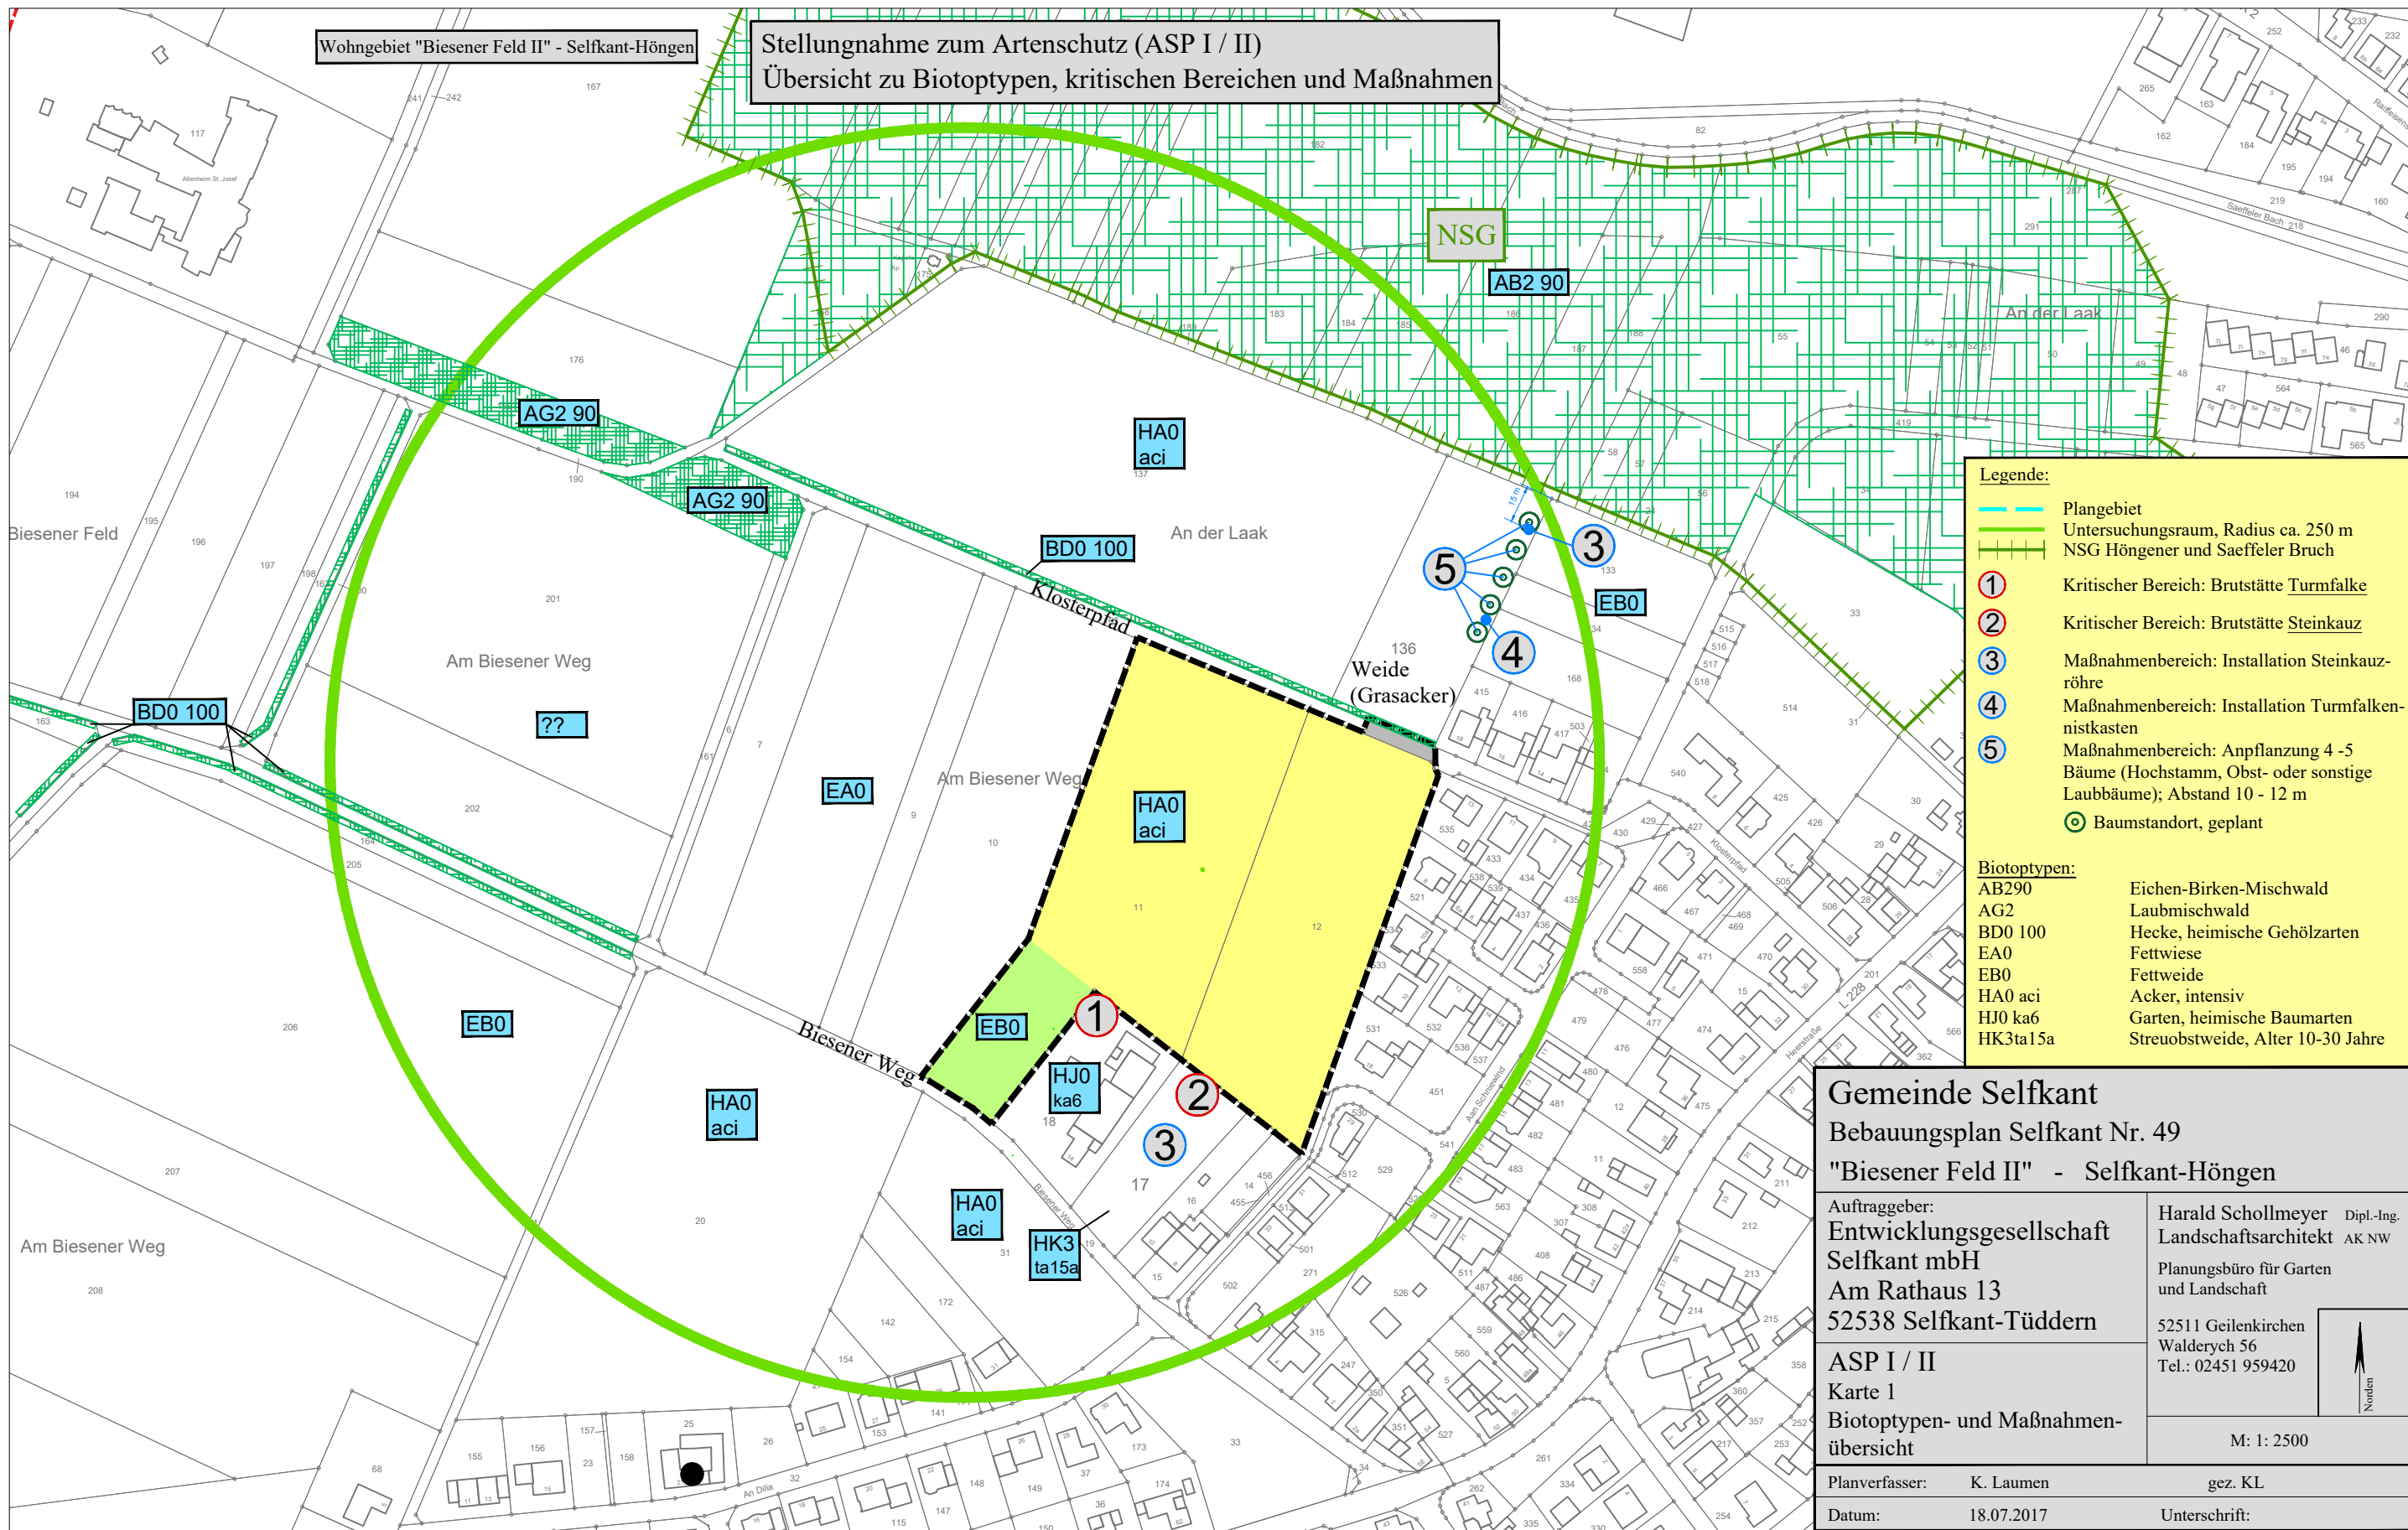

Legende:

- Plangebiet
- Untersuchungsraum, Radius ca. 250 m
- NSG Höngener und Saefeler Bruch
- ① Kritischer Bereich: Brutstätte Turmfalke
- ② Kritischer Bereich: Brutstätte Steinkauz
- ③ Maßnahmenbereich: Installation Steinkauz-röhre
- ④ Maßnahmenbereich: Installation Turmfalken-nistkasten
- ⑤ Maßnahmenbereich: Anpflanzung 4 -5 Bäume (Hochstamm, Obst- oder sonstige Laubbäume); Abstand 10 - 12 m
- ⊙ Baumstandort, geplant

Biotoptypen:

AB290	Eichen-Birken-Mischwald
AG2	Laubmischwald
BD0 100	Hecke, heimische Gehölzarten
EA0	Fettwiese
EB0	Fettweide
HA0 aci	Acker, intensiv
HJ0 ka6	Garten, heimische Baumarten
HK3ta15a	Streuobstweide, Alter 10-30 Jahre

Gemeinde Selfkant
Bebauungsplan Selfkant Nr. 49
"Biesener Feld II" - Selfkant-Höngen

Auftraggeber: Entwicklungsgesellschaft Selfkant mbH Am Rathaus 13 52538 Selfkant-Tüddern	Harald Schollmeyer Dipl.-Ing. Landschaftsarchitekt AK NW Planungsbüro für Garten und Landschaft 52511 Geilenkirchen Walderych 56 Tel.: 02451 959420
ASP I / II Karte 1 Biotoptypen- und Maßnahmen- übersicht	
Planverfasser: K. Laumen	gez. KL
Datum: 18.07.2017	Unterschrift:

M: 1: 2500