


Interkommunales Entwicklungskonzept
Die Westzipfelregion
Vertiefungsbereich Saeffelen

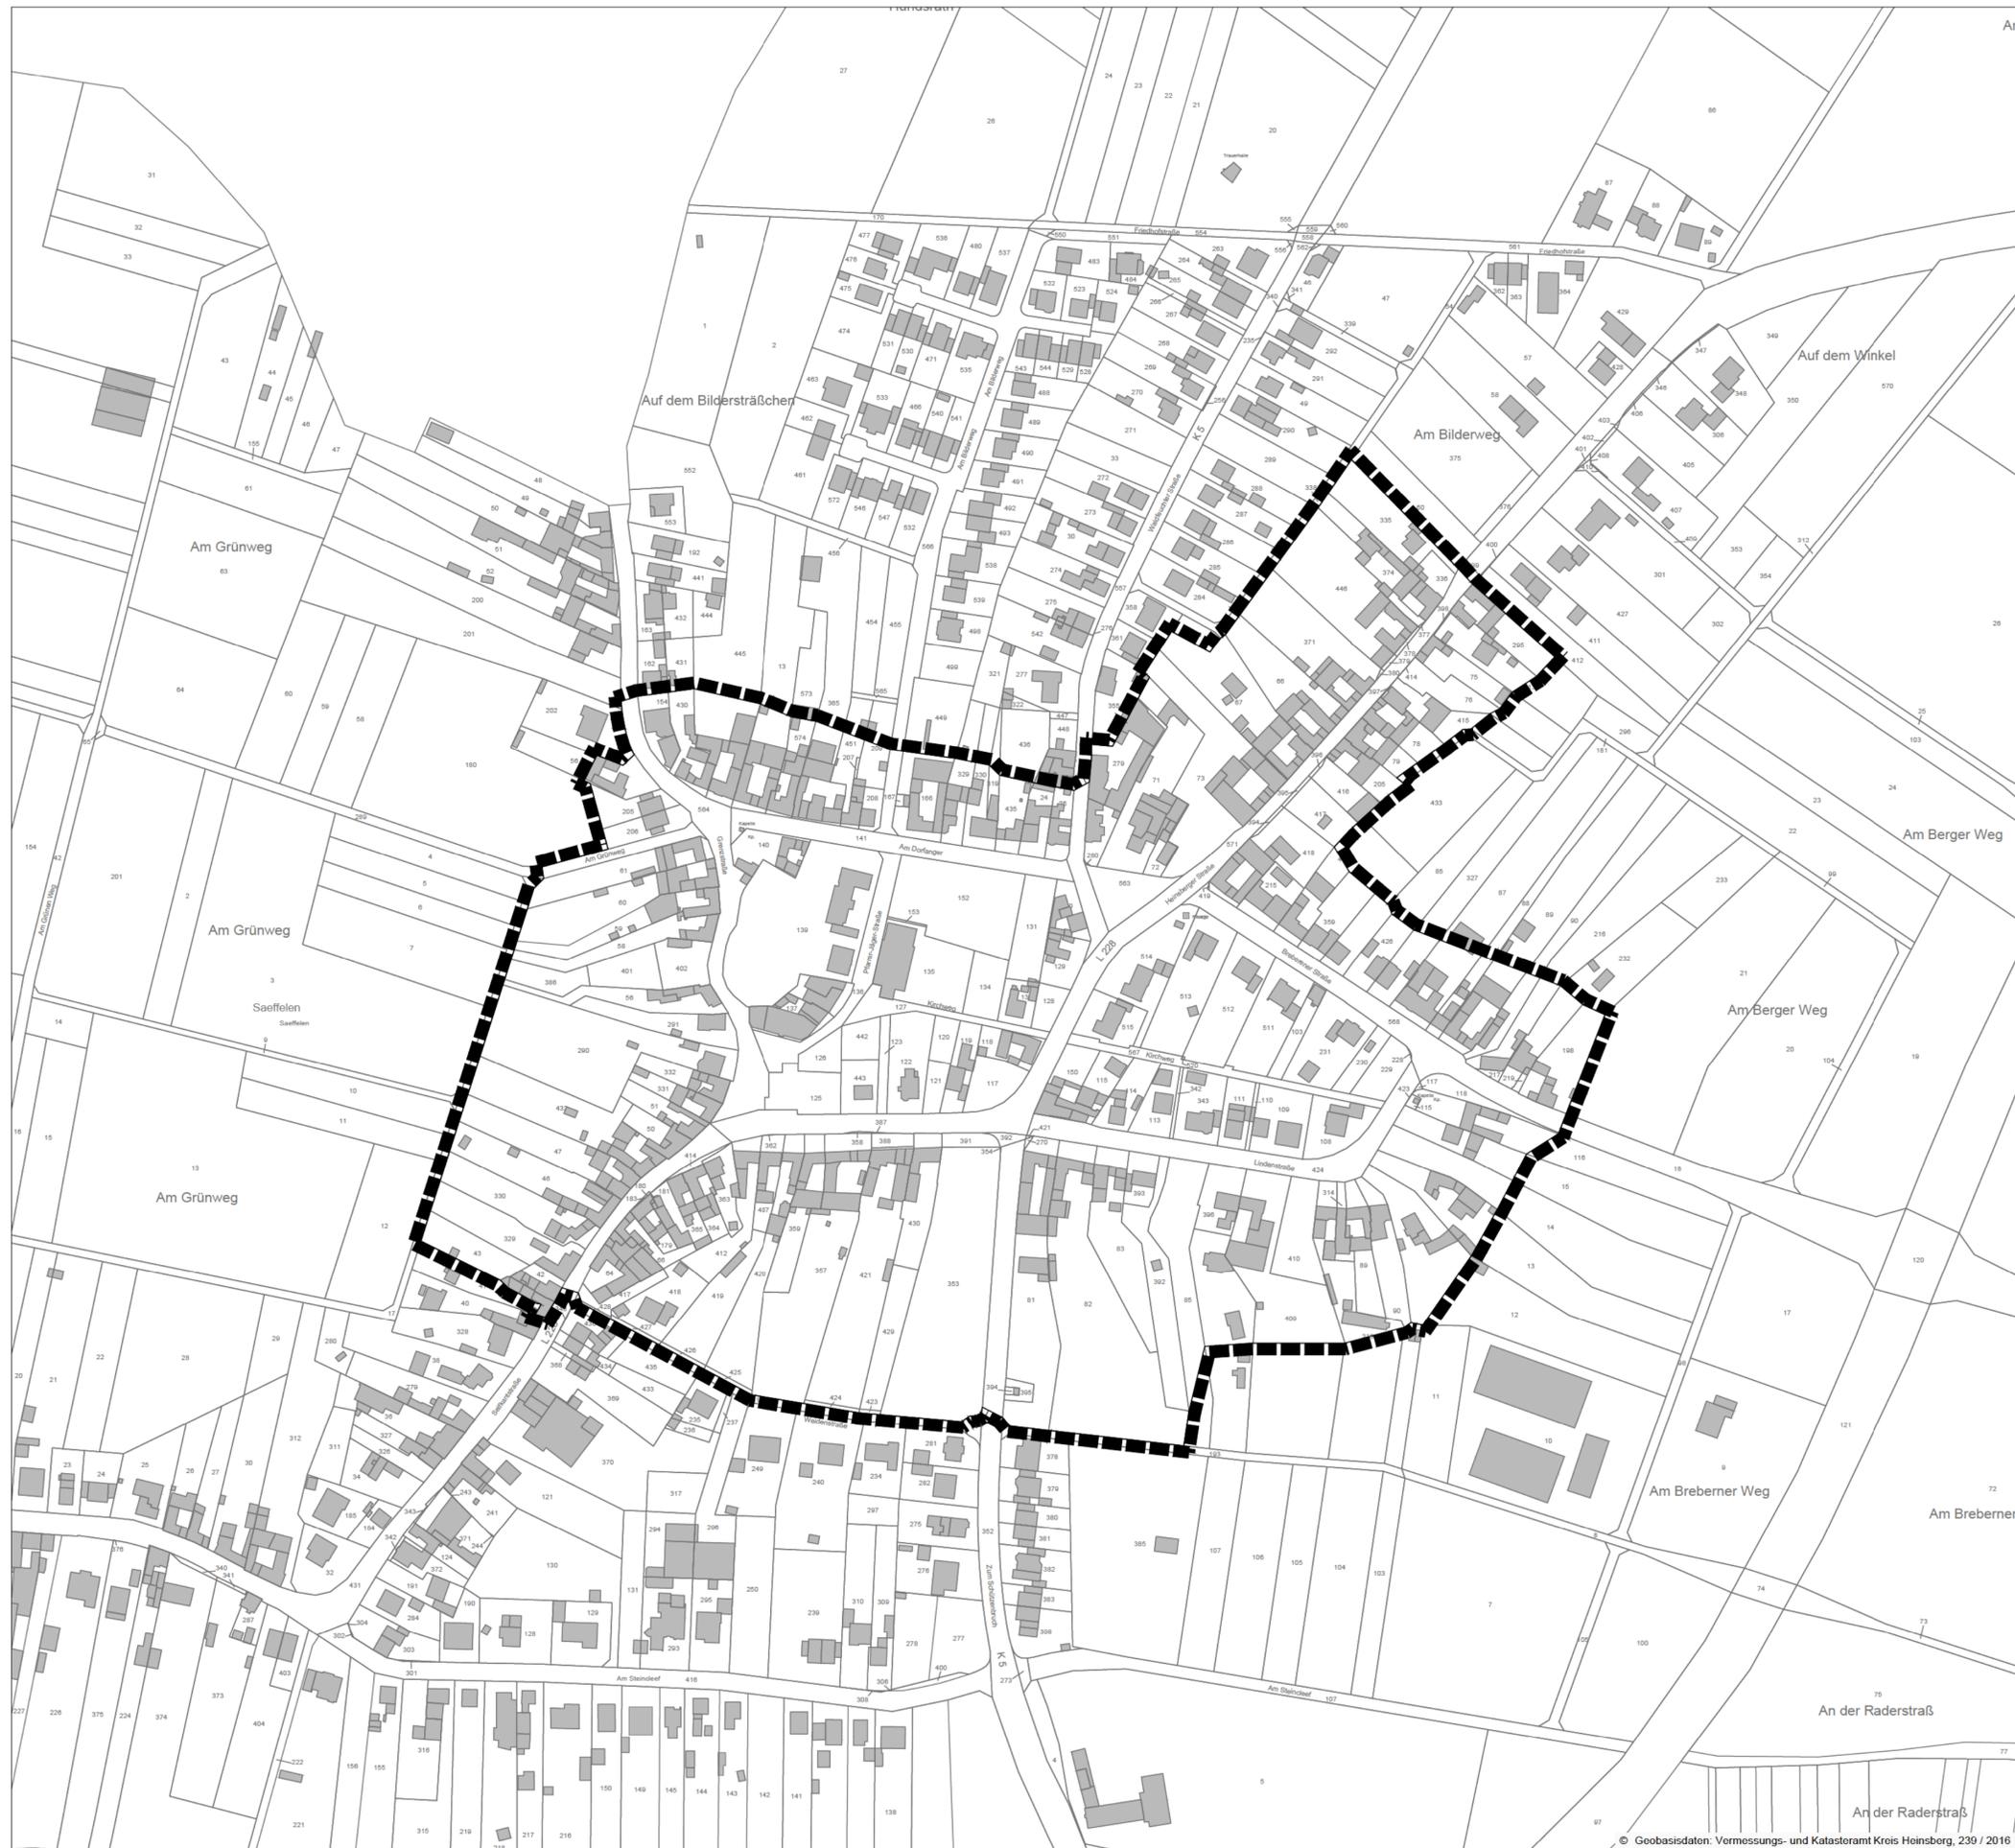

Vertiefungsbereich Saeffelen

Abgrenzungsvorschlag
Sanierungsgebiet

Plan Nr. E6
Blatt Nr. 2
M 1 : 2000



Planungsgruppe **MWM**
Städtebau Verkehrsplanung Tiefbau

Bauesoren/ Diplom-Ingenieur/ Stadtplaner/ Architekten
Auf der Hils 126 - 52068 Aachen - Tel. 024193866-0
e-mail: info@pmwm.de - www.planungsgruppe-mwm.de

Planverfasser: Dipl.-Ing. B. Niedermeier, M.Sc. Julian Ueckert

Datum: 09.11.2016 Unterschrift:

Projekt: SK01/JJ

© Geobasisdaten: Vermessungs- und Katastralarzt Kreis Heinsberg, 230 / 2016