

ORTSLAGENKARTE

Zur Ortschaftensatzung vom 30. 9. 1986
der Gemeinde Selfkant

Ortsteil: Millen

Maßstab
1 : 5 000

Kartenunterlage
Deutsche Grundkarte

Vervielfältigt mit Genehmigung des Katasteramtes und
Vermessungsamtes des Kreises Heinsberg
vom 29.01 1986 Nr 6/96

Legende




Gemeindeggebiet



Ortslage



Bebauungsplangebiet

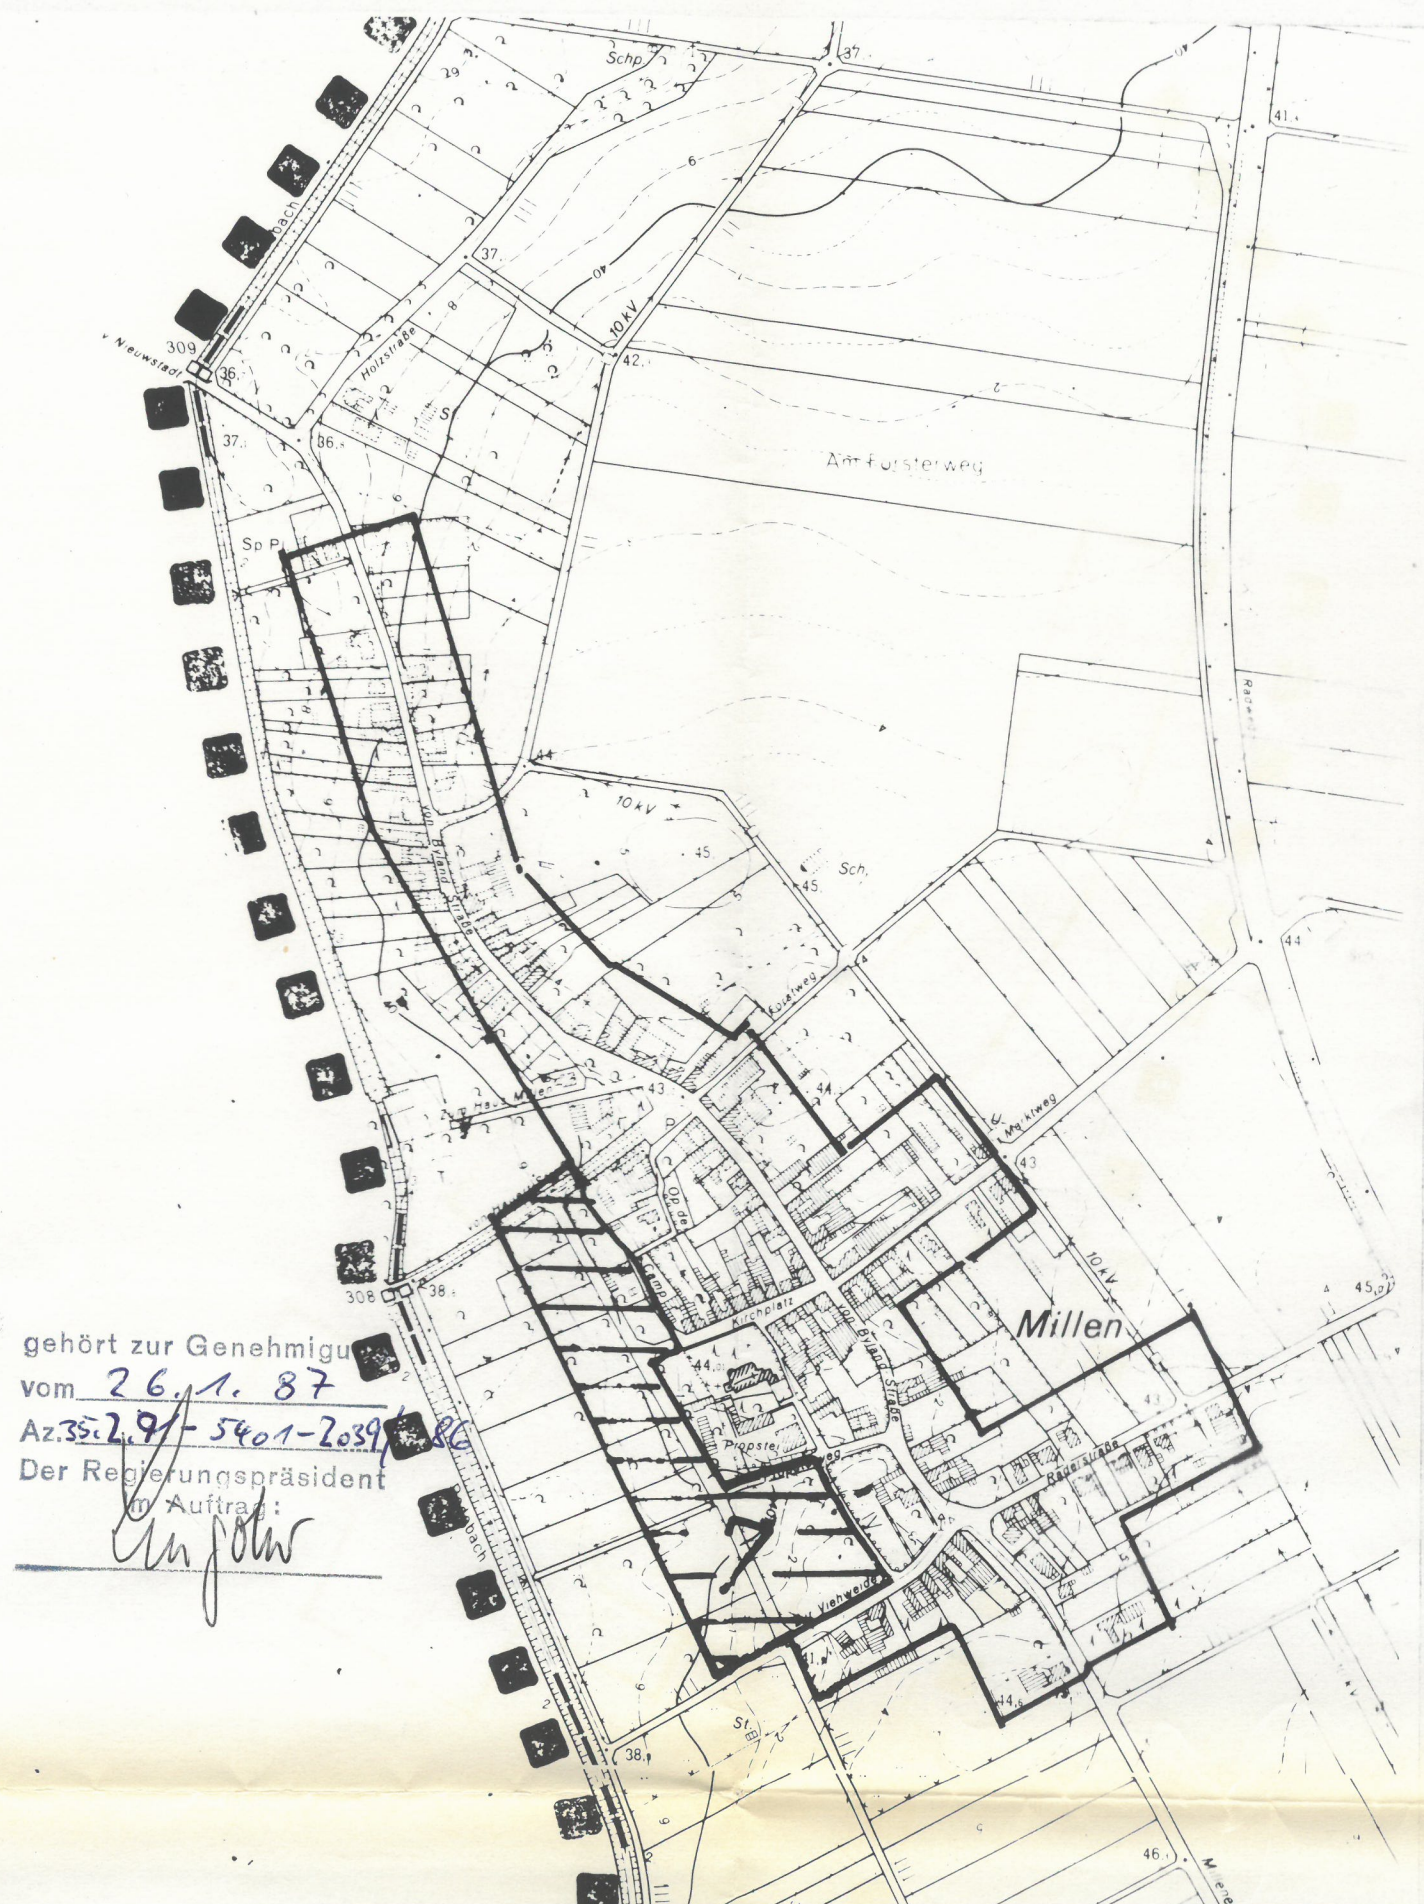

gehört zur Genehmigung
vom 26.1.87
Az. 35.2.91-5401-2039/86
Der Regierungspräsident
im Auftrag:
An Johr