


1

1'

1''

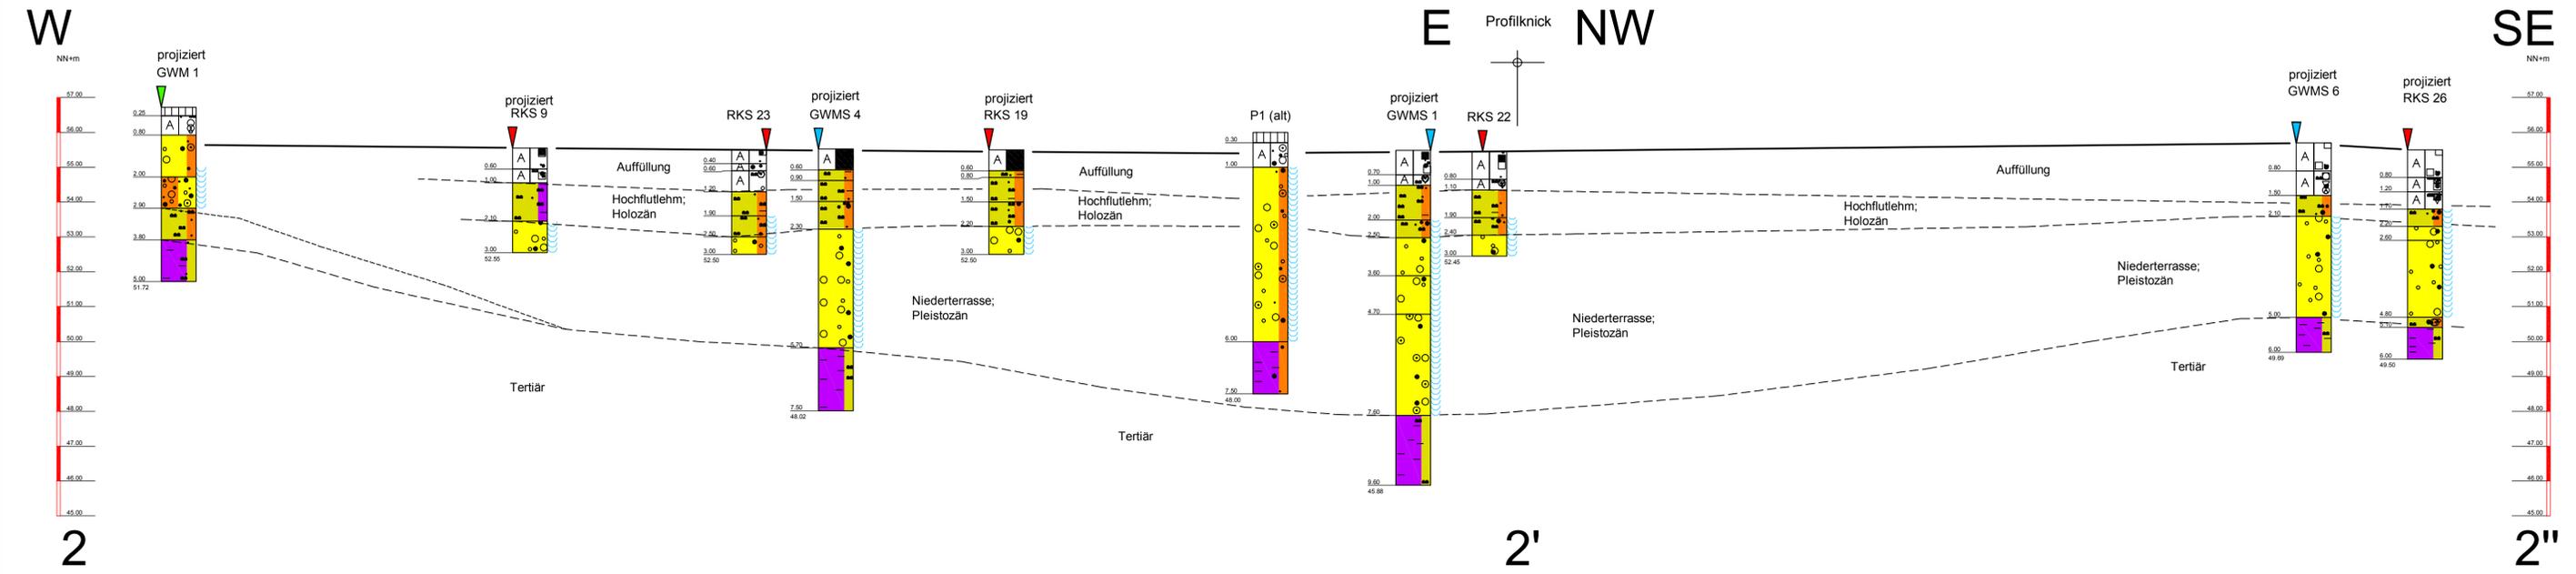

2

2'


2''

PROFILSCHNITTE 1-1" und 2-2"

ZEICHENERKLÄRUNG:
DARSTELLUNG DER RAMMKERNSONDIERUNGEN
M 1 : 100

ZEICHENERKLÄRUNG (s. DIN 4023)

- OBERBAU**
- □ □ □ □ Beton
 - ■ ■ ■ ■ schwarze Decke schwarzdeckenhaltig
- AUFFÜLLUNG**
- □ □ □ □ Auffüllung
 - □ □ □ □ Bauschutt bauschuttartig
 - □ □ □ □ Schlacke schlackenhaltig
 - ■ ■ ■ ■ Schwarzdeckenmaterial schwarzdeckenmaterialhaltig
 - ■ ■ ■ ■ Kohlereste kohlehaltig
- BODENARTEN**
- ○ ○ ○ ○ Kies kiesig
 - □ □ □ □ Sand sandig
 - □ □ □ □ Schluff schluffig
 - ■ ■ ■ ■ Ton tonig
- organolept. Befund**
- schwacher KW-Geruch
 - KW-Geruch
 - Lösungsmittel-Geruch
- ▼ Ansatzpunkte der Rammkernsondierungen (Dr. Tillmanns & Partner GmbH 04/2011)
 - ▼ Ansatzpunkte der Grundwassermessstellen (Dr. Tillmanns & Partner GmbH 04/2011)
 - ▼ Ansatzpunkte der zerstörten Grundwassermessstellen (Geobek 02/2004 und 06/2001)

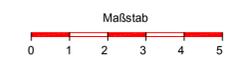

DR. TILLMANNS & PARTNER GmbH
Kopernikusstr. 5
50126 BERGHEIM
Tel.: 02271 / 801-0

AUFTRAGGEBER	LIDL IMMOBILIENBÜRO WEST GmbH & Co. KG GUSTAV-HEINEMANN-UFER 54, 50968 KÖLN		
MASSNAHME	Geplante Baumaßnahme in Siegburg, Wilhelmstraße (ehem. Lüghausen-Gelände); Umwelttechnische Untersuchungen im Vorfeld der geplanten Neunutzungen		
BEARBEITET	W.T.	04/11	M. M.d.L.: 1:100 / M.d.H.: 1:100
GEZEICHNET	P.K.	04/11	PROJEKT-Nr.: 7543-03-11
AUFGESTELLT, BERGHEIM, DEN., 14.04.2011	ANLAGE: 5		

p:\numben\DTI-Projekte-pk7543_GWMS-Anlagen\7543_Anl_05.dwg