


Anlage 1

Projekt-Nr. A5479

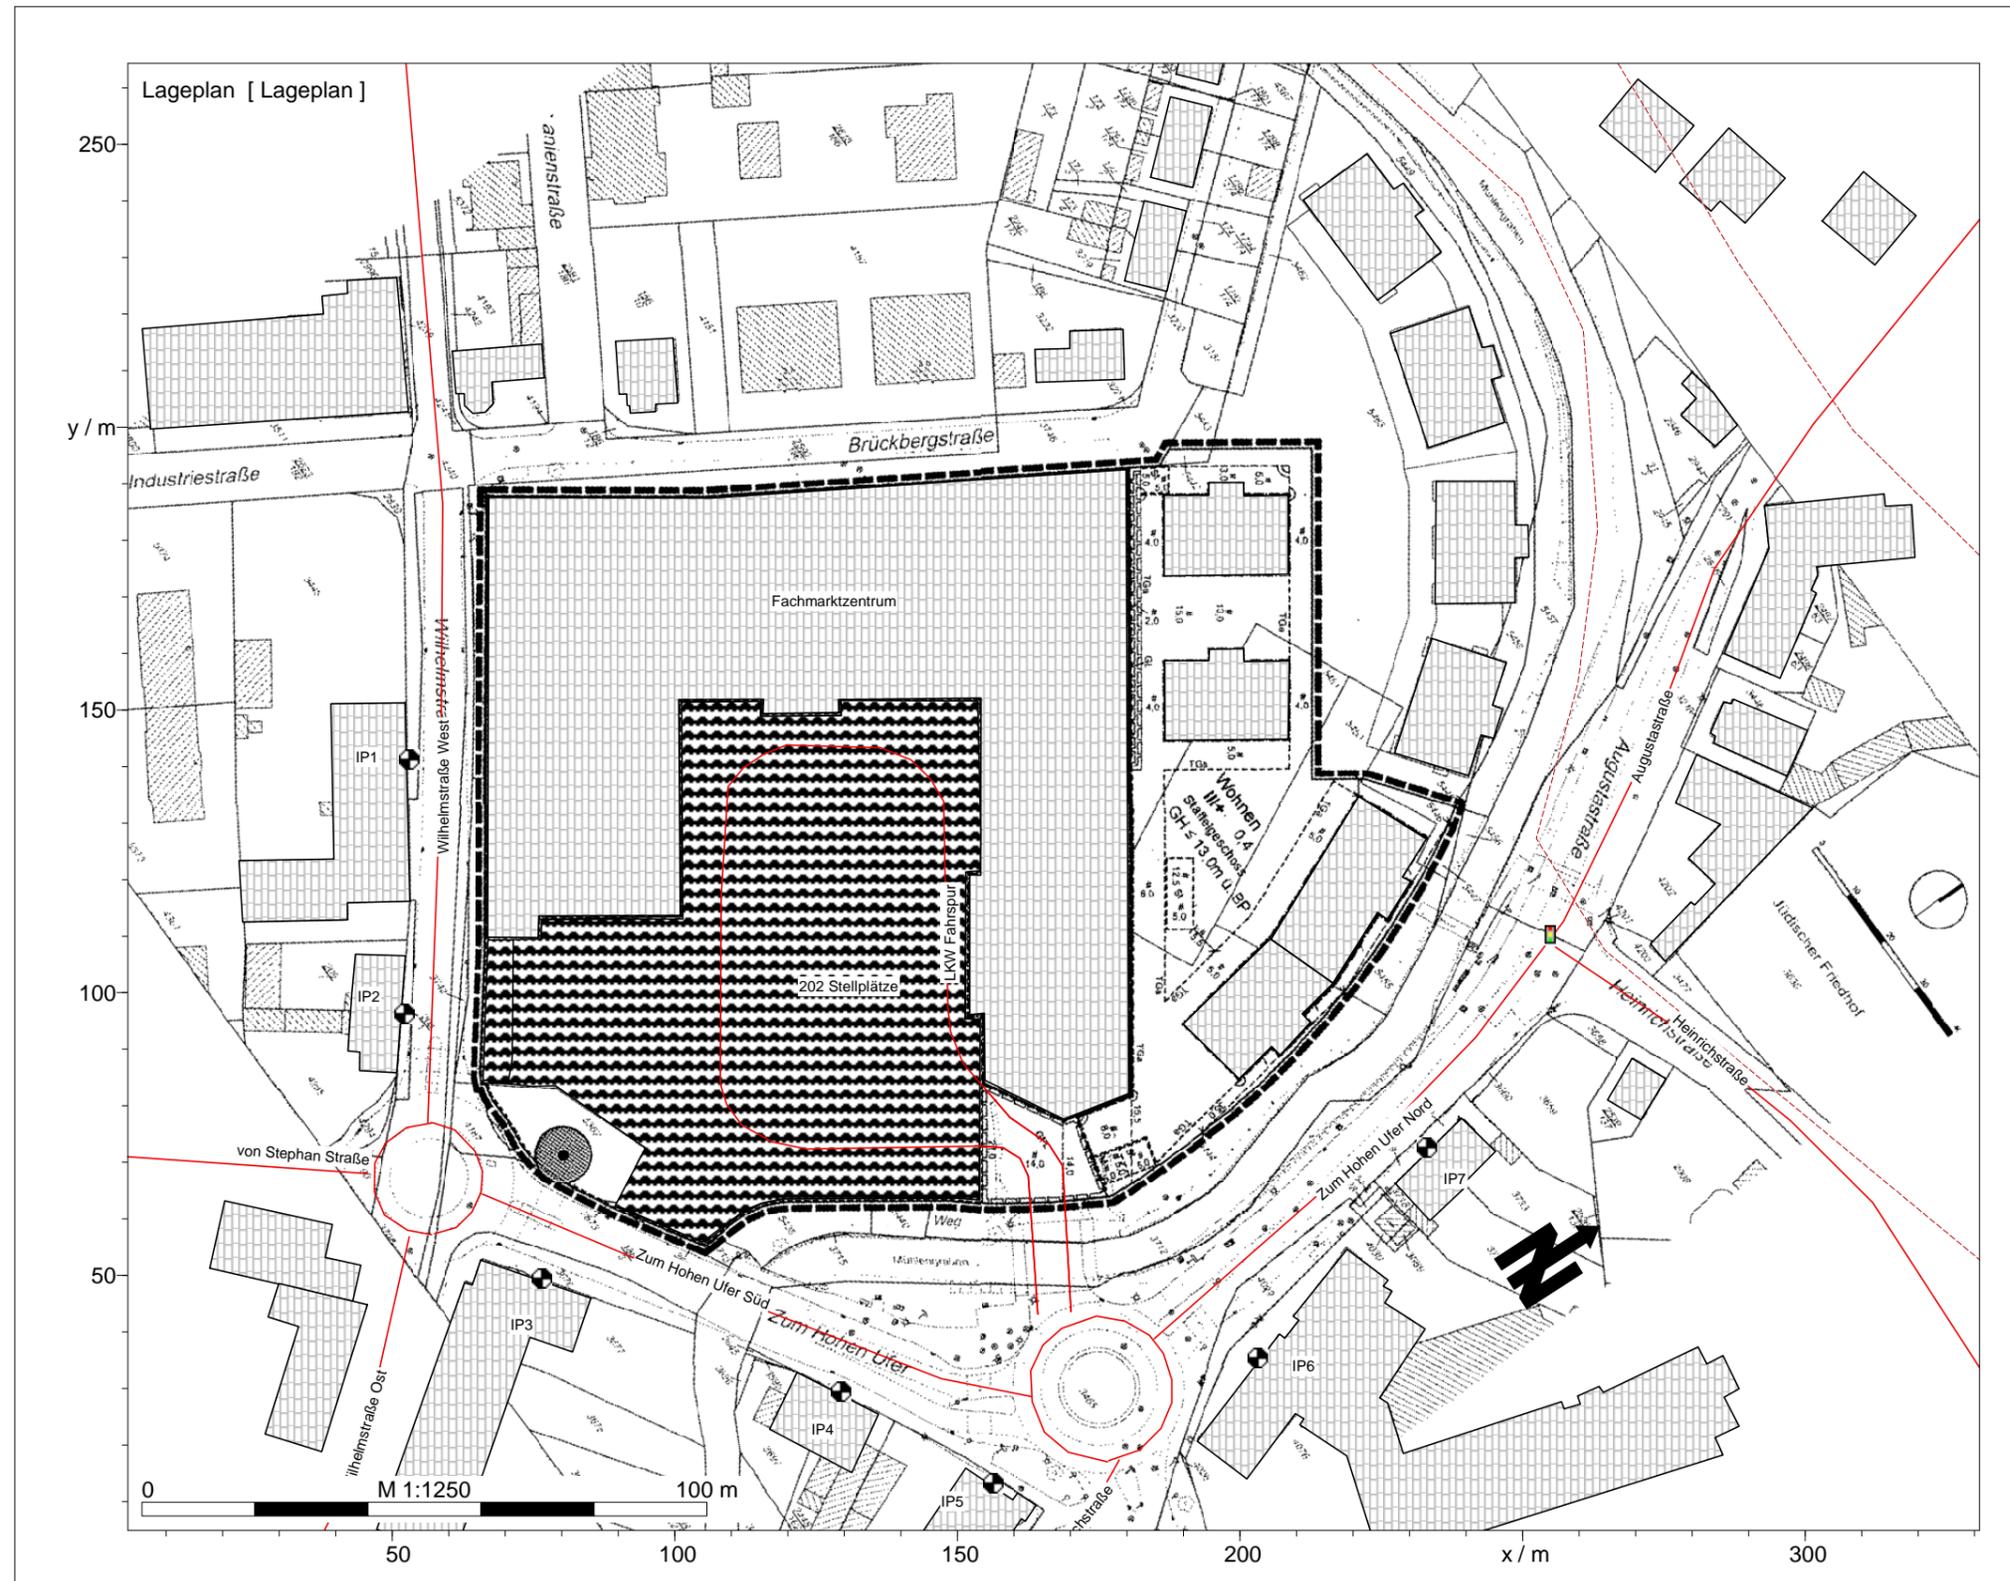

Legende

- Höhenlinie
- Immissionspunkt
- Nutzungsgebiet
- Gebäude
- Straße /RLS-90
- Parkplatzlärmstudie
- Linien-SQ /ISO 9613

Projekt:
BPlan "Mühlengraben Quartier"

Ort:
Siegburg

Situation:
Digitalisierter Lageplan

Datum: 23.10.2015
Bearbeiter: Peters

GRANER + PARTNER
INGENIEURE