


FLÄCHENNUTZUNGSPLAN DER STADT SIEGBURG



BLATT 3

M. 1:5000

0 100 200 300 400 500 1000 m

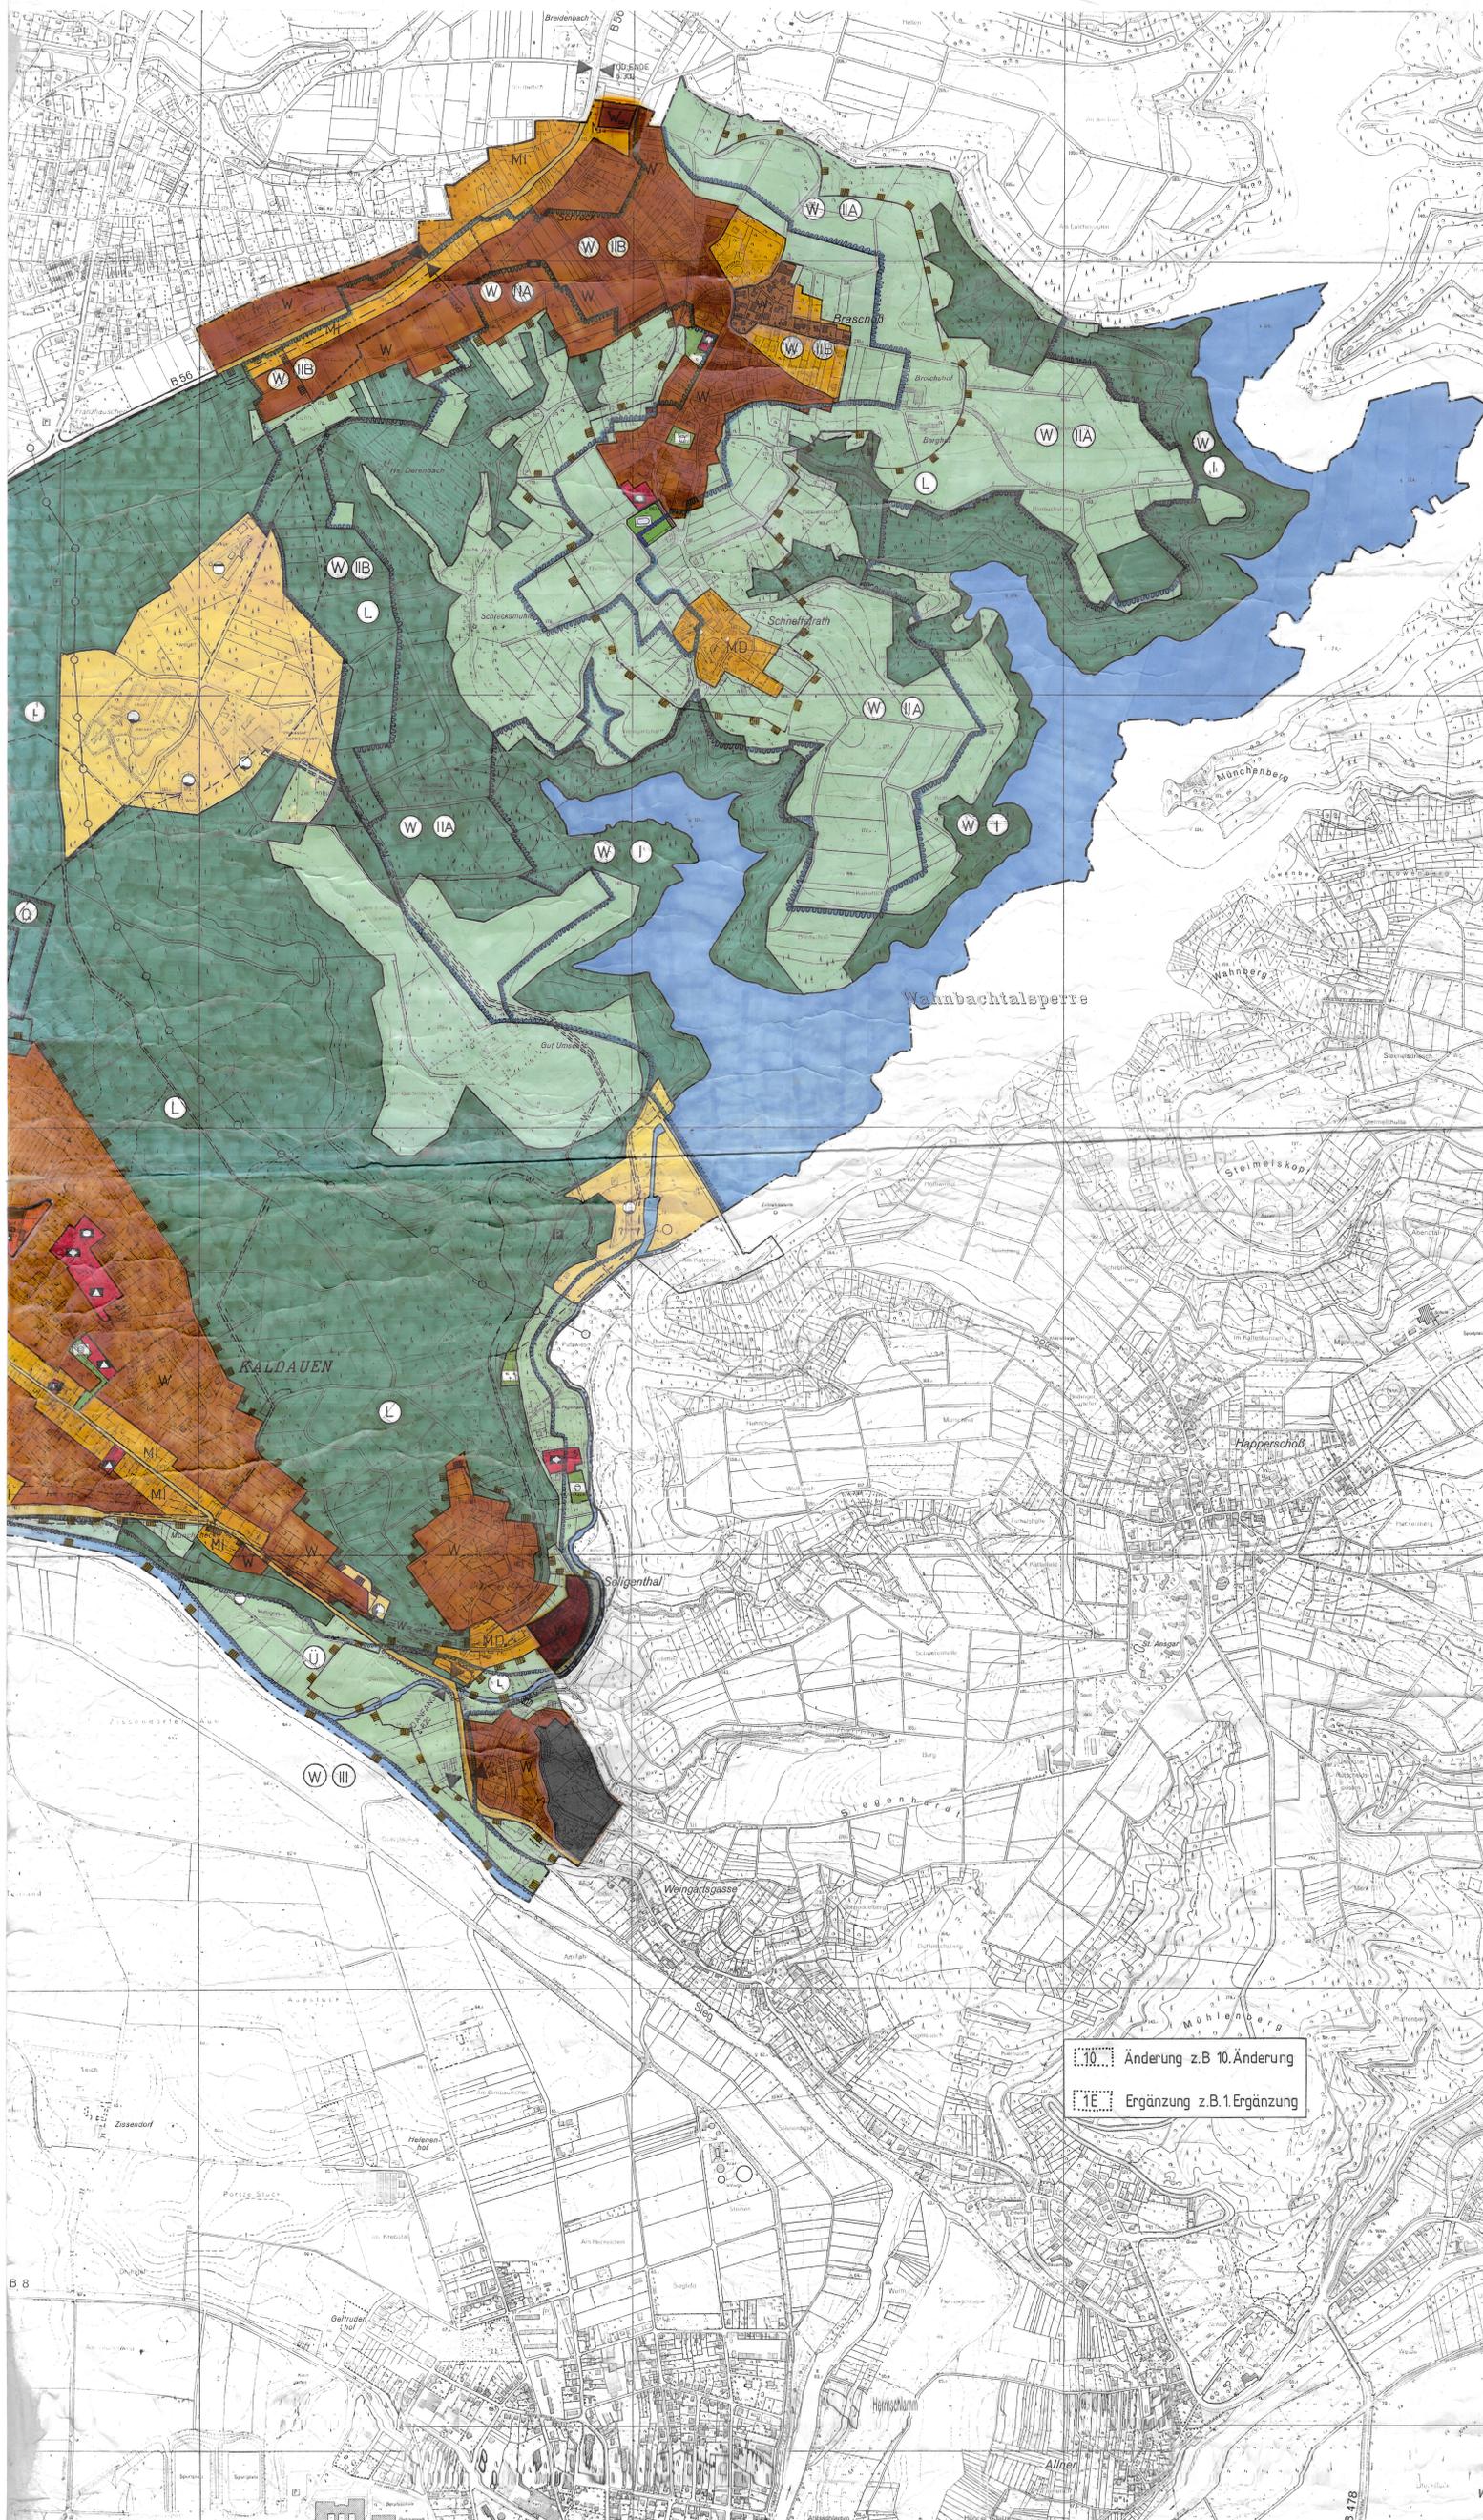

- ART DER BAULICHEN NUTZUNG**
- W** WOHNBÄUFLÄCHE
 - M** GEMISCHTE BAUFLÄCHE
 - MD** DORFGEBIET
 - MI** MISCHEGEBIET
 - MK** KERNGEBIET
 - G** GEWERBLICHE BAUFLÄCHE
 - GE** GEWERBE- GEBIET
 - GI** INDUSTRIEGEBIET
 - S** SONDERBAUFLÄCHE
 - SO** SONDERGEBIET
 - FLÄCHE FÜR DEN GEMEINBEDARF**
 - VERWALTUNGS- GEBÄUDE
 - SCHULE
 - KIRCHE, KAPELLE
 - KINDERTAGESSTÄTTE KINDERGARTEN
 - JUGENDHEIM, JUGENDERBERGE
 - ALTENWOHNHEIM
 - KRANKENHAUS
 - KULTUR UND BILDUNGSZENTRUM
 - HALLENBAD
 - BUNDESPOST
 - FEUERWEHR/ ZIVILSCHUTZ UND HILFSORGANISATIONEN
 - STRASSE**
 - AUTOBAHN ODER AUTOBAHNÄHNLICHE STRASSE
 - RENZEN FÜR ANBAUVERBOT BZW.- BESCHRÄNKUNG
 - ÜBERÖRTLICHE ODER ÖRTLICHE HAUPTVERKEHRSSTRASSE
 - STRASSE MIT ORTSDURCHFARTSGRENZE
 - PARKFLÄCHE
 - FLÄCHE FÜR VER- UND ENTSORGUNGSANLAGEN**
 - UMSPANNWERK
 - UMFORMSTATION/ ELEKTRIZITÄT
 - WASSERWERK / WASSER
 - PUMPWERK
 - KLÄRANLAGE / ABWASSER
 - LEITUNGSANLAGEN**
 - FERNWASSERLEITUNG
 - HAUPTWASSERLEITUNG
 - E-FREILEITUNG
 - E-ERDKABEL
 - FERNGASLEITUNG
 - ÖLLEITUNG

WENN DER BREITE DES SCHUTZSTREIFENS IST DER JEWELIGE TRÄGER EIN- ZUSCHALTEN
 - GRÜNFLÄCHE**
 - PARKANLAGE
 - ZELTPLATZ
 - BADEPLATZ
 - FRIEDHOF
 - DAUERKEINGARTEN
 - SPORTPLATZ
 - SPIELPLATZ
 - BOLZPLATZ
 - ANLAGEN FÜR FREIZEIT UND ERHOLUNG
 - ANLAGE FÜR REITSPORT
 - WASSERFLÄCHE**
 - FLÄCHE FÜR LANDWIRTSCHAFT
 - FLÄCHE FÜR FORSTWIRTSCHAFT
 - GRENZE UNTERSCHIEDLICHER NUTZUNGEN
 - SIEDLUNGSSCHWERPUNKT**
 - KENNZEICHNUNG UND NACHRICHTLICHE ÜBERNAHMEN**
 - FLÄCHE DIE DEM NATURSCHUTZ ODER DEM LANDSCHAFTSSCHUTZ UNTERLIEGT
 - NATURSCHUTZGEBIET
 - LANDSCHAFTSSCHUTZGEBIET
 - FLÄCHE MIT WASSERRECHTLICHEN FESTSETZUNGEN
 - WASSERSCHUTZGEBIET
 - QUELLENSCHUTZGEBIET
 - ÜBERSCHWEMMUNGSGEBIET
 - UMGRENZUNG DER SANIERUNGSGEBIETE
 - FLÄCHE FÜR BAHNANLAGEN (UNTERIRDISCH)
 - BEREICH ZUNGS- LİMIE D. SCHUTZZONE 2 (LÄRM- SCHUTZ- BEREICH F. D. VERKEHRSFLUGHAFEN KÖLN/BONN)
 - STADT- BZW. GEMEINDEGRENZE
 - AUFHEBUNG BZW. VERLEGUNG GEPLANT

INHALT: GEMWSS § 5 DES BAUDESETZBUCHES VOM 08.12.1989
 § 10 (1), (2), (3), (4), (5) DES BAUDESETZBUCHES VOM 08.12.1989
 § 225a, BGR. 2, 2017) IN VERBUNDUNG MIT DER BAUNOV VOM 15.8.1977
 (BGR. 2 S. 1783)
 DARSTELLUNG GEMWSS PLANZEICHENVERORDNUNG VOM 10.1.1965 (BGR. 2 S. 21)
 UND VOM 30.07.1981

DIESER PLAN IST GEMWSS § 2 (1) DES BAUDESETZBUCHES VOM 08.12.1989
 § 225a (1) DURCH BESCHLUSS DES RATES VOM 21. BEZ. 1988 AUFGESTELLT WORDEN
 SIEGBURG DEN 31. MAI 1970

DIESER PLAN HAT GEMWSS § 2 (1) DES BAUDESETZBUCHES VOM 08.12.1989
 § 225a (1) DURCH BESCHLUSS DES RATES VOM 11. JUNI 1970 BIS 11. JULI 1970
 ÖFFENTLICH AUSGELEGEN
 SIEGBURG DEN 16. OKTOBER 1970

DIESER PLAN IST GEMWSS § 6 (1) DES BAUDESETZBUCHES VOM 08.12.1989
 § 225a (1) MIT VERFÜGUNG VOM 18. SEPT. 1980 GENEHMIGT WORDEN
 KÖLN, DEN 10. SEPTEMBER 1980
 DER REGIERUNGSPRÄSIDENT
 IM AUFTRAGE
 DES RATES

DIE BEKÄNNTMACHUNG DER GENEHMIGUNG
 DES REGIERUNGSPRÄSIDENTEN IST GEMWSS § 6 (4) DES BAUDESETZBUCHES
 AM 18. OKT. 1980 ERFOLGT
 SIEGBURG, DEN 20. OKTOBER 1980

STATTGEBERNE ANNEHMEN UND
 BEDEKEN GEMWSS BESCHLUS-
 SUNG DES RATES

DIESER PLAN STIMMT MIT DEM BAUNOV-
 PLAN UND DEN DARAU VERZEICHNETEN
 VERKEHREN ÜBEREIN

KREISSTADT SIEGBURG

BAUDEZ
 ZERNAT PLANUNGSAMT

GEZ. BETCHE GEZ. LAND GEZ. LATSCH... GEZ. MUSKATWITZ
 TECHN. BEIREDNER ANFÜHRER BACHBEARBEITER BEZEICHNET

Stand: 2000

Für Übertragungsfehler wird keine Gewähr übernommen!