


Anlage 1

Projekt-Nr. A1021

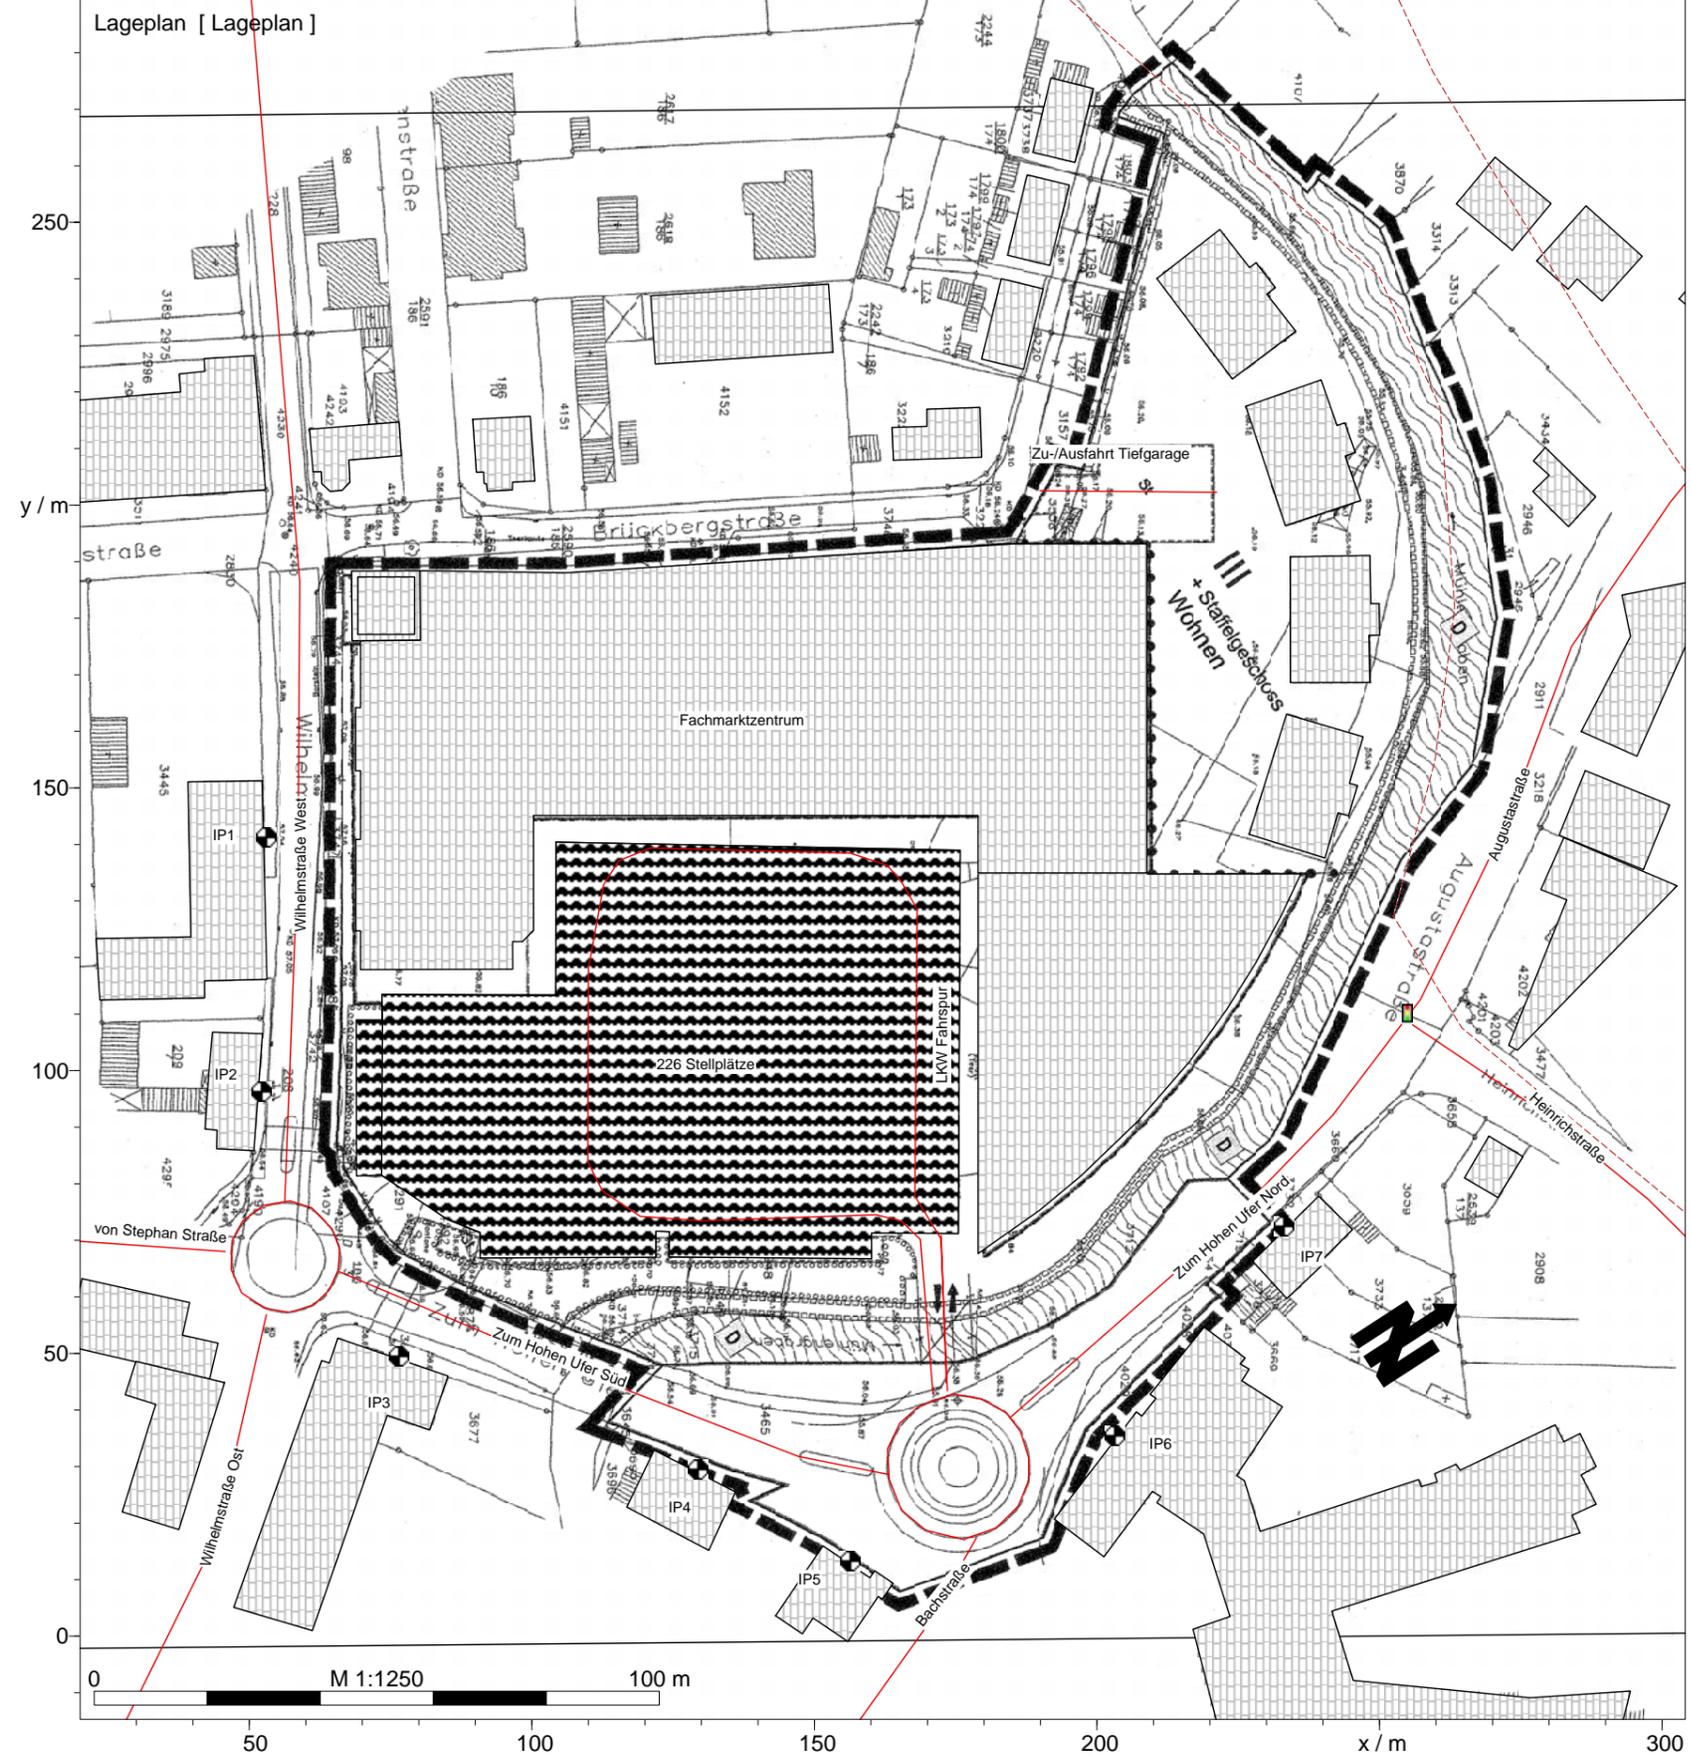

Legende

- Höhenlinie
- Immissionspunkt
- Nutzungsgebiet
- Gebäude
- Verkehrssampel
- Straße /RLS-90
- Parkplatzlärmstudie
- Linien-SQ /ISO 9613

Projekt:
BPlan "Mühlengraben Quartier"

Ort:
Siegburg

Situation:
Digitalisierter Lageplan

Datum: 02.05.2011
Bearbeiter: Peters

GRANER + PARTNER
INGENIEURE