



Anlage 4 Projekt-Nr. A1021

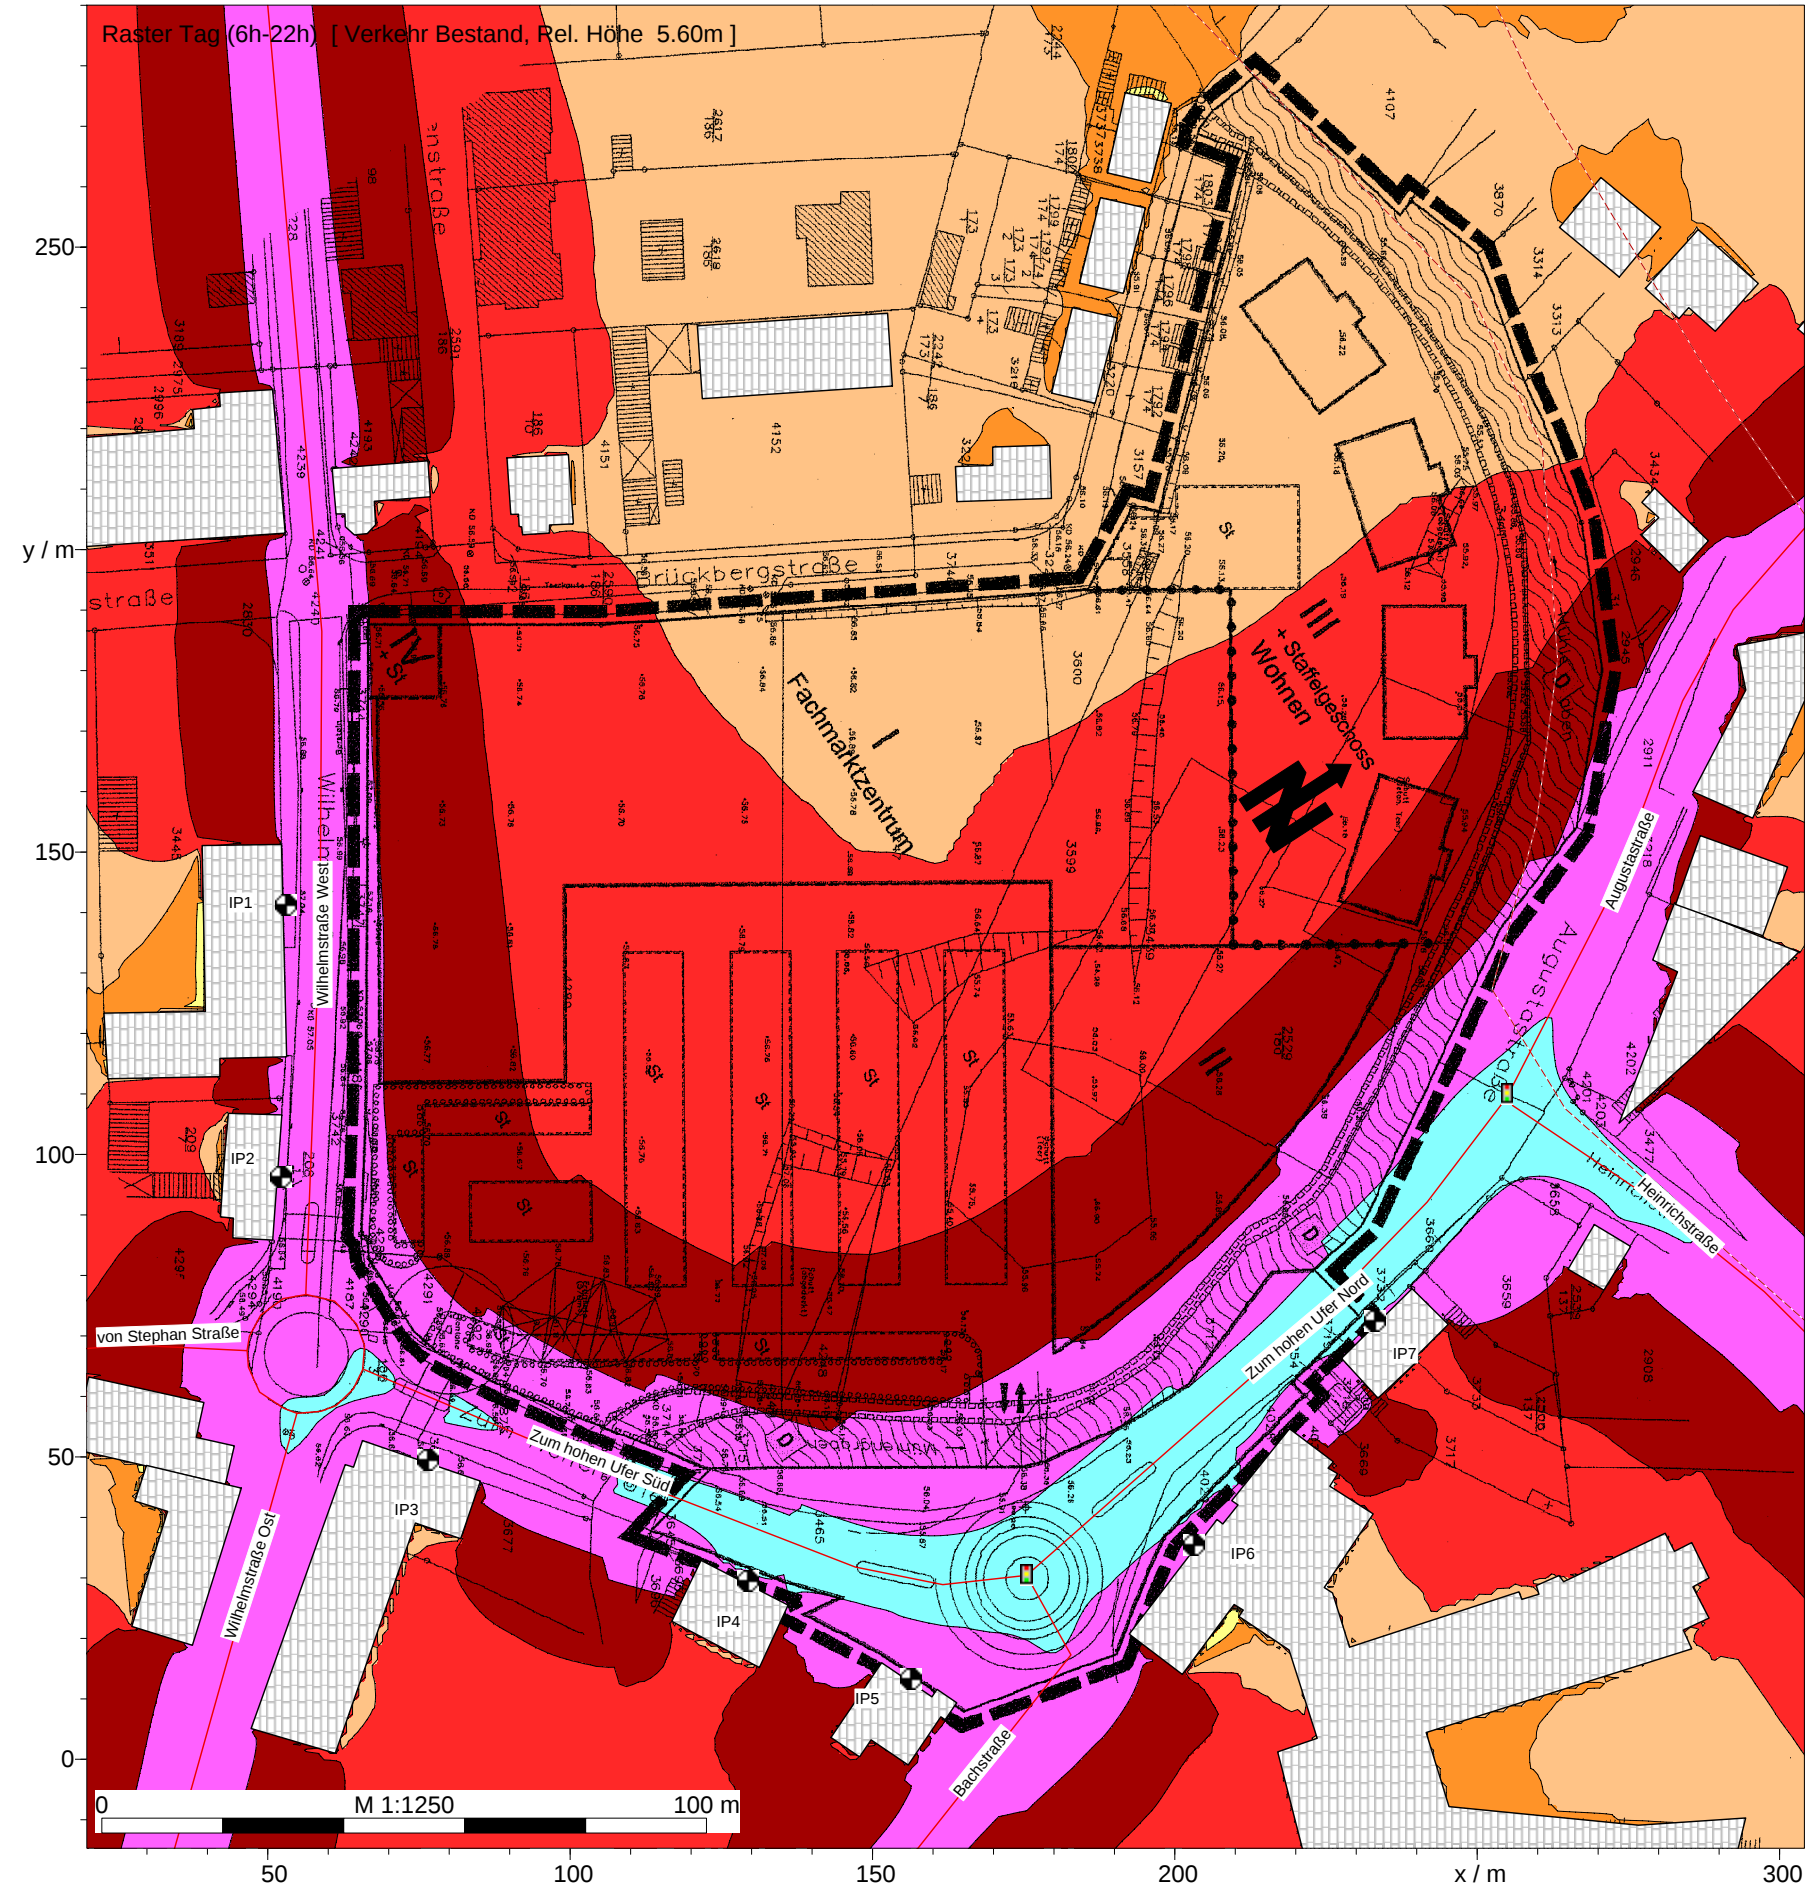

Tag (6h-22h)
Pegel
dB(A)

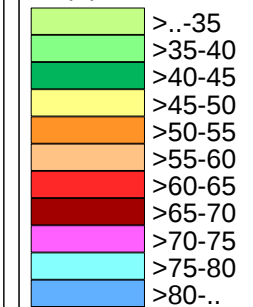

Legende

- Höhenlinie
- Immissionspunkt
- Nutzungsgebiet
- Gebäude
- Verkehrsampele
- Straße /RLS-90

Projekt:
BPlan "Im Mühlengraben Quartier"

Ort:
Siegburg

Situation: Tag
Schallimmissionspegel nach DIN 18005
Straßenverkehr Bestand

Datum: 02.05.2011
Bearbeiter: Peters

GRANER + PARTNER
INGENIEURE