Projekt:	**Mühlengraben Quartier, Siegburg**	**Anlage:** A
Inhalt:	Lageplan (Stand 20.04.2011)	**Projekt Nr.:** A1021
	(ohne Maßstab)	**Datum:** 02.05.11

OK FFB = ± 0,00 = XX,XX m ü.NN.

LEGENDE:

ALLE MAßE SIND VOM AUFTRAGNEHMER VERANTWORTLICH ZU PRÜFEN. EVTL. UNSTIMMIGKEITEN SIND VOR DER AUSFÜHRUNG DER BAULEITUNG MITZUTEILEN. DER PLAN GILT NUR IM ZUSAMMENHANG MIT DEN PLÄNEN DER FACHINGENIEURE. STEINGÜTEN UND MATERIALKENNWERTE TRAGENDER UND NICHT TRAGENDER BAUTEILE SOWIE DIE WAND- UND DECKEN-DURCHBRÜCHE SIND DEN PLÄNEN DER FACHINGENIEURE ZU ENTNEHMEN

BESCHRIFTUNG: SCHRAFFUREN/SYMBOLE:

VK	VORDERKANTE	ROHBAUKANTE
UK	UNTERKANTE	BODENDURCHBRUCH
AK	AUSSENKANTE	DECKENDURCHBRUCH
UZ	UNTERZUG	OK FERTIGFUSSBODEN
ÜZ	ÜBERZUG	OK ROHBODEN
RR	REGENROHR	OK FERTIGFUSSKROHBODEN
BE	BODENEINLAUF	ÄNDERUNGSHINWEIS
M	MITTELPUNKT	ABGESCHLOSSENHEIT
r	RADIUS	HÖHENVERSPRUNG
BRH	BRÜSTUNGSHÖHE AB OKFFB	WANDHYDRANT UP
ÖF	ÖFFNUNGSFLÜGEL	FEUERLÖSCHER LP (BGR 133)
LS	LICHTSCHACHT	FEUERLÖSCHER AP (BGR 133)
LH	LICHTE HÖHE AB OK FFB	ABBRUCH
RH	RAUMHOHE ABMAUERUNG	BESTAND
RK	ROLLADENKASTEN	NEU
HK	HEIZKÖRPER	GRUNDSTÜCKSGRENZE
SMD	SCHNITT MIT DACHHAUT	
	LICHTE TÜRHÖHEN AB OK FFB	

MÜHLENGRABEN QUARTIR

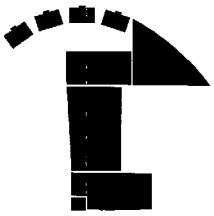

LAGEPLAN — M. 1:500

MÜHLENGRABEN QUARTIER
WILHELMSTRASSE, 53721 SIEGBURG

DATUM	GEZ.	PL.-GRÖ.	PLNR.
14.01.2011	CM	A1	V-02b

ÄNDERUNG

DATUM	TEXT	INDEX
28.04.11	LAGE DER NACHBARTE ANGEPASST	a
28.04.11	STELLPLÄTZE VOR EINFAHRT ENTFERNT	b

BAUHERR: LIDL DIENSTLEISTUNG GmbH & Co. KG
ROTTSTRASSE 30, 74166 NECKARSULM

MERTEN ARCHITEKTEN — 53721 SIEGBURG, BERGISCHE STRASSE 33, TEL.: 02241 / 66 55 - 0, FAX: 02241 / 66 55 33, E-MAIL: MAIL@ARCHITEKTEN-MERTEN.DE

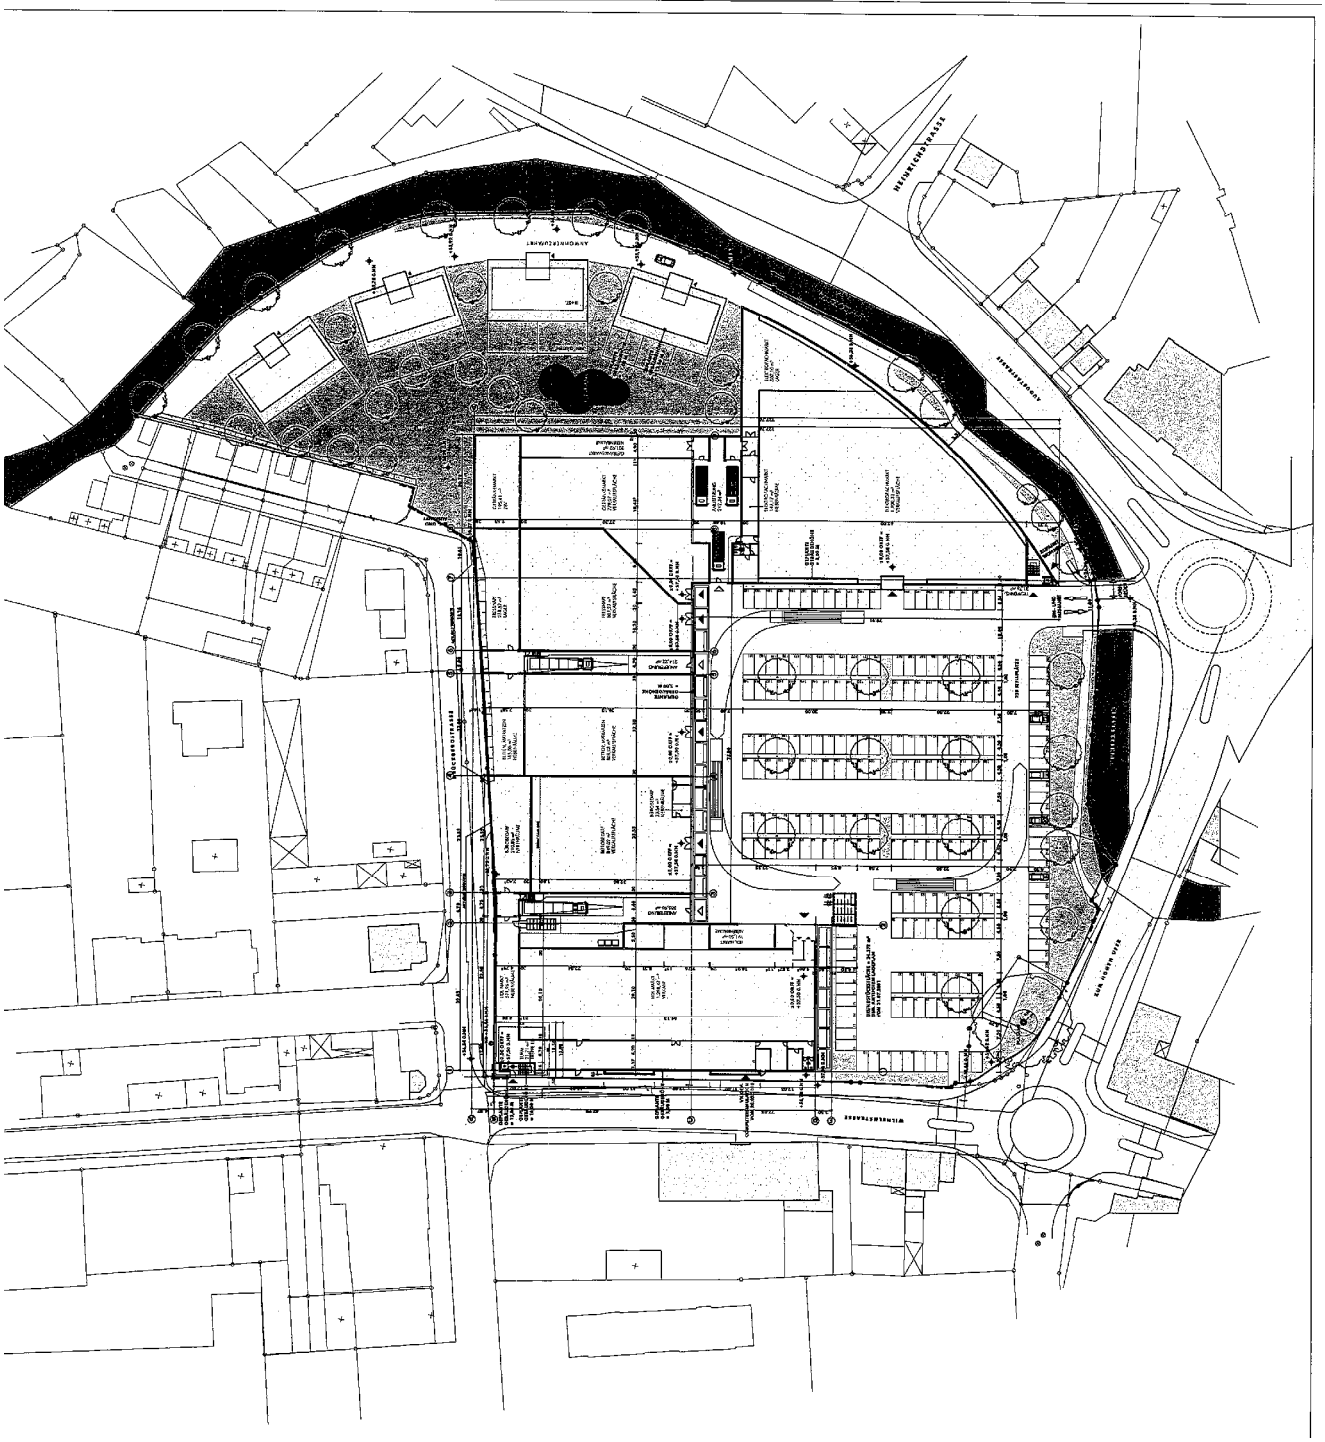

VMPA-Schallschutzprüfstelle nach DIN 4109
Prüfstelle nach §§ 26, 28 BImSchG

GRANER+PARTNER
INGENIEURE
BERATUNG PLANUNG PRÜFUNG FORSCHUNG