


Kreisstadt Siegburg

Vorhabenbezogener Bebauungsplan Nr. 9 "Siegaue" Landschaftspflegerischer Begleitplan

Karte 1: Festsetzungen des Bebauungsplans Nr. 9/4

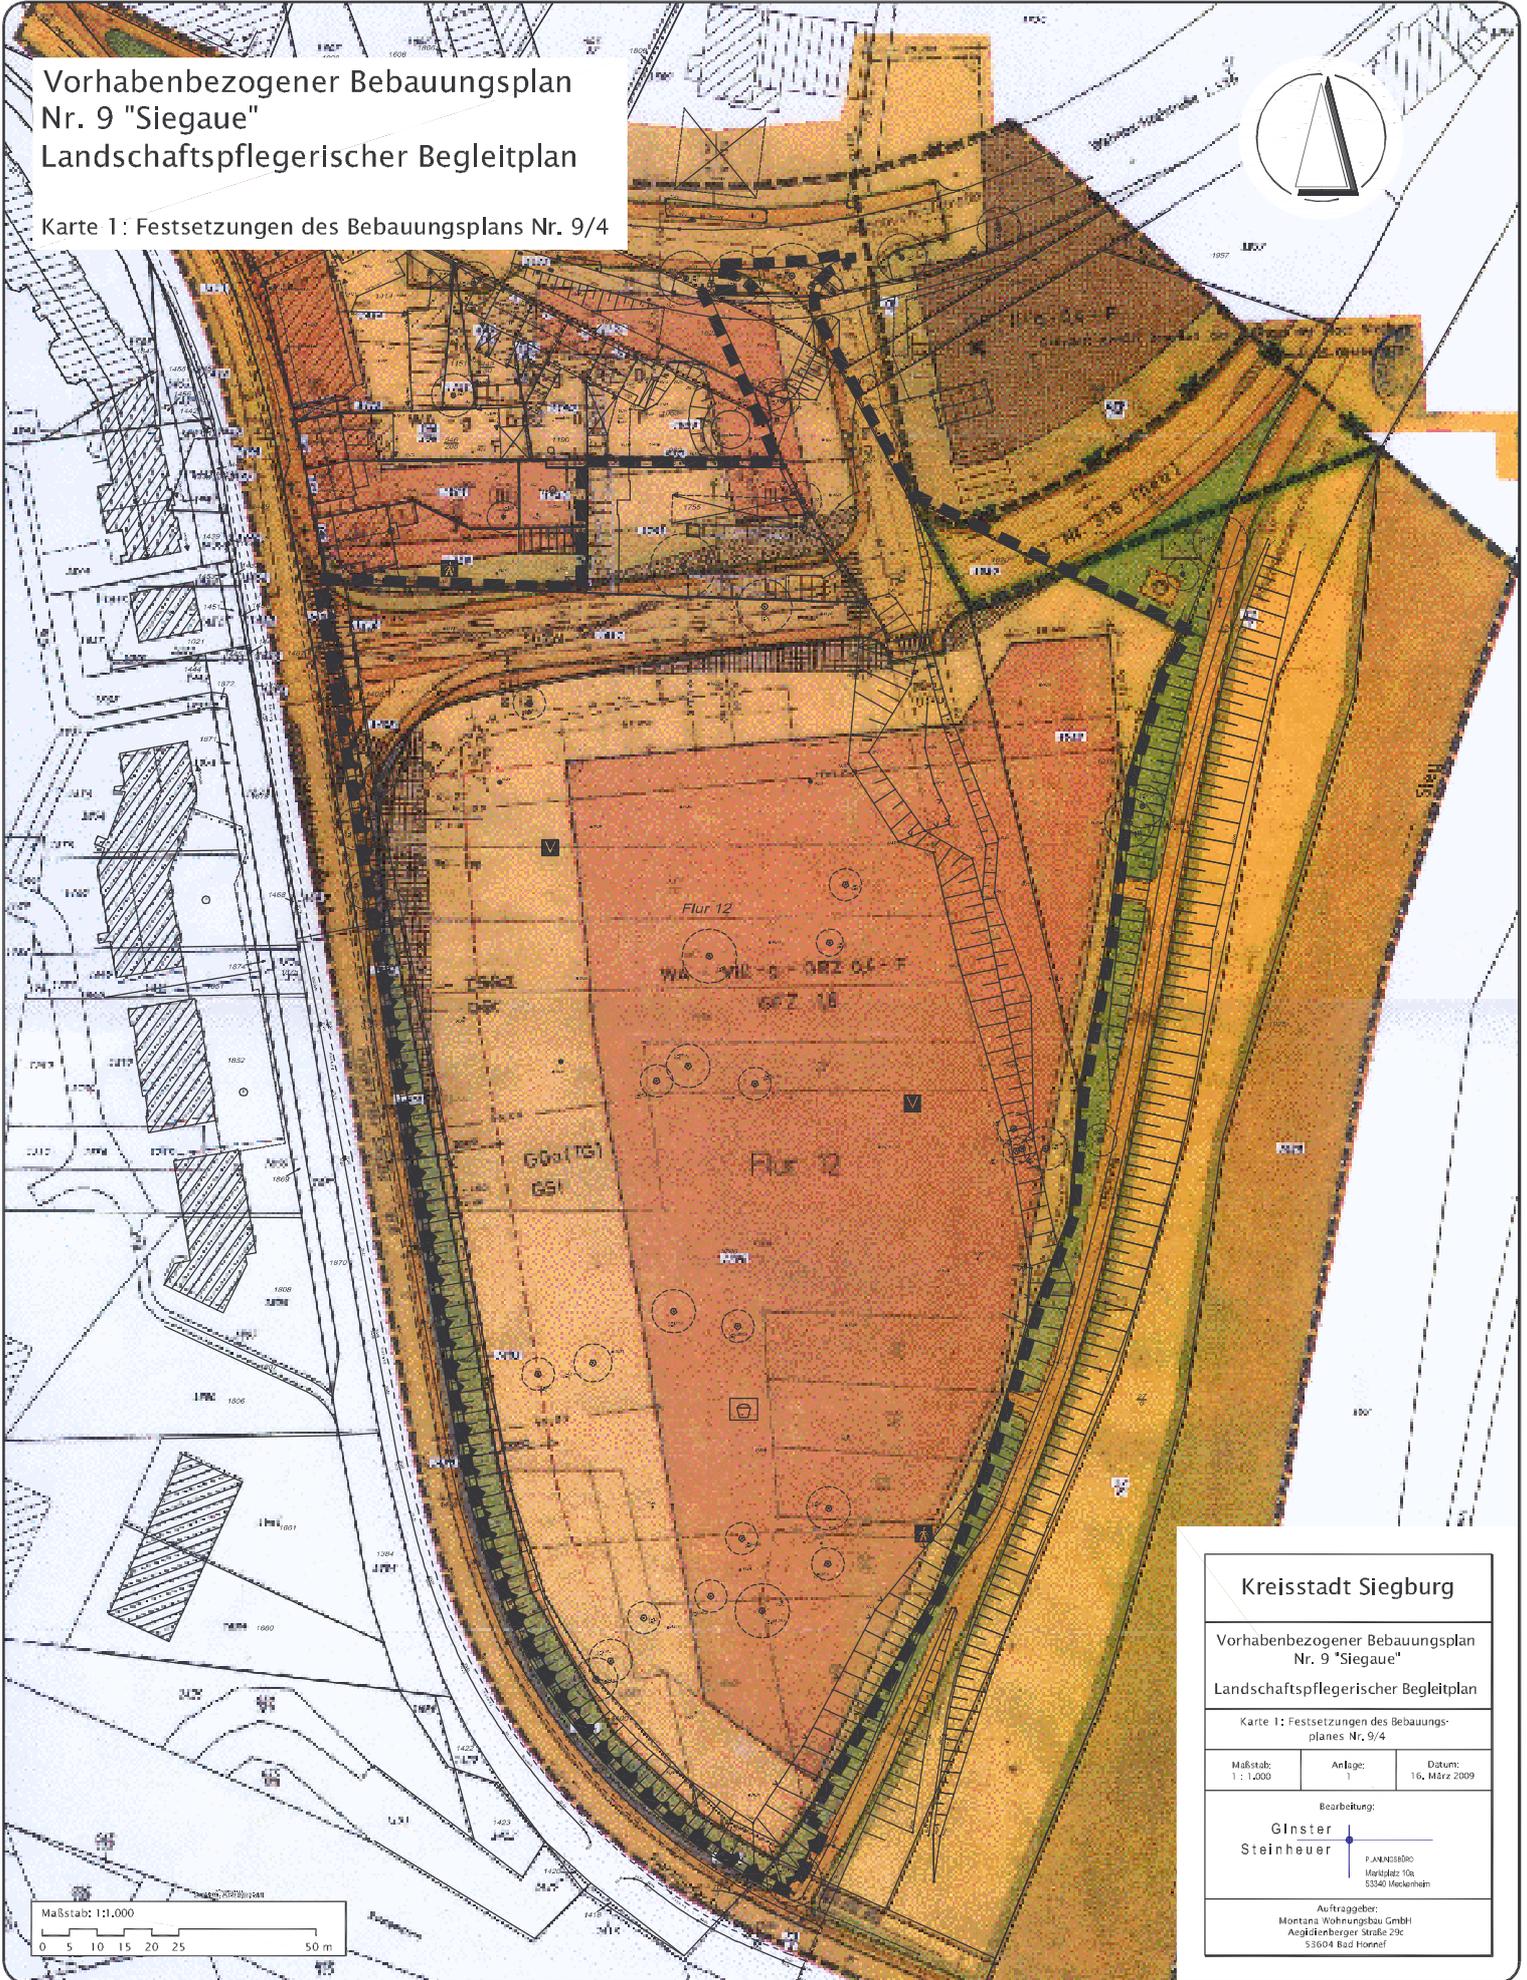

Kreisstadt Siegburg

Vorhabenbezogener Bebauungsplan
Nr. 9 "Siegaue"

Landschaftspflegerischer Begleitplan

Karte 1: Festsetzungen des Bebauungs-
planes Nr. 9/4

Maßstab: 1 : 1.000	Anlage: 1	Datum: 16. März 2009
-----------------------	--------------	-------------------------

Bearbeitung:

**Ginster
Steinheuer**

PLAN: 0890
Merkplatz: 10a
53340 Meckenheim

Auftraggeber:
Montana Wohnungsbau GmbH
Aglödenberger Straße 29c
53604 Bad Honnef

