



KREISSTADT SIEGBURG

VORHABEN- UND ERSCHLIESSUNGSPLAN ZUM VORHABENBEZOGENEN BEBAUUNGSPLAN NR. 44/ 5




STÄDTEBAULICHER ENTWURF, M.1:500



ERGÄNZENDE COMPUTERSIMULATIONEN ZUR GESTALTUNG / KONZEPTION




ANSICHT NORDWEST, BRÜCKBERGSTRASSE, M.1:250

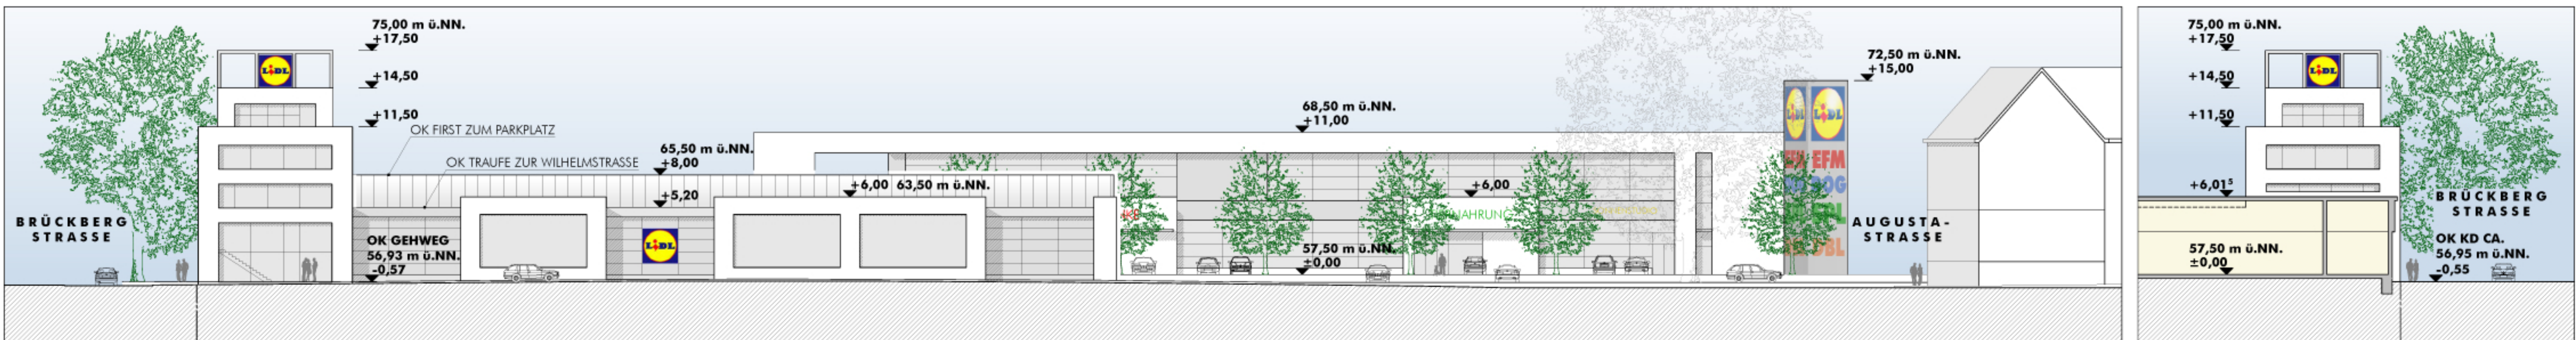


ANSICHT SÜDWEST, WILHELMSTRASSE, M.1:250

ANSICHT NORDOST

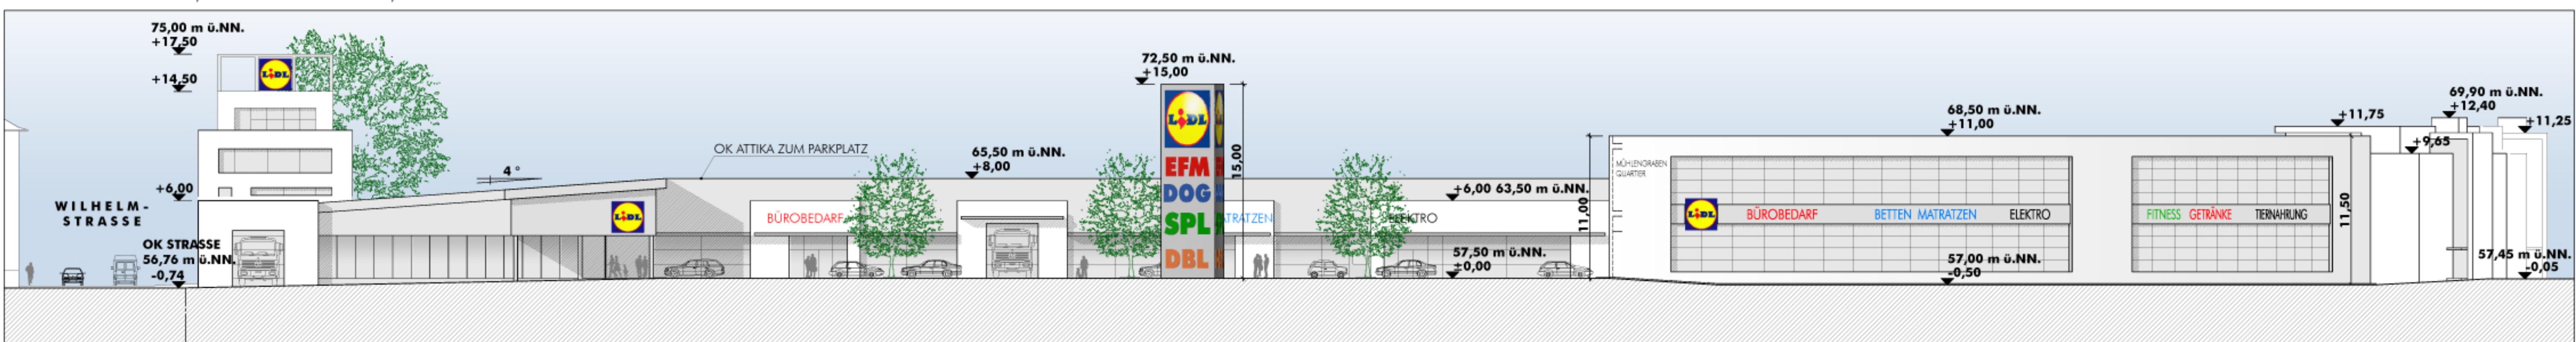

ANSICHT SÜDOST, ZUM HOHEN UFER / AUGUSTASTRASSE, M.1:250

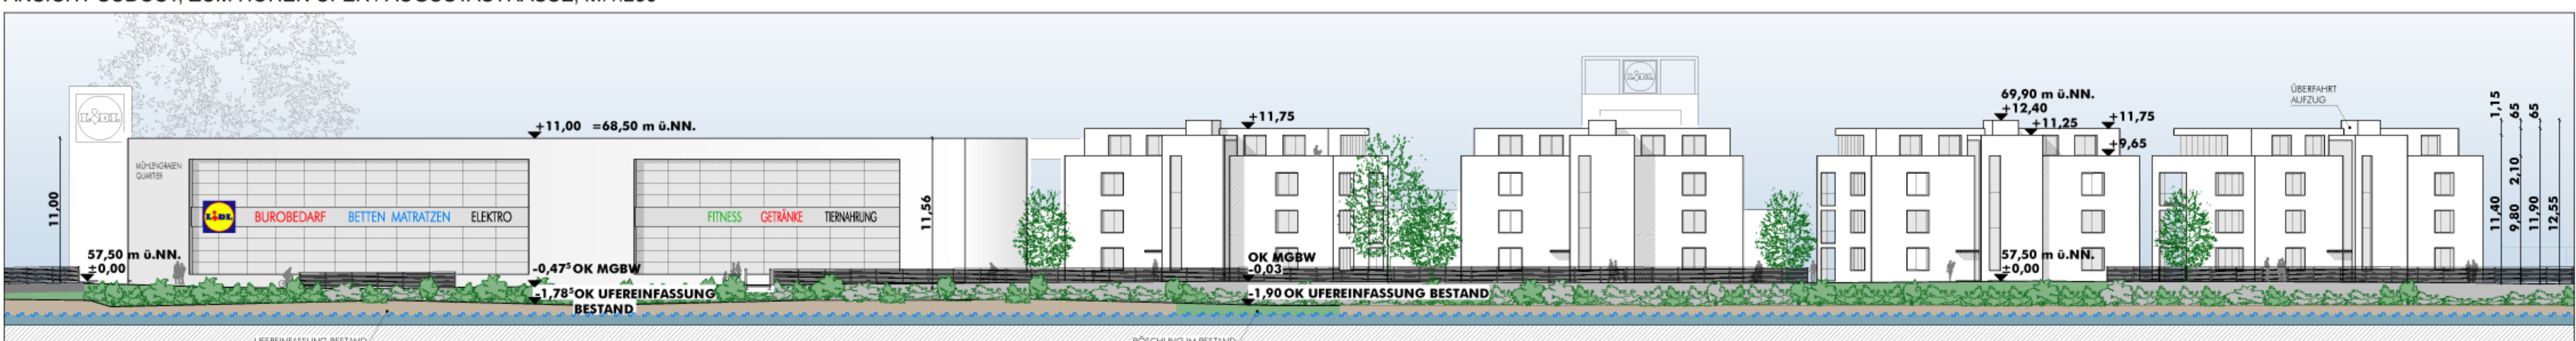

ANSICHT NORD, MÜHLENGRABENBEGLEITWEG, M.1:250

MÜHLENGRABEN QUARTIER
FACHMARKTZENTRUM UND WOHNBEBAUUNG

ENTWURF UND BEARBEITUNG: SIEGBURG, 15.11.2012
MERTEN
ARCHITEKTEN

53773 HENNEF, BERGISCHE STRASSE 33
FON: 0 22 42 - 85 0 85 FAX: 0 22 42 33
E-MAIL: MAIL@MERTENARCHITEKTEN.DE

DER VORHABEN- UND ERSCHLIESSUNGSPLAN ALS BESTANDTEIL DES
VORHABENBEZOGENEN BEBAUUNGSPLANS WIRD HERMIT ALS URKUNDEPLAN
AUSGEFERTIGT.

SIEGBURG, DEN 15.09.2013

gez. F. Hahn

BÜRGERMEISTER



BRÜCKBERGSTRASSE (BEISPIELHAFT)



BRÜCKBERGSTRASSE, BLICK ZUR ABTEI (BEISPIELHAFT)



HEINRICHSTRASSE (BEISPIELHAFT)

ERGÄNZENDE COMPUTERSIMULATIONEN ZUR GESTALTUNG / KONZEPTION