


Schnitt I

Schnitt II

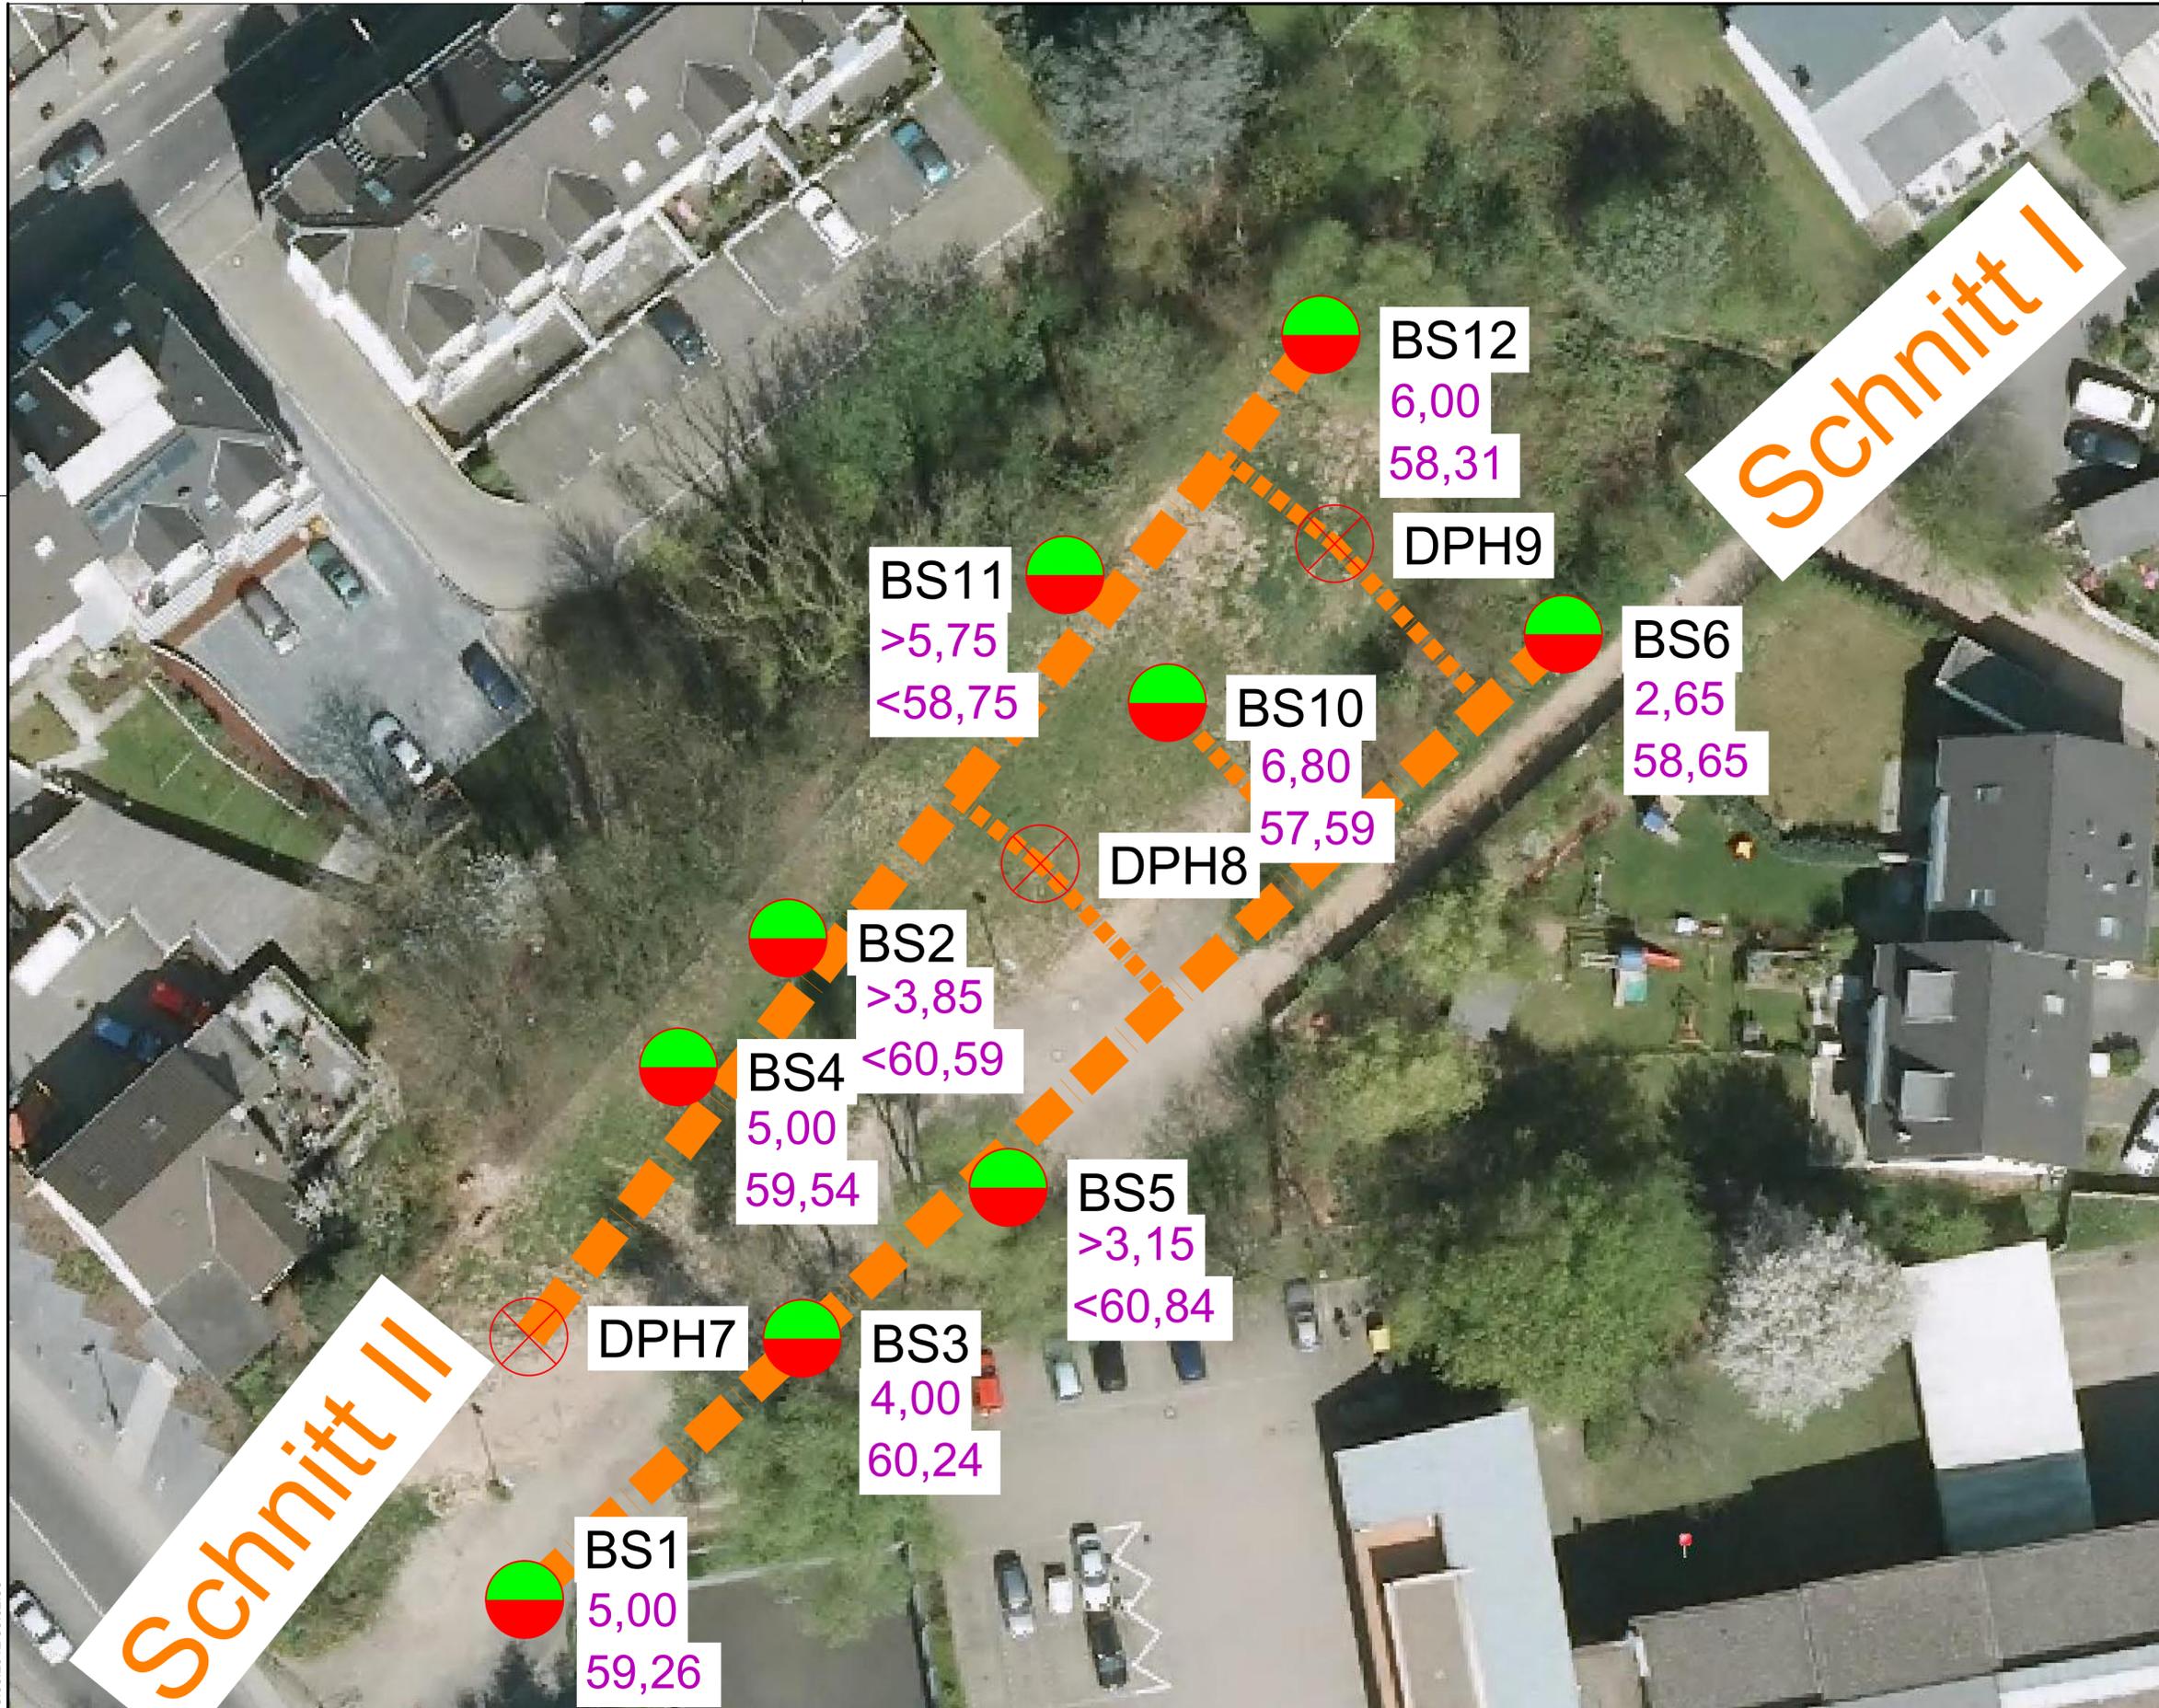

Legende

- DPH schwere Rammsondierung
- BS Bohrsondierung mit Bodenluftmessung (Hauptkomponenten)

Unterkante Auffüllungen

- 5,00 in m unter GOK
- 59,26 in m ü. NN

Index	Änderung	Datum	Name



**SPITZLEI & JOSSEN**  
 Ingenieurgesellschaft mbH  
 Bauwesen Geologie Umwelt  
 Fichtenweg 3 53721 Siegburg  
 Tel.: 02241/9192-0 Fax.: 02241/9192-40  
 freecall: 0800/geologie E-Mail: info@geologie.de

Projektbezeichnung:  
**Grundstück an der Feuerwache, Siegburg**

Auftraggeber:	Name	Datum
Stadtverwaltung Siegburg, Liegenschaftsamt	bearb. wj	15.02.2012
	gezeich. Ge	15.02.2012
	geprüft	
Planinhalt: Lageplan Untersuchungspunkte mit Schnittführung	Zeich.Nr.	22120104-GU001L1
	AZ S&J	22-12-0104

Maßstab	Anlage
1:250	1