


Vereinfachte Änderung gemäß § 13 BBauG

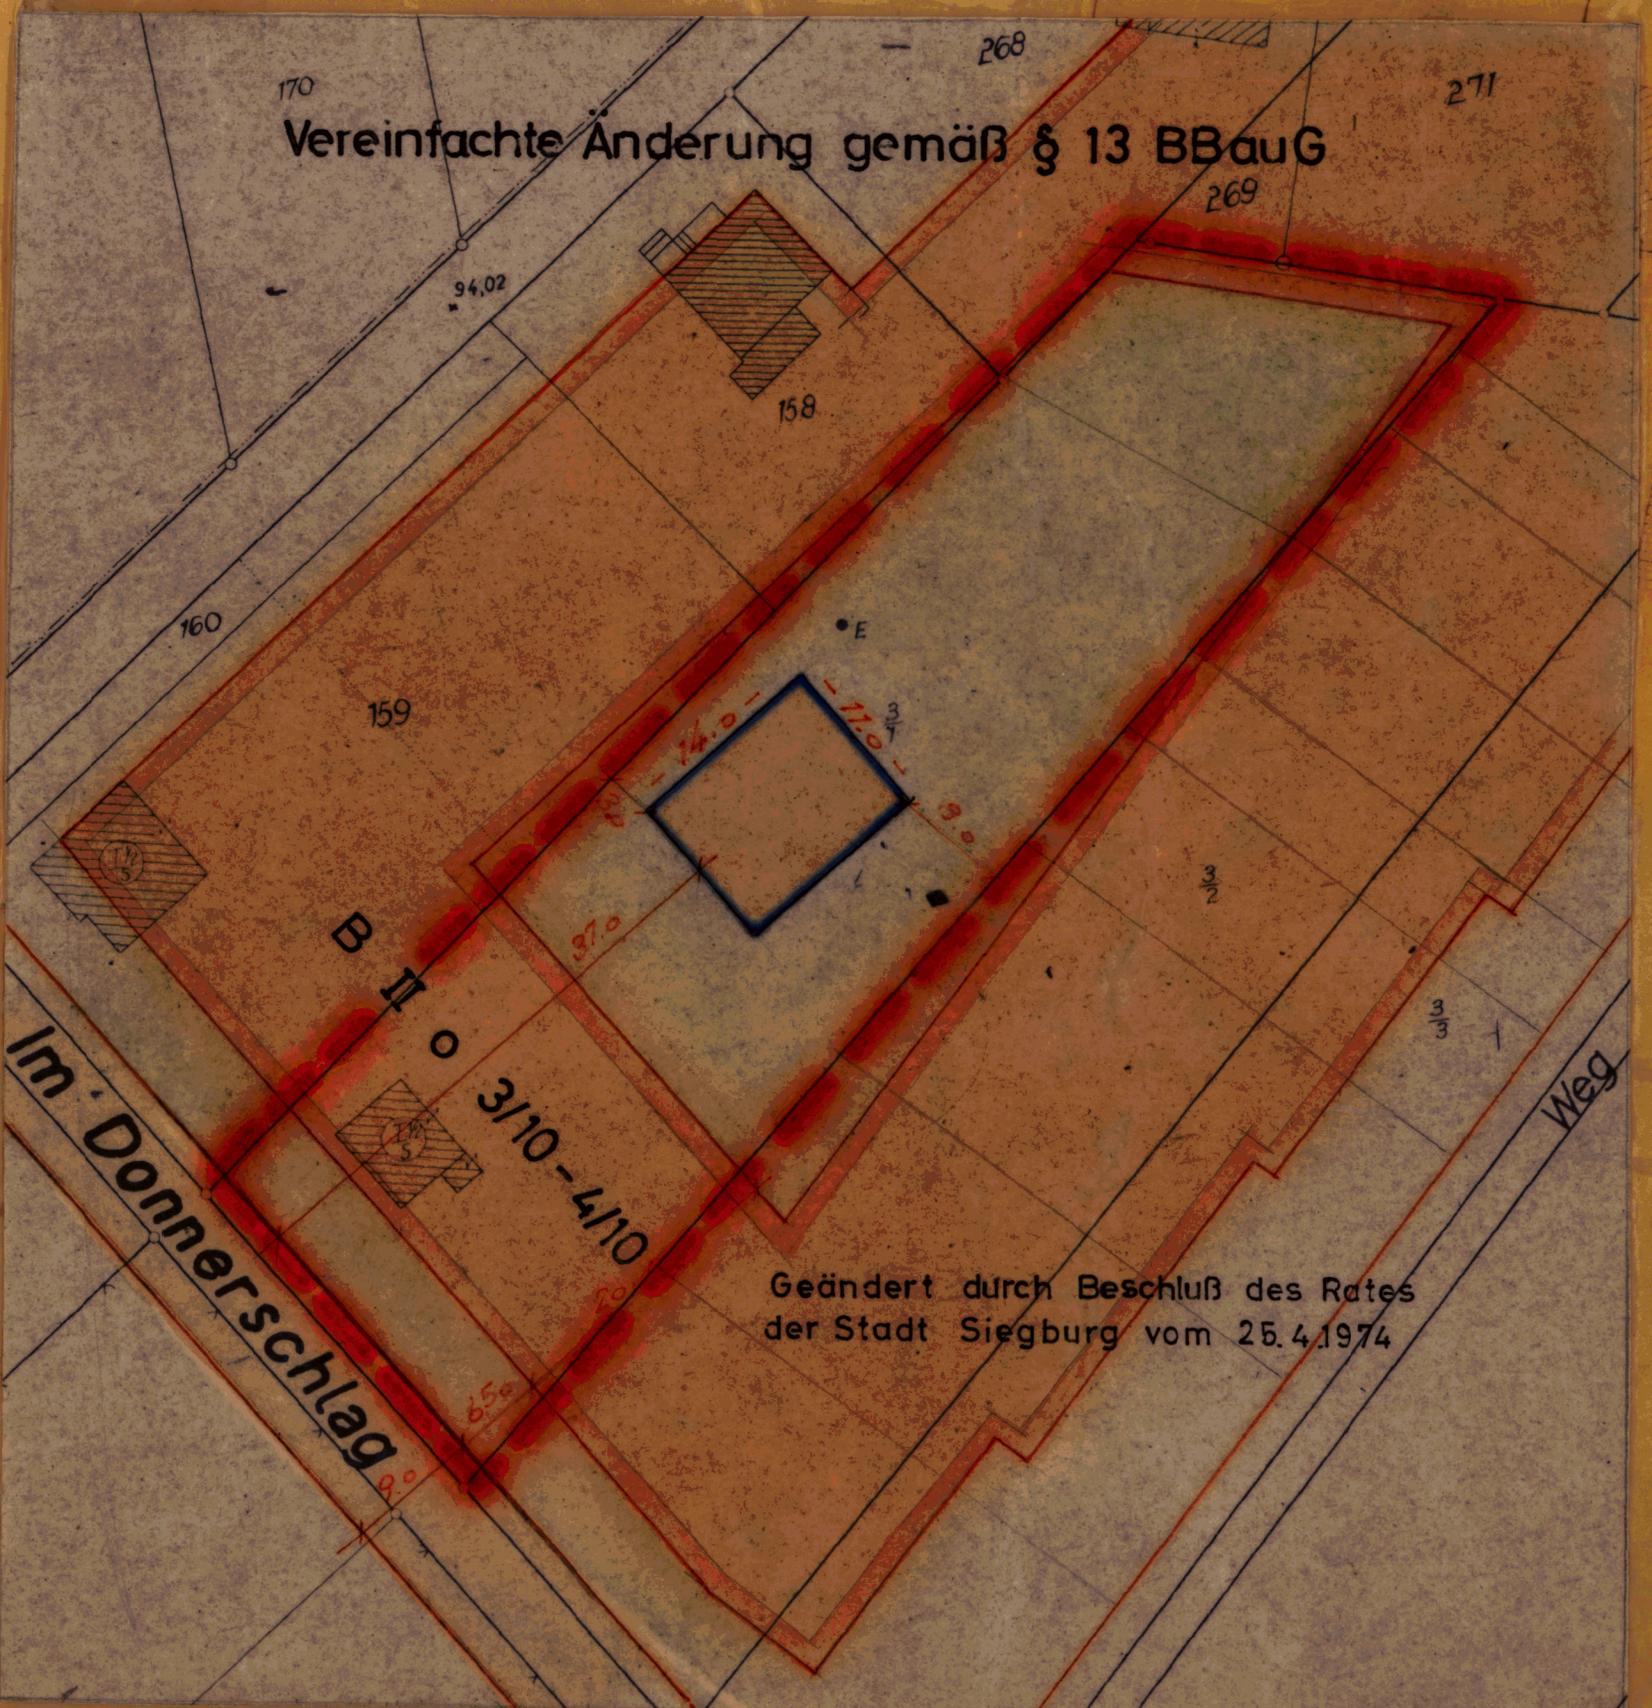

Im Donnerschlag

B II o 3/110-4/110

Geändert durch Beschluß des Rates
der Stadt Siegburg vom 25.4.1974

Weg