

LEGENDE

Bestand

-  BF33 Einzelbaum, standorttypisch, starkes Baumholz, BW 18
-  BF43 Einzelbaum, standorttypisch, starkes Baumholz, BW 16
-  HJ5 Gärten mit geringem Gehölzbestand, BW 7
-  HM2 Park mit altem Baumbestand, BW 16
-  HM51 Rasen und Zierpflanzenrabatten, BW 7
-  HM9 Parkbrache, BW 17
-  HN71 Alte größere Gebäude außerhalb von Ortschaften, intensiv genutzt, BW 12
-  HM2 Park mit altem Baumbestand, BW 16
-  HW82 Gartenbrache mit größerem Gehölzbestand, BW 19
-  HY1 Straßen-, Wege-, Platz und Gebäudeflächen, BW 0
-  HY2 Straßen-, Wege- und Platzflächen, BW 3

Zu sichernde Pflanzenbestände

-  bekannte Vorkommen Efeu-Sommerwurz (*Orobanche hederæ*)
-  bekannte Vorkommen Goldlack (*Erysimum cheiri*)
-  bekannte Vorkommen Hoher Lerchensporn (*Corydalis cava*)
-  bekannte Vorkommen Schlangen-Lauch (*Allium scorodoprasum*)

Planung


-  Umwandlung, Versiegelung oder Inanspruchnahme von Flächen im Zuge der Baumaßnahmen

Sicherungs-, Schutz- und Vermeidungsmaßnahmen

-  S1 Schutz angrenzender Gehölze gemäß DIN 18920 während der gesamten Bauzeit
-  S2 Schutz angrenzender schützenswerter Krautbestände während der gesamten Bauzeit

Schutzgebiete

-  L Landschaftsschutzgebiet 'Siegburg, Troisdorf, St. Augustin' (L 2.2) - flächendeckend
(nachrichtlich übernommen aus dem Landschaftsplan Nr. 7 'Siegburg-Troisdorf-Sankt Augustin')
-  BK Biotopkatasterfläche 'Michaelsberg' (BK-5209-029) - flächendeckend
(Unter Verwendung von Sach- und Grafikdaten des Landesamtes für Umwelt, Natur und Verbraucherschutz NRW (LANUV), Aktualisierungsdatum: Juni 2012)

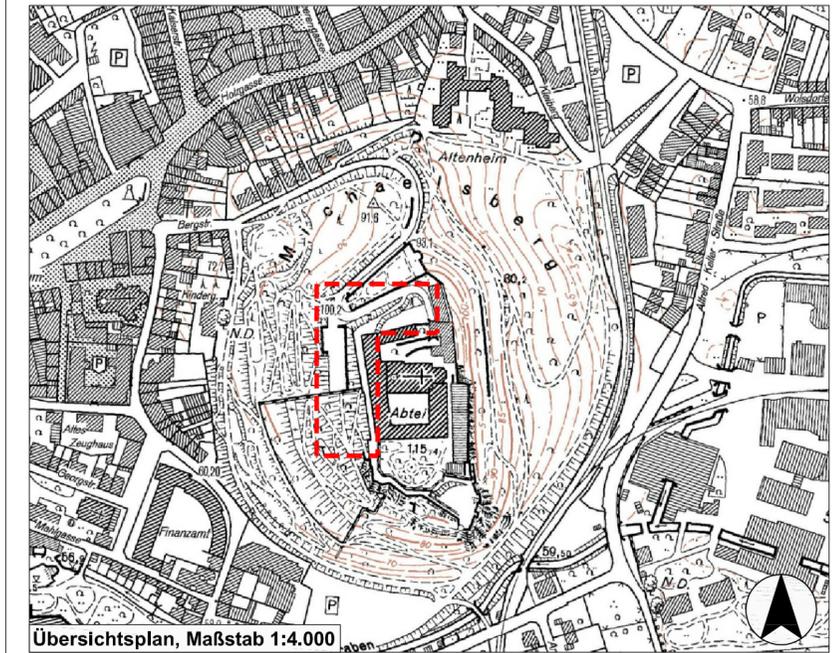

Übersichtsplan, Maßstab 1:4.000

ERZBISTUM KÖLN - GENERALVIKARIAT

LANDSCHAFTSPFLERGERISCHER BEGLEITPLAN

UMBAU DER ABTEI MICHAELSBERG IN SIEGBURG
- ERRICHTUNG EINES ERGÄNZUNGSBAUS

BESTANDS- UND KONFLIKTPLAN

Maßstab: 1 : 500 Datum: 25. September 2013
Plan Nr.: 1 Bearbeitet: K. Brandt

INGENIEURBÜRO

FÜR GARTEN- UND LANDSCHAFTSPLANUNG

I. RIETMANN

SIEGBURGER STR. 243a, 53639 KÖNIGSWINTER - UTHWEILER,
TEL. 0 22 44 / 91 26 26, FAX. 91 26 27
E-Mail: info@buero-riemann.de



Plangrundlage: Technische Vermessungen Koch

Diese Zeichnung und die darin enthaltenen Daten sind Eigentum des Ing.-Büro Ingrid Rietmann. Kein Teil dieser Zeichnung darf in irgendeiner Form (Druck, Fotokopie, Mikrofilm oder einem anderen Verfahren) ohne schriftliche Genehmigung des Ing.-Büro Ingrid Rietmann reproduziert, an Dritte weitergegeben oder unter Verwendung elektronischer Systeme verarbeitet, vervielfältigt oder verbreitet werden.

Copyright 2013 ©