

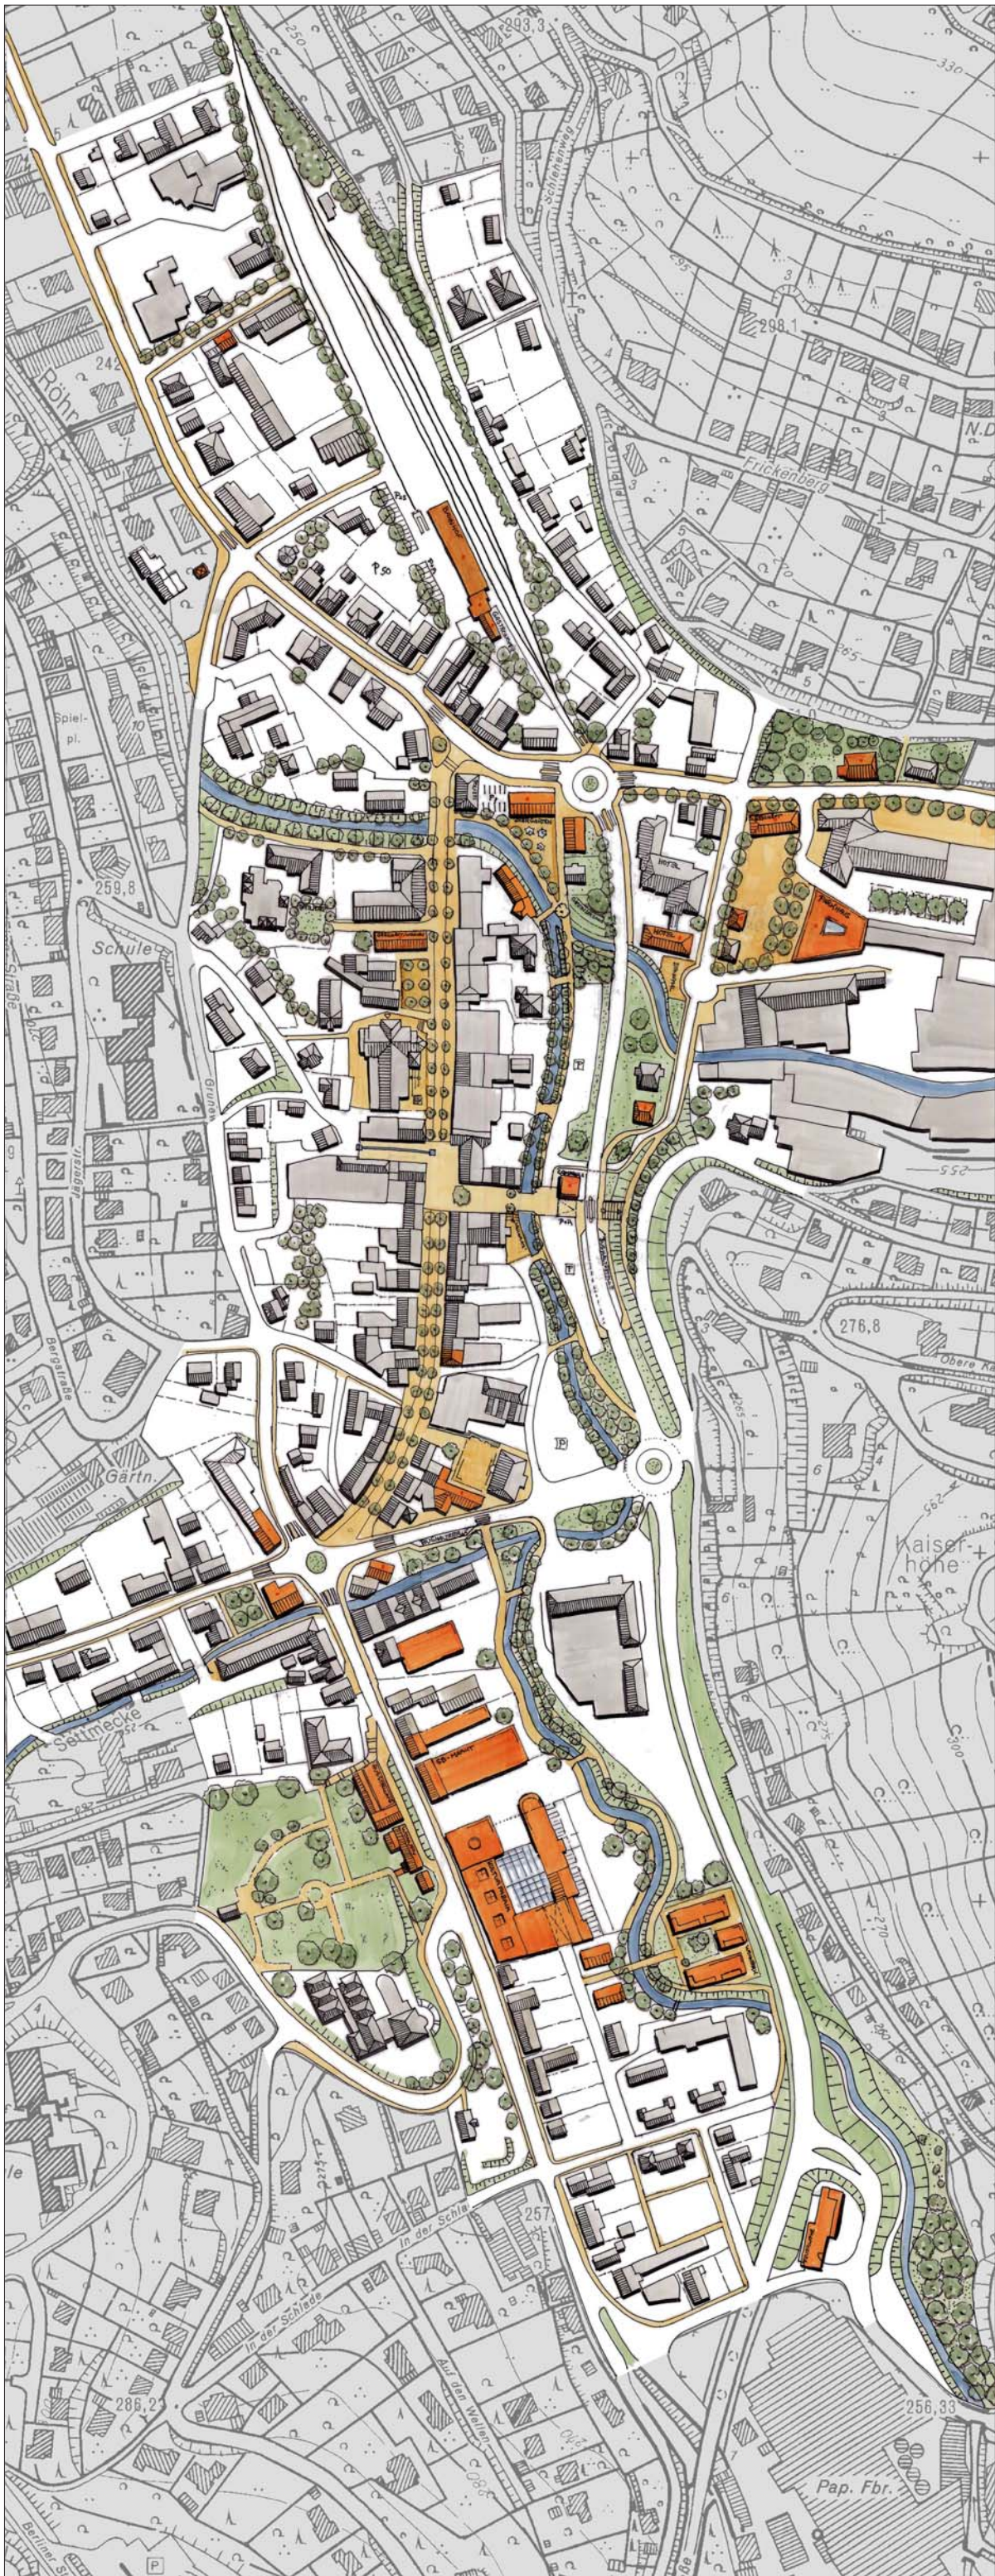


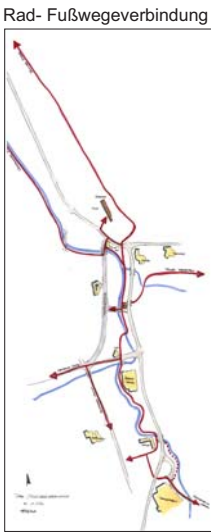

MASTERPLAN
Maßstab 1:1.000

- Legende
- Neubau / Umbau / Umnutzung
 - Bestand (unverändert)
 - Aufwertung Grün- und Freiraum

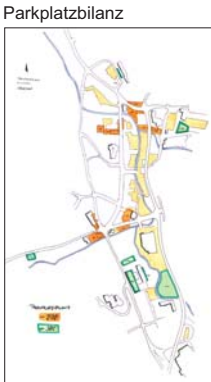

Charrette-Leitung:
Dipl. Ing. Meinolf Kühn
Beigeordneter Stadt Sundern

Dr. Harald Kögler
Labor für Regionalplanung

Prof. Hildebrand Machleidt
Machleidt + Partner
Büro für Städtebau

Harald Meergans
Freie Planungsgruppe Berlin

ZUKUNFT SUNDERN



ICH PLANE MIT