

**Strukturen mit ökologischen
Maßnahmenvorgaben**


- Erhalt
- Entwickeln
- Anpflanzen

Vermeidungsmaßnahmen

- E 1 Erhalt von großkronigen Gehölzen westlich Haus Droste
- E 2 Erhalt von großkronigen Gehölzen an der Hofstelle Wittenhöver
- E 3 Erhalt eines schützenswerten Bodens
- E 4 Erhalt des Stadtfeldgrabens (Gewässer Nr. 6.000, i.V.m. V 1)
- E 5 Erhalt des Gewässers Nr. 6.100

Verringerungs-, Ausgleichsmaßnahmen

- V 1 Entwicklung des Stadtfeldgrabens durch Renaturierung
- V 2 Anpflanzung von Gehölzen auf Spielplätzen
- V 3 Anpflanzung von Bäumen auf Stellplätzen und im Bereich der Erschließungsstraßen
- V 4 Anpflanzung einer Allee im Zentrum des Plangebietes auf Öffentlicher Grünfläche
- V 5 Anpflanzung von Hainbuchenhecken auf privaten Grundstücken entlang von Fuß- und Radwegen sowie entlang der Haupteerschließungsstraßen.
- V 6 Anpflanzung eines Gebüsches mit vorgelagerter Baumreihe südlich Haus Droste auf Öffentlicher Grünfläche
- V 7 Anpflanzung eines Gebüsches mit begleitender Baumreihe entlang der K 50n auf Öffentlicher Grünfläche

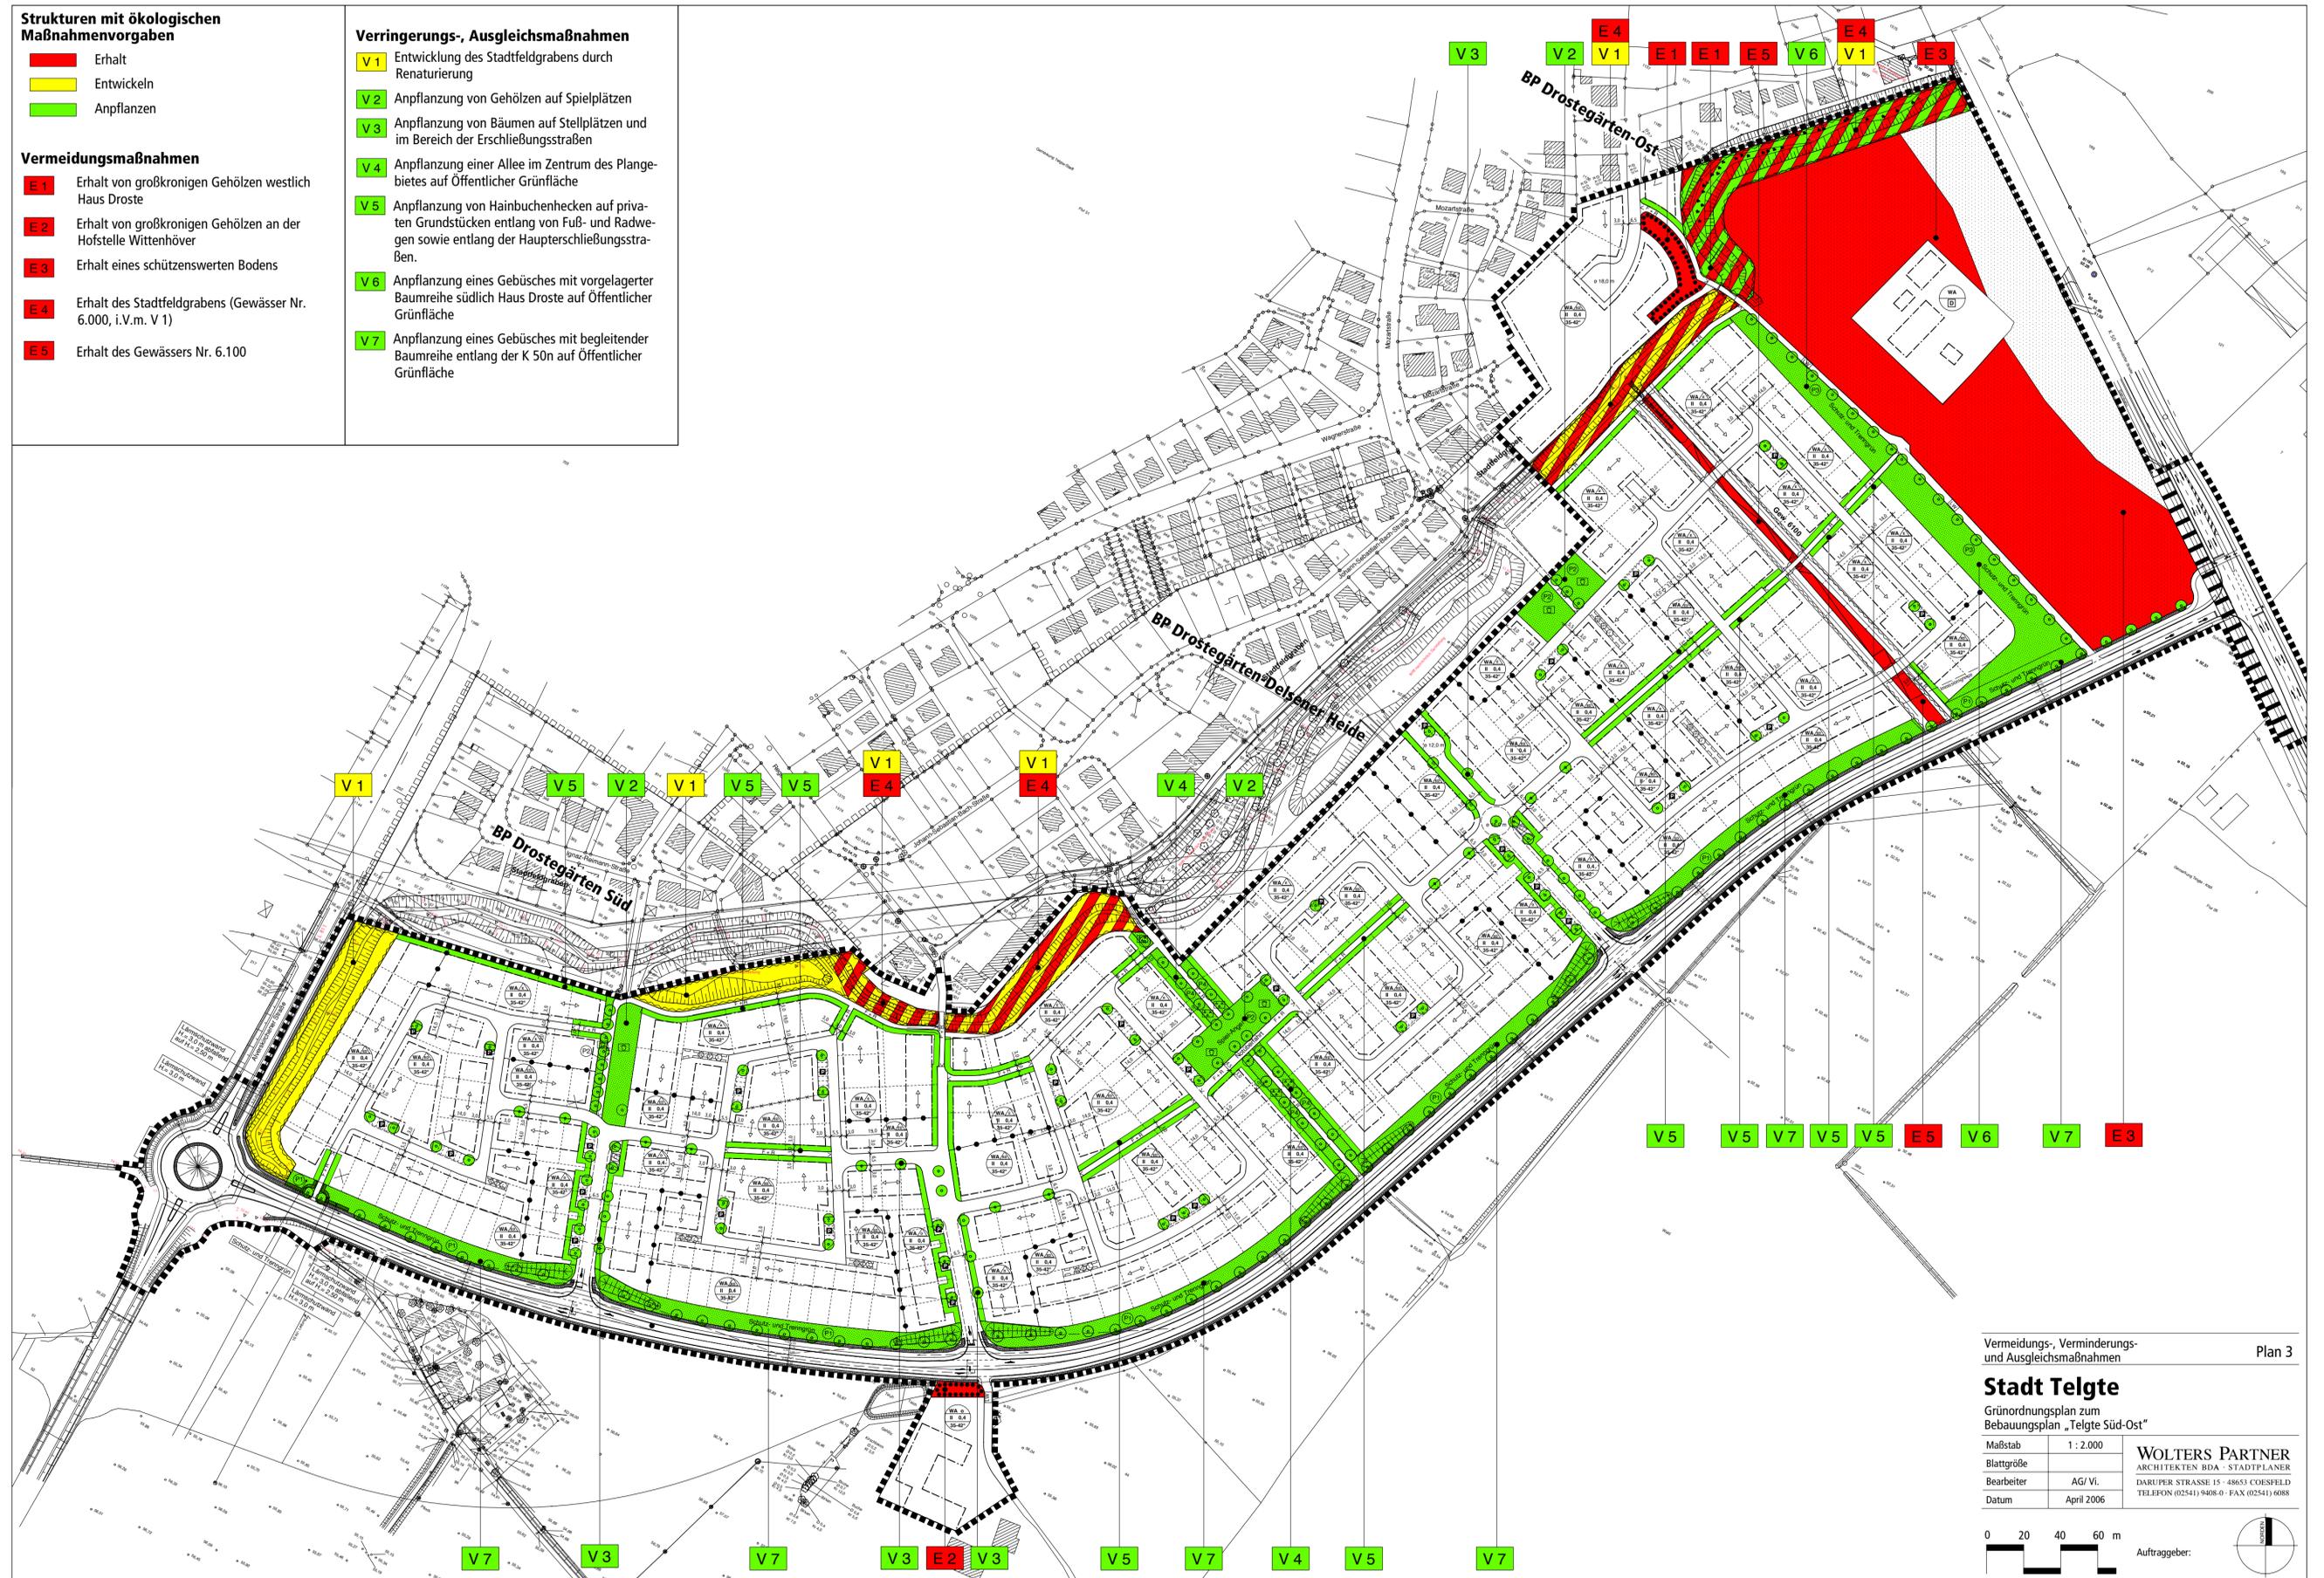

Vermeidungs-, Verminderungs- und Ausgleichsmaßnahmen Plan 3

Stadt Telgte
Grünordnungsplan zum Bebauungsplan „Telgte Süd-Ost“

Maßstab	1 : 2.000	WOLTERS PARTNER ARCHITECTEN · BDA · STADTPLANER DARUPPER STRASSE 15 · 48653 COESFELD TELEFON (02541) 9408-0 · FAX (02541) 6088
Blattgröße		
Bearbeiter	AG/ Vi.	
Datum	April 2006	

