




- Wohngebiet
- Mischgebiet
- Puffer 500 m
- Sonderbaulfläche
- Fläche für Gemeinbedarf
- Hof / Einzelhaus
- Puffer 300 m
- Golfplatz
- Straße
- Puffer 40/100 m
- Freileitung
- Puffer 70 m
- Richtfunkstrecke
- Sender
- Puffer 170/305 m
- Vorhandene WEA
- Puffer 180 m
- Gewerbegebiet
- Bereich für den Schutz der Natur
- Naturschutzgebiet
- §62 Biotop, flächig
- §62-Biotop, linienförmig
- Puffer NSG/§62 200m
- Puffer NSG 500 m
- Geschützter Landschaftsbestandteil
- Naturdenkmal

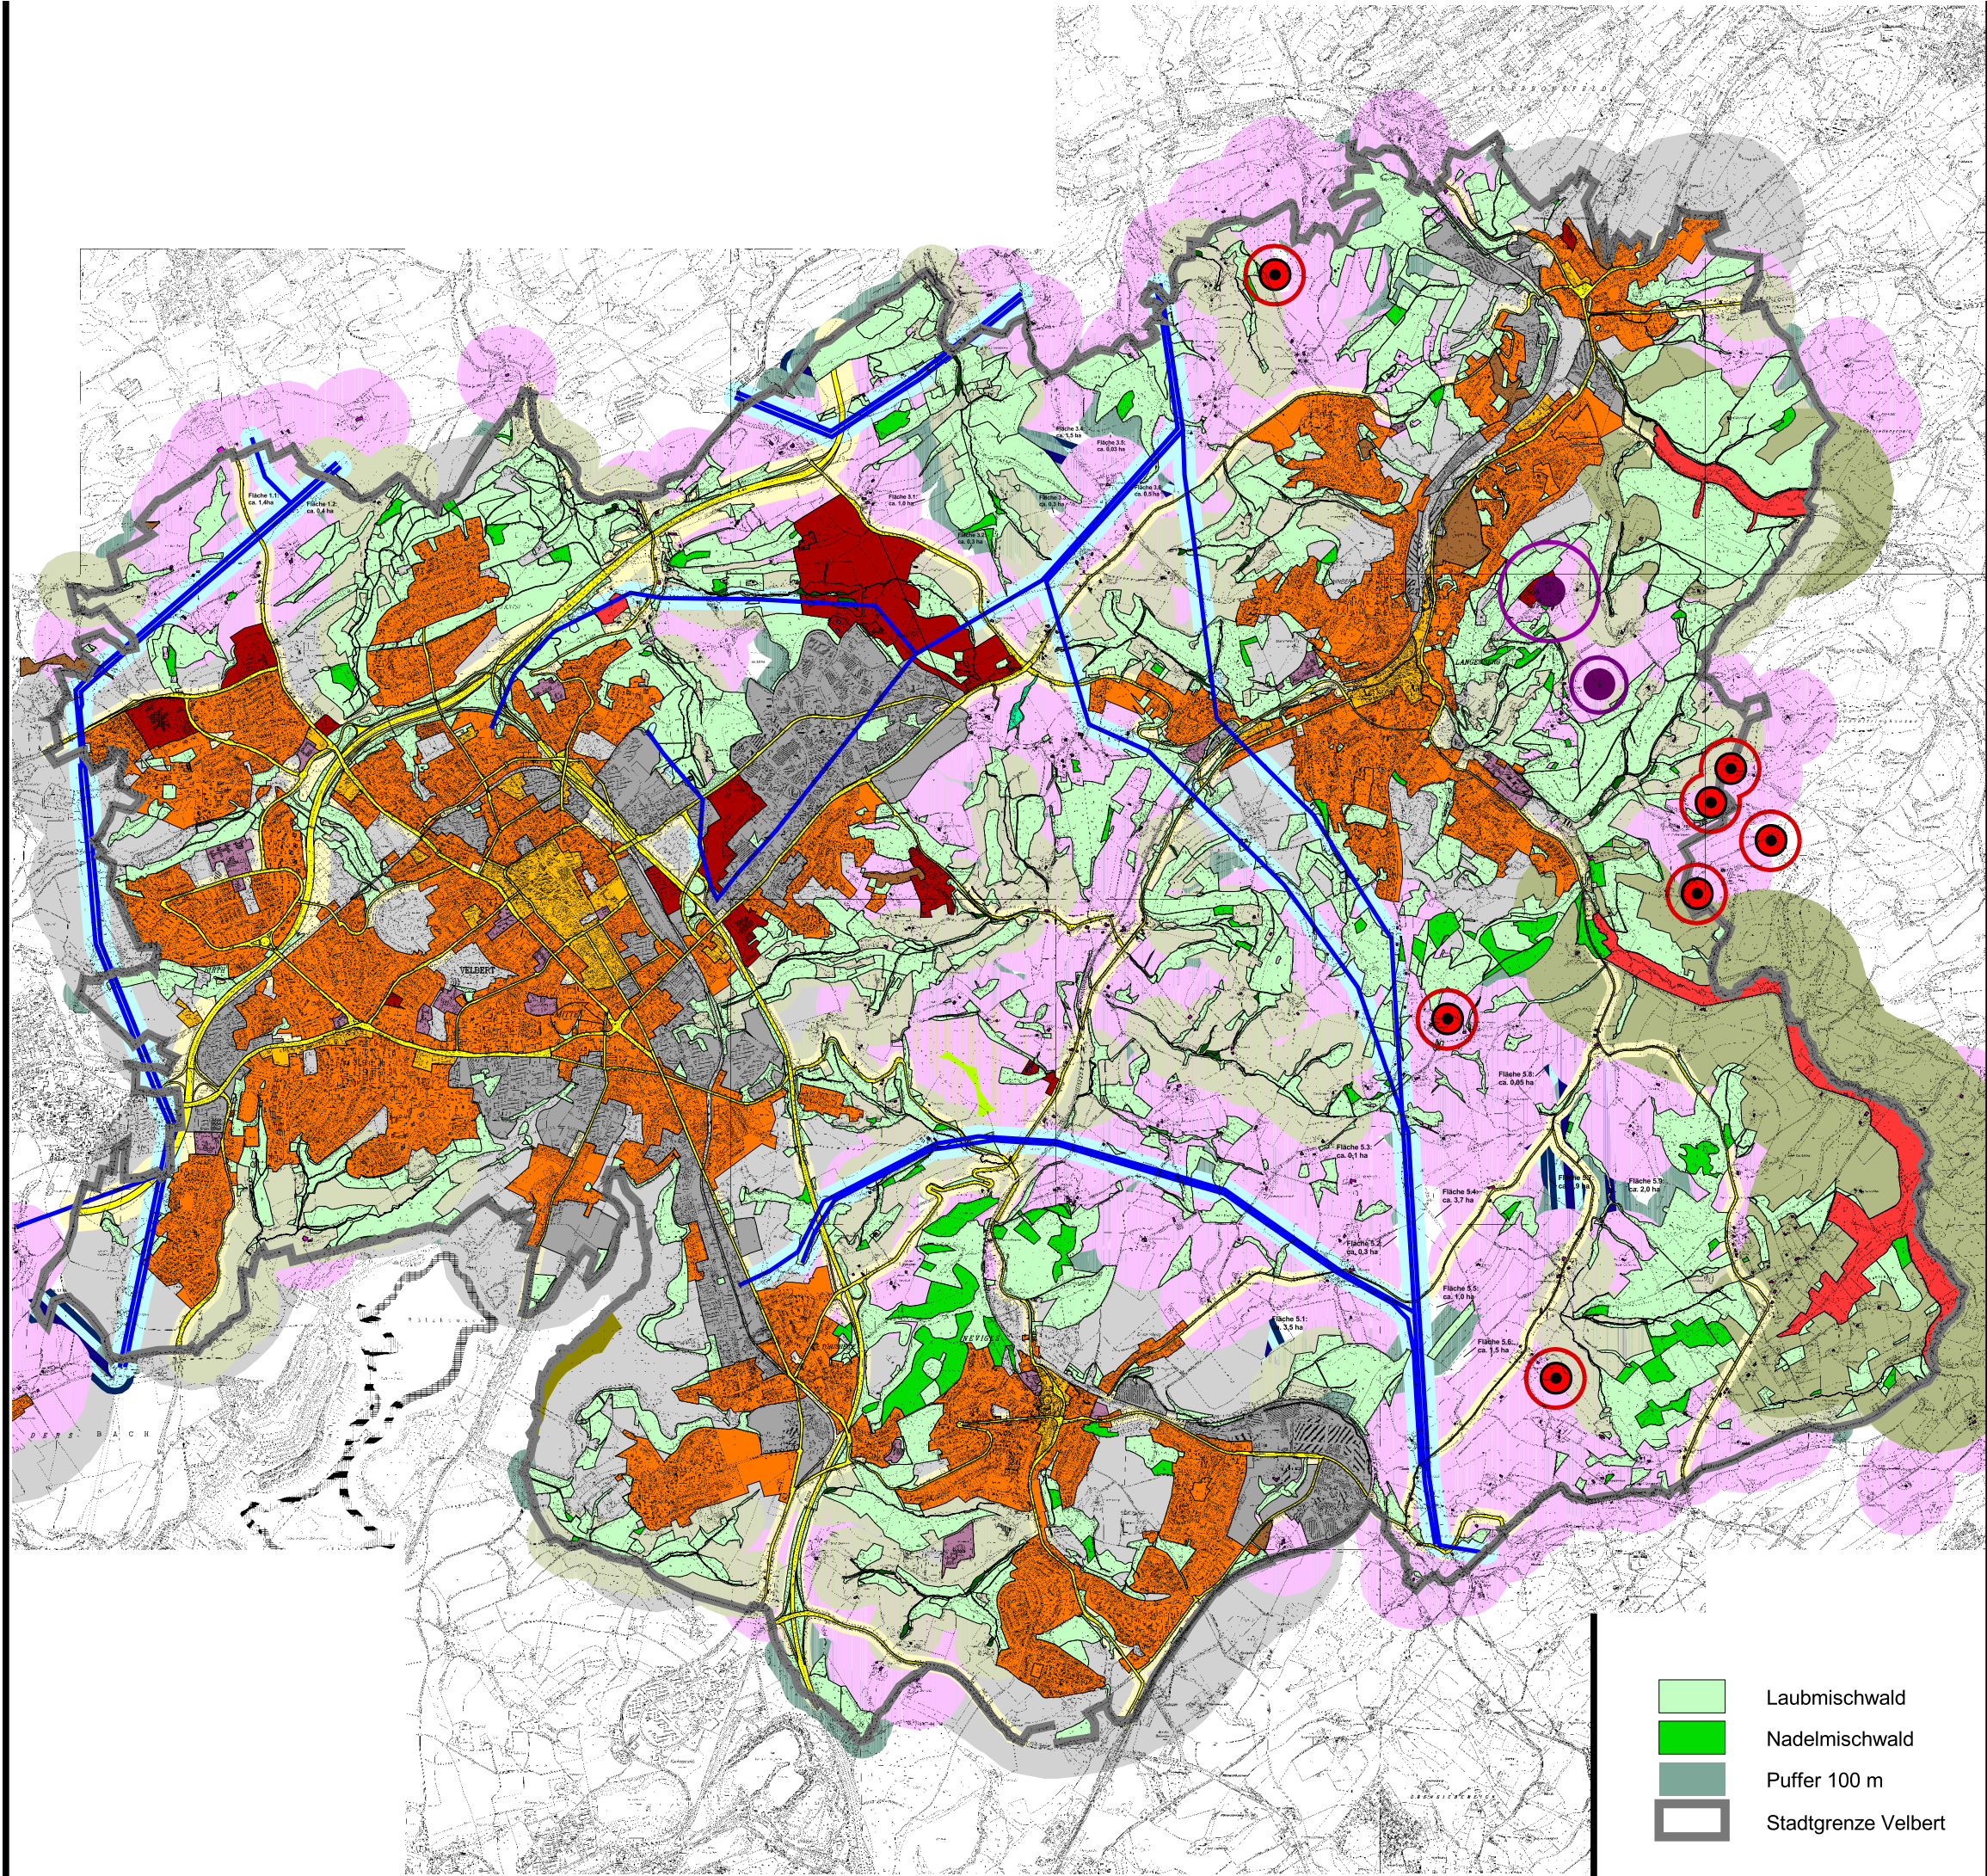

## Fachbeitrag Ausweisung WEA Velbert

|                                                   |  |
|---------------------------------------------------|--|
| Projekt                                           |  |
| Ausschlussbereiche und Pufferzonen                |  |
| Thema                                             |  |
| Stadt Velbert                                     |  |
| Auftraggeber                                      |  |
| Maßstab 1:40.000                                  |  |
| Projekt-Nr. 505                                   |  |
| Karte-Nr. 1                                       |  |
| Blatt-Nr.                                         |  |
| aufgenommen<br>bearbeitet<br>genehmigt<br>geprüft |  |
| Oey                                               |  |
| Zeichen . Datum                                   |  |
| Stand Juli 2006                                   |  |