



1

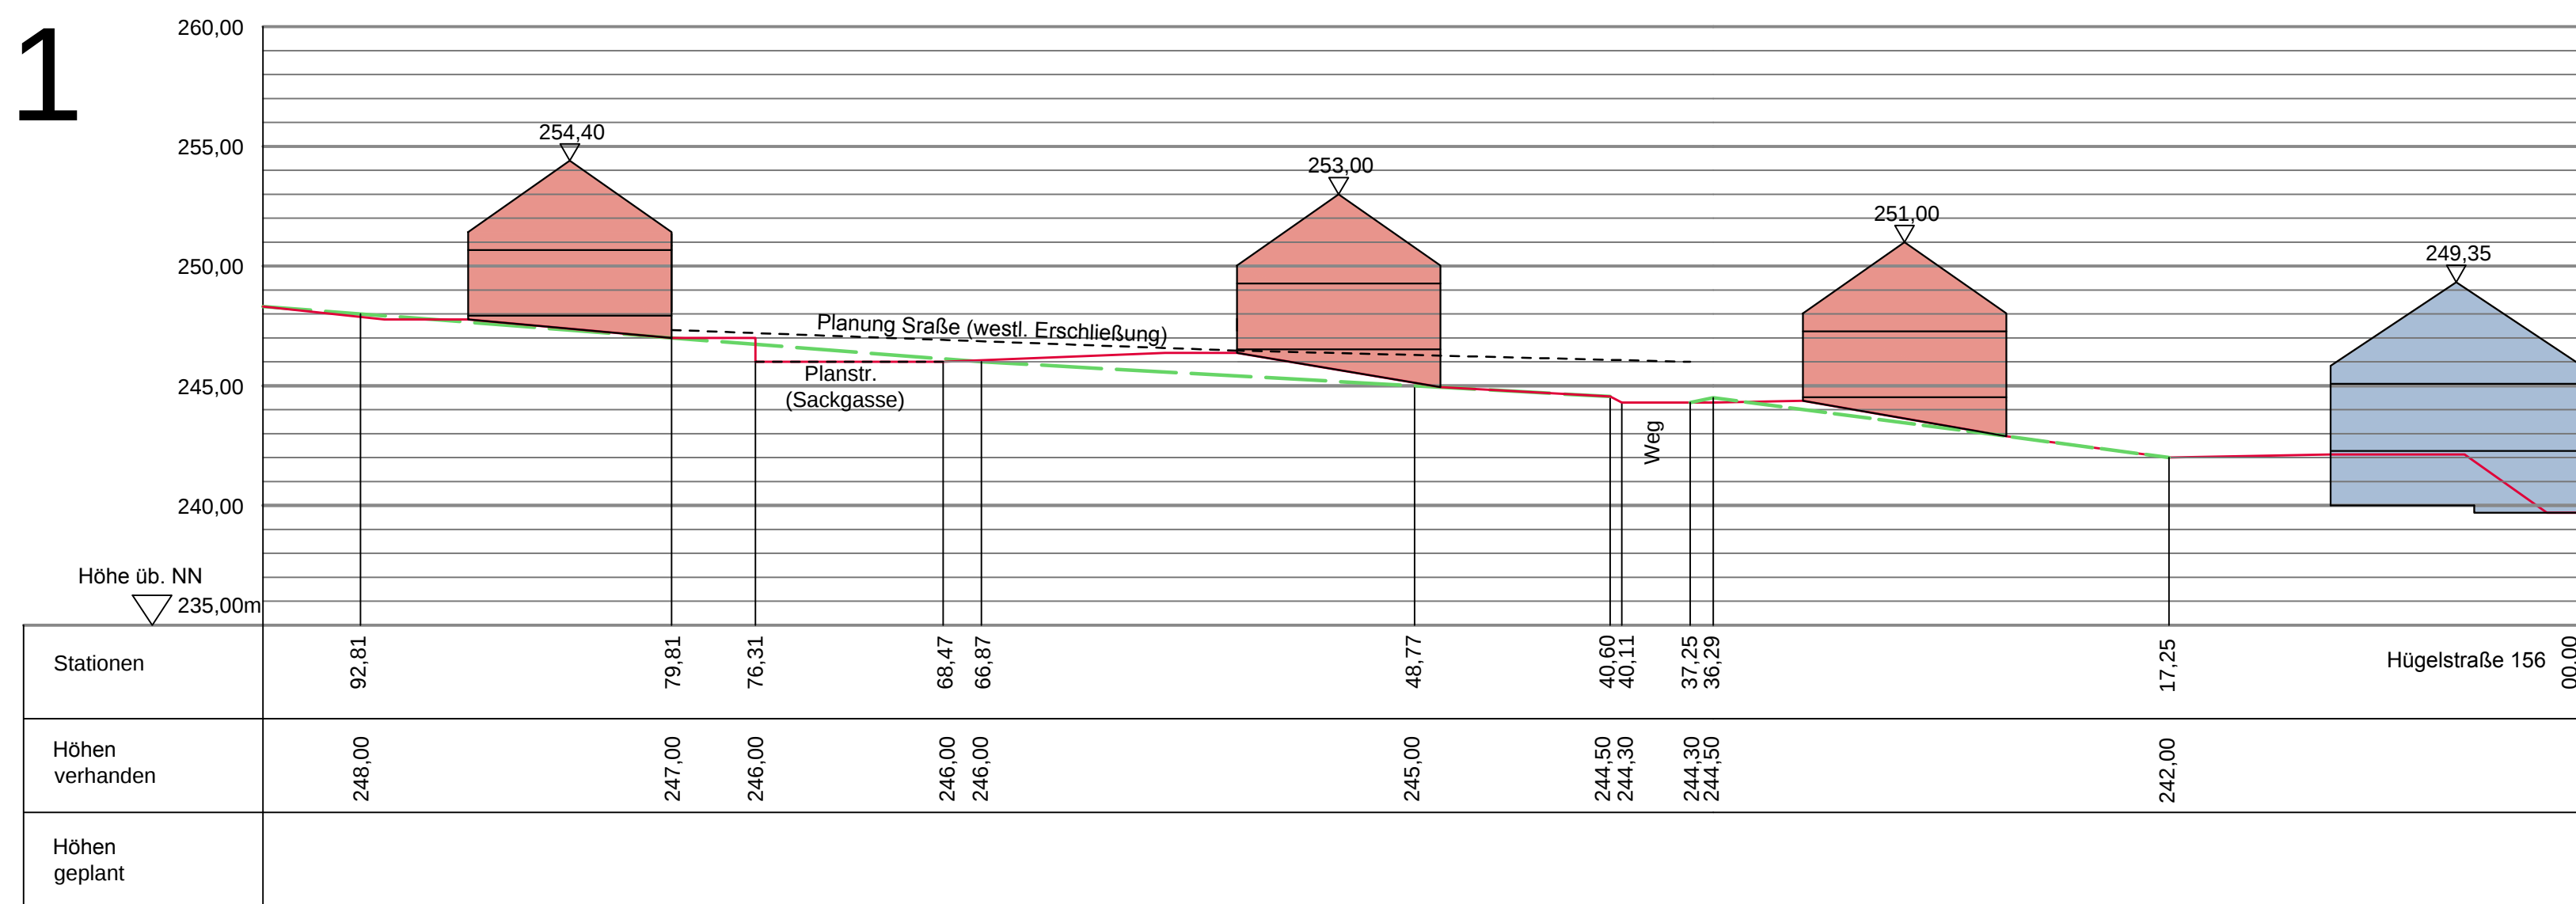

2



3

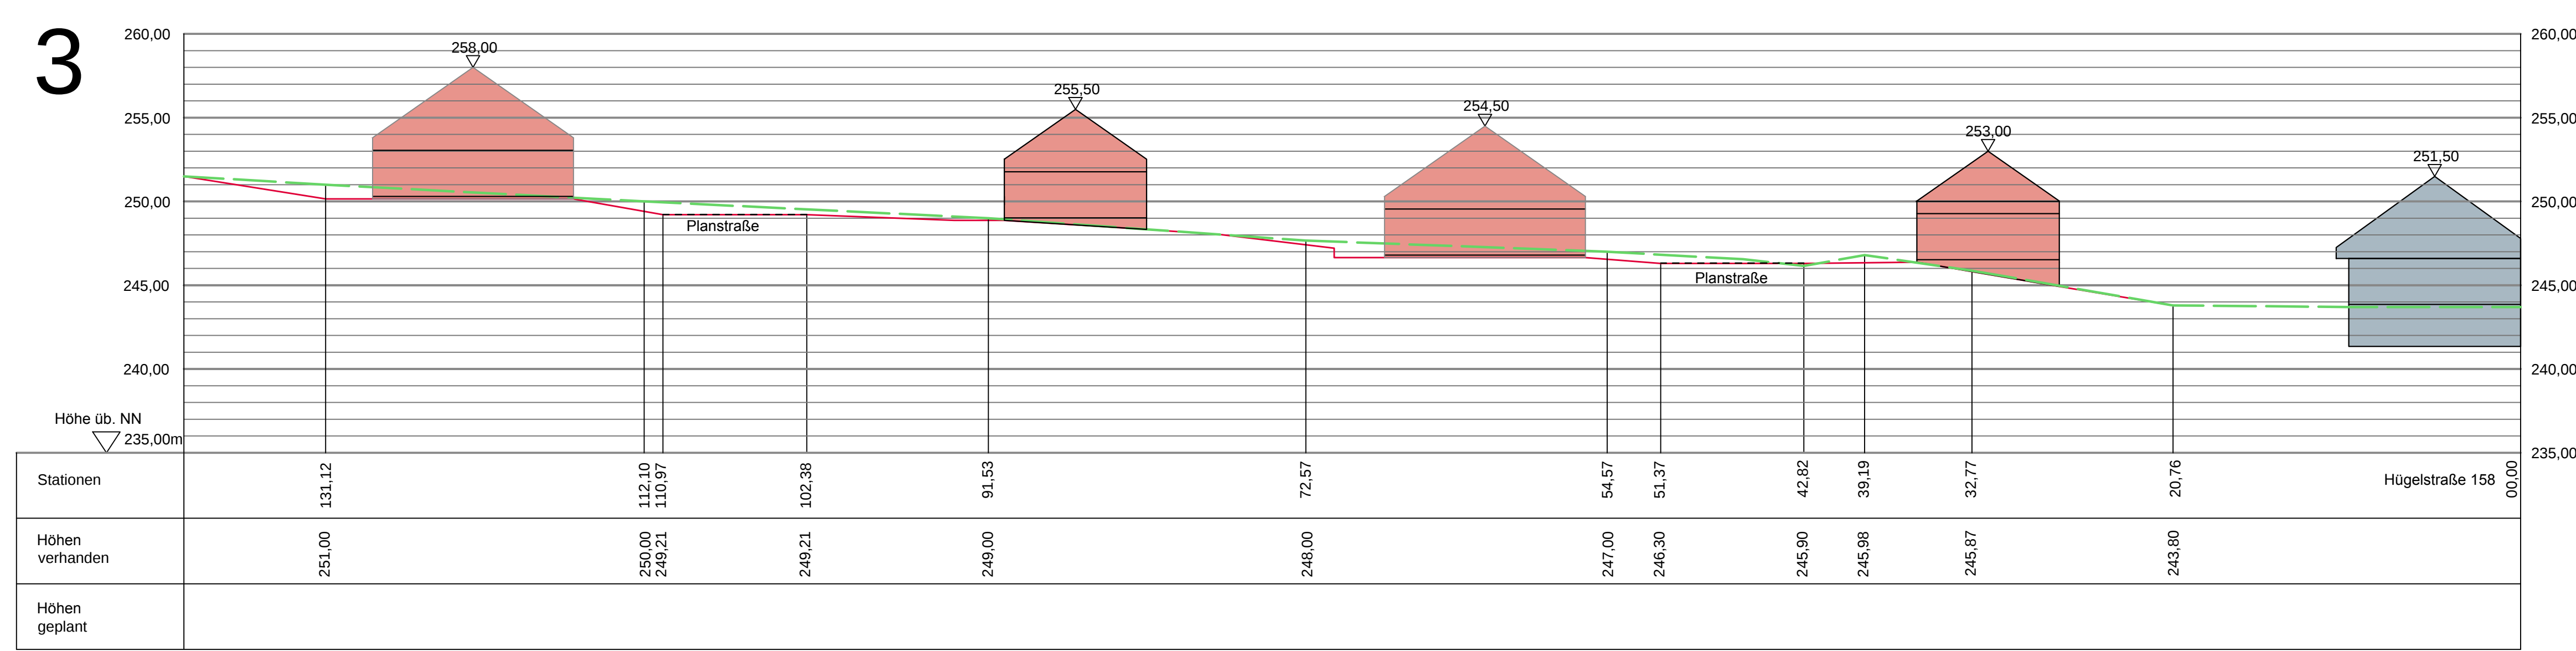


4




5



6

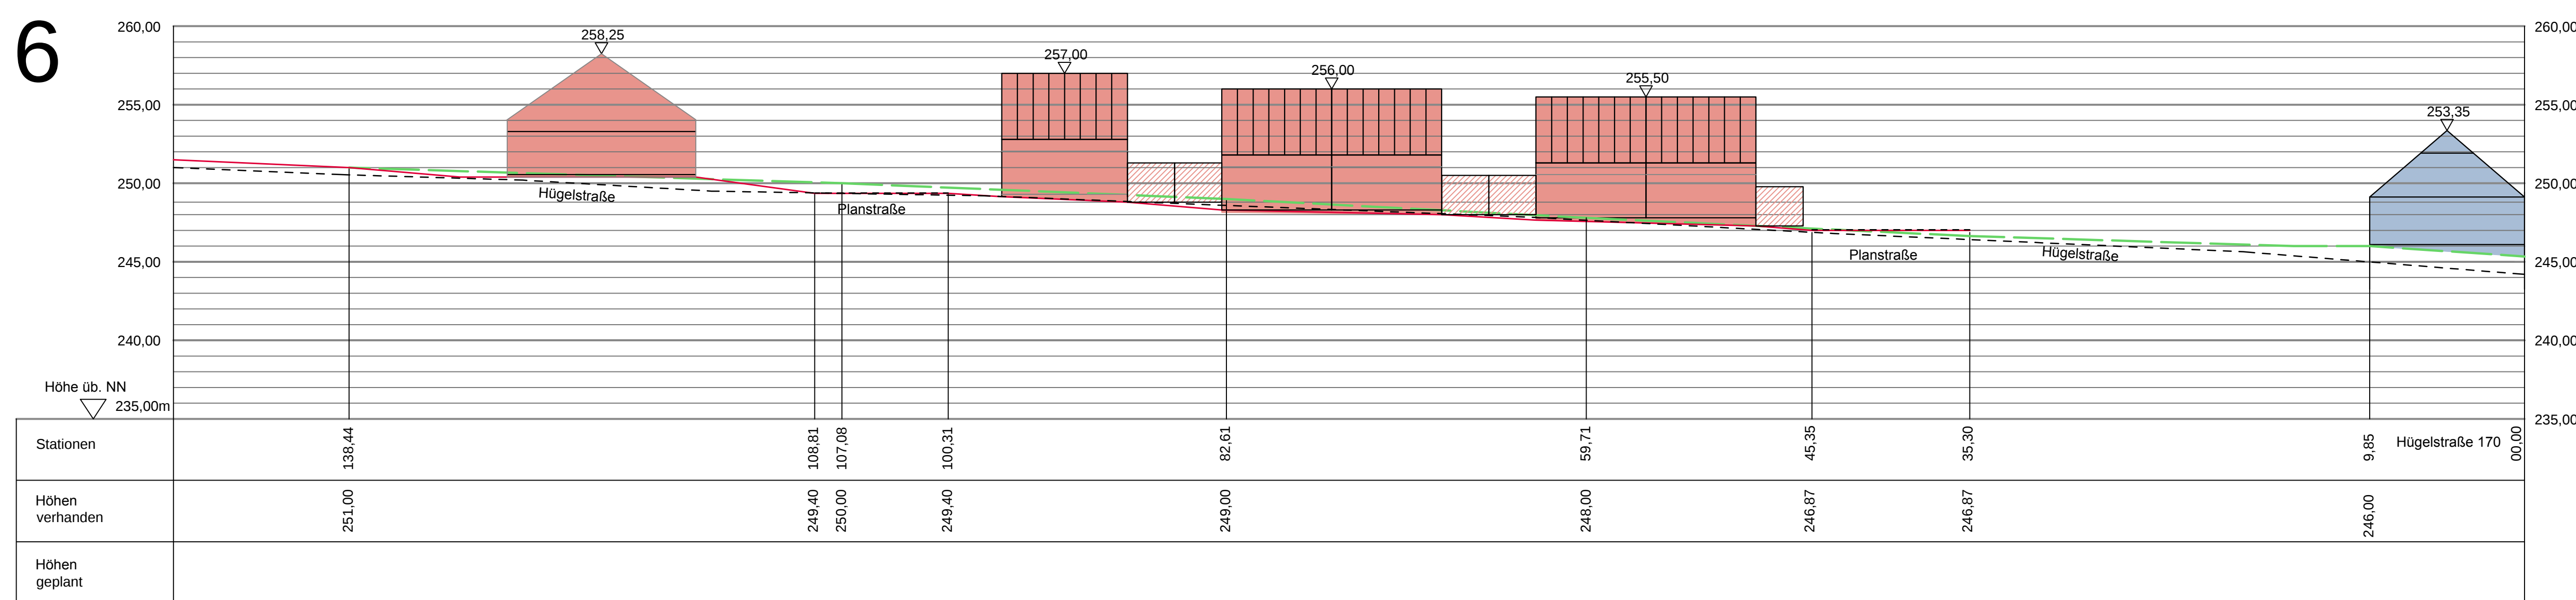

7

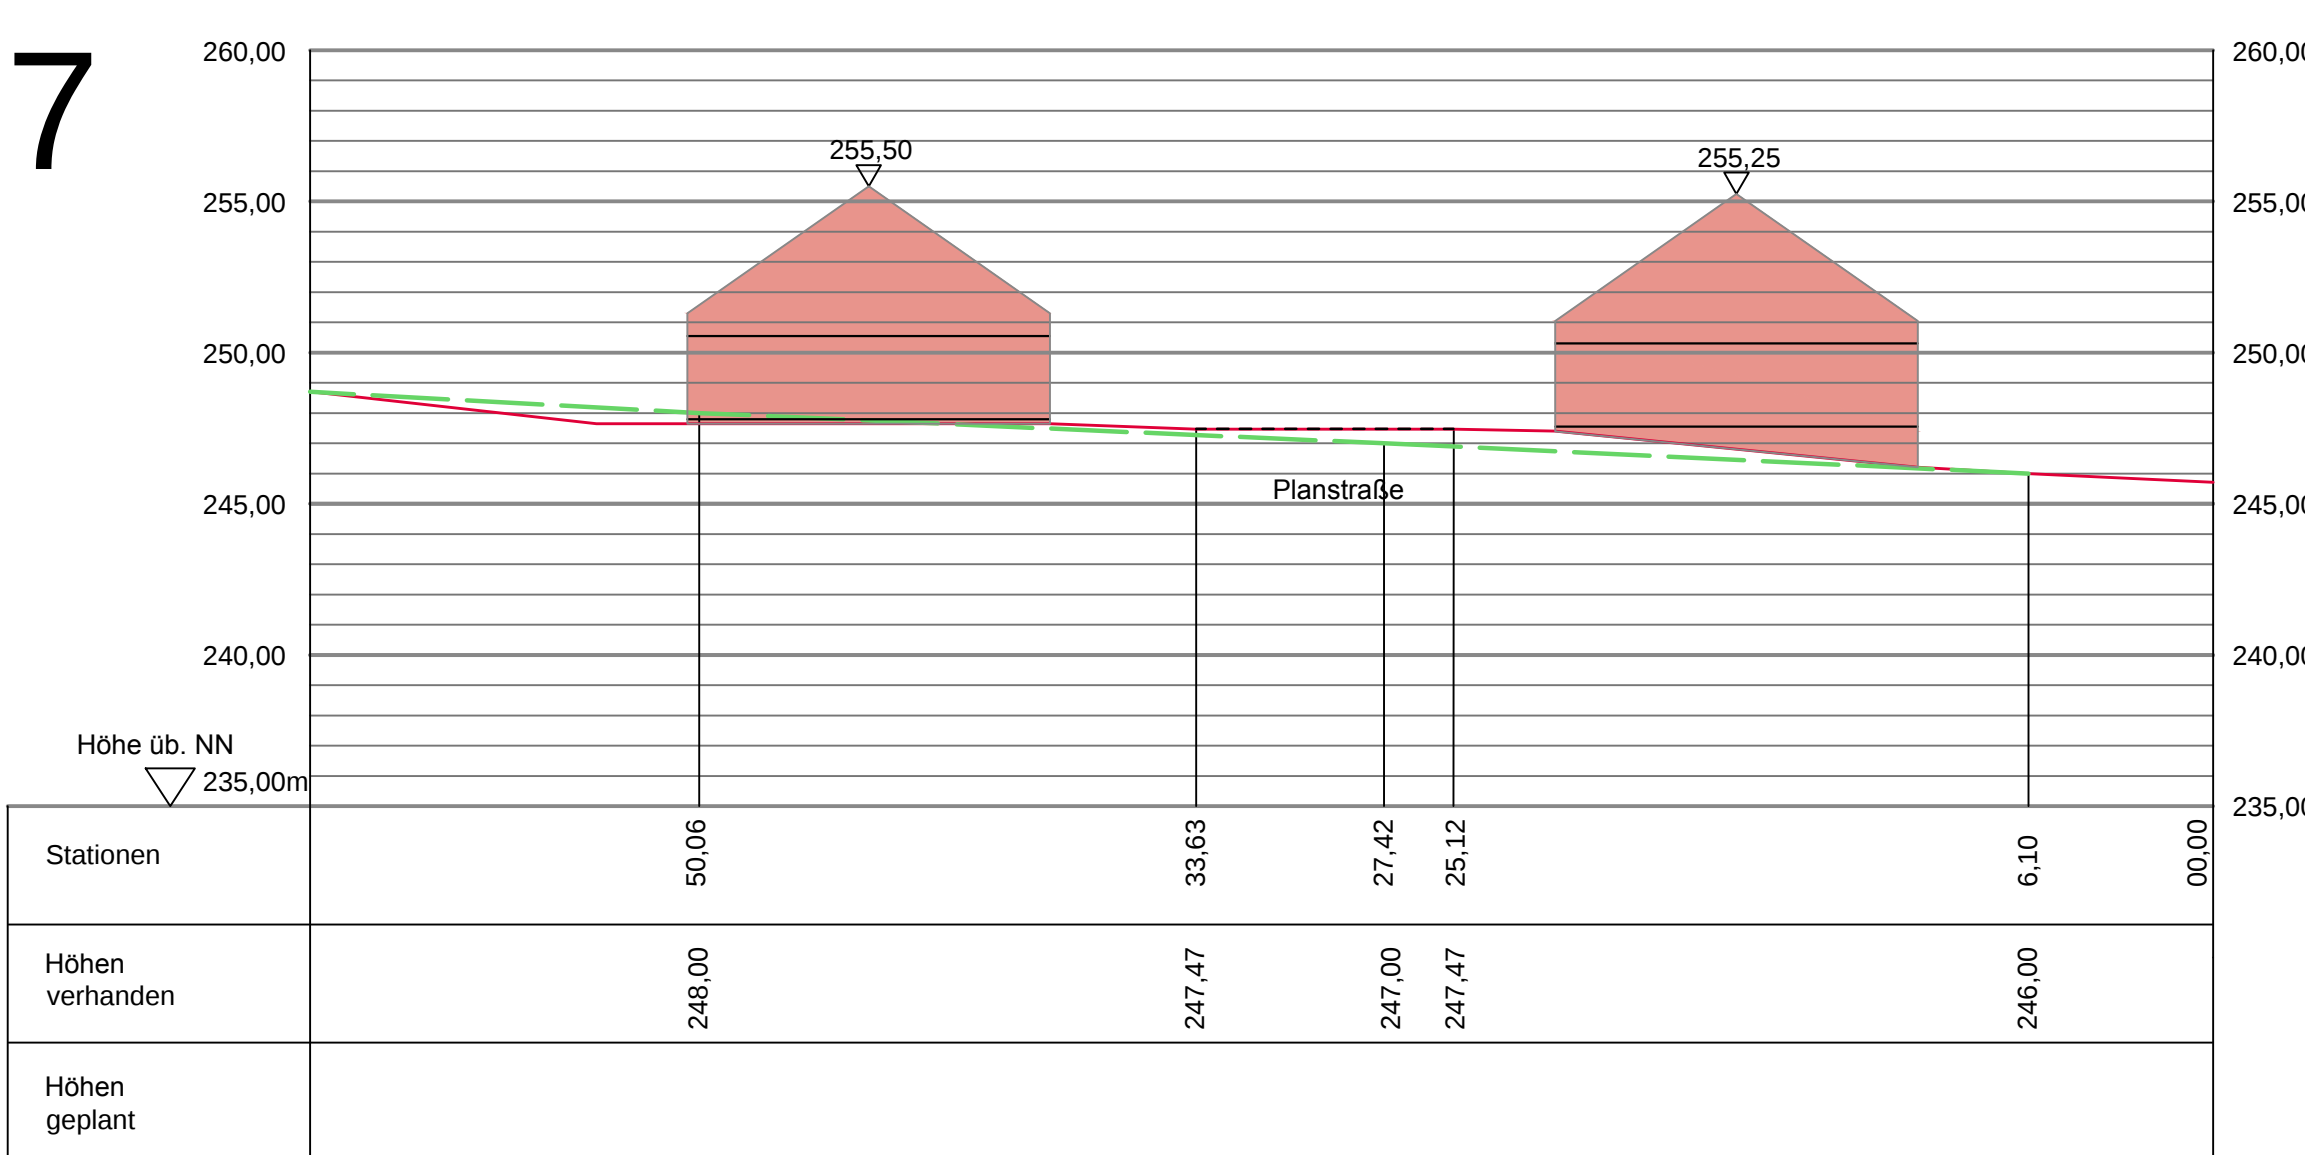

ZEICHENERKLÄRUNG

Übersichtsplan

- Schnittlinie
- 1 Schnittnummer
- Gebäude (Bestand)
- Gebäude (Planung)

Geländeschnitte

- Geländelinie
- ursprüngliche Geländelinie
- Gebäude (Planung)
- Gebäude (Bestand)
- Höhenlinien mit Höhenangabe

STADT VELBERT
Abteilung 3.1
Umwelt und Stadtplanung

© Geodatenbasis Kreis Mettmann - Vermessungs- und Katasteramt
ergänzt durch Fachgebiet IV.4.6 Vermessung der Technischen Betriebe Velbert AöR

BEBAUUNGSPLANGEBIET NR. 432
- Obere Hügelsstraße -
Gemarkung Kleinhöhe Flur 1

Geländeschnitte 1 - 7 (westlicher Teil)

0 5 10 20 30 1:250 18.Juni 2013 -Ziel/ Schi-

