



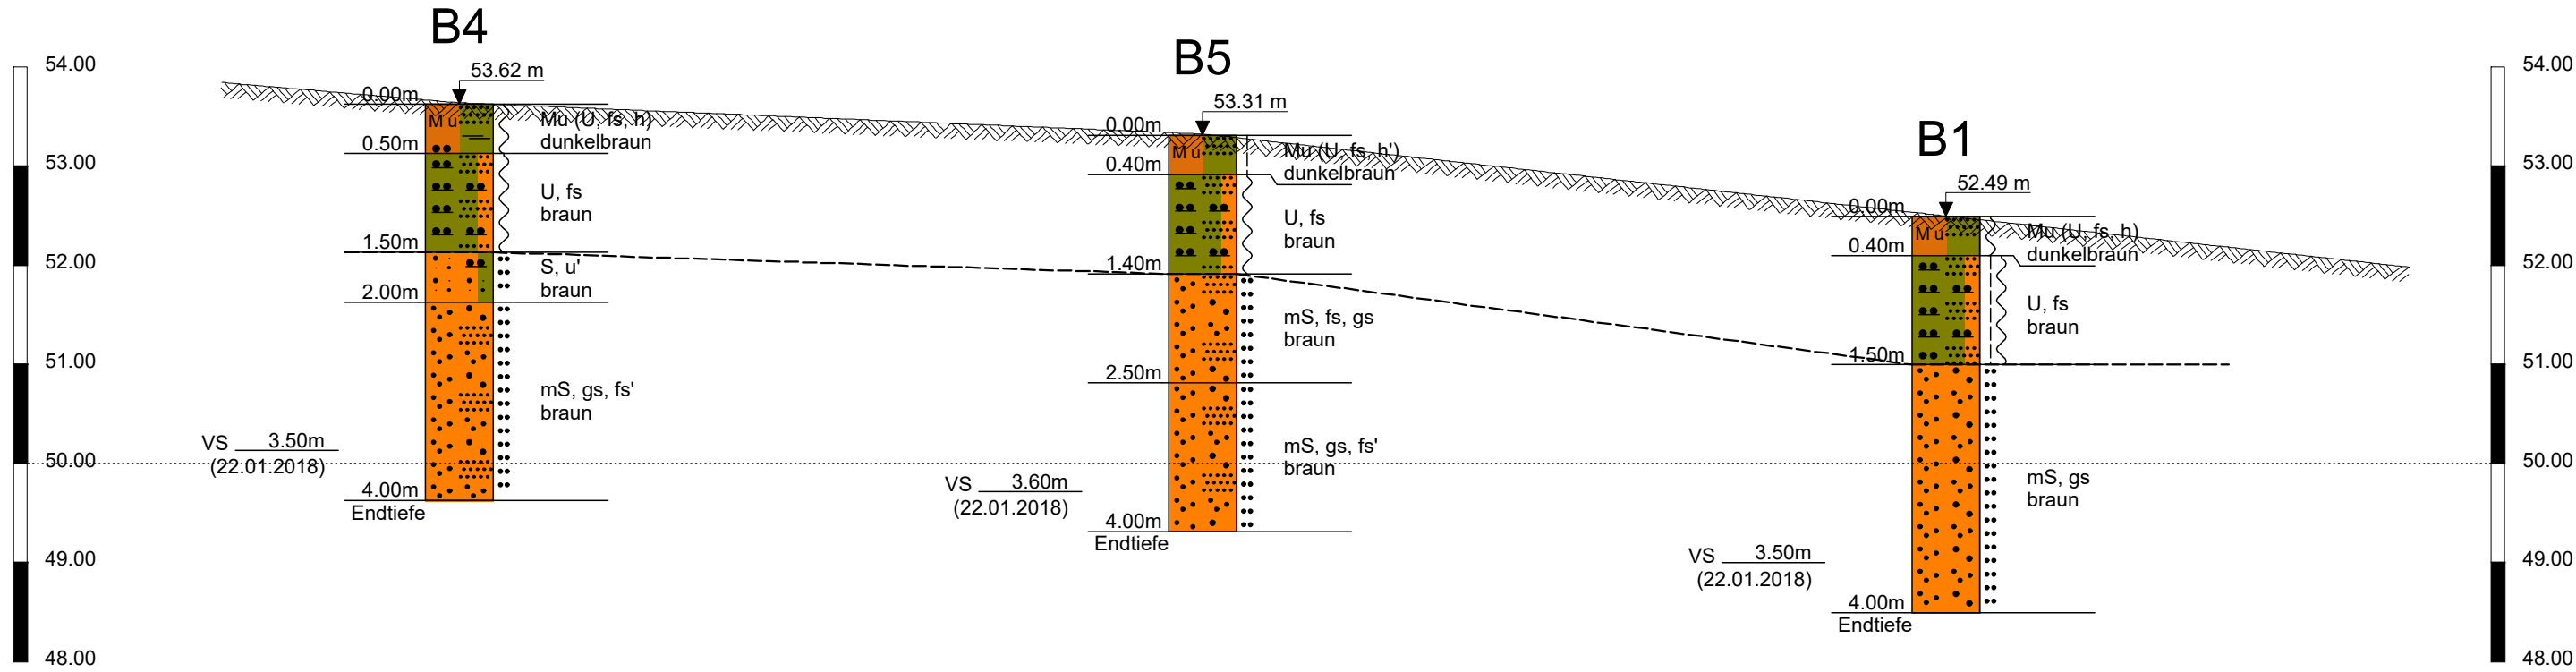


Schnitt A

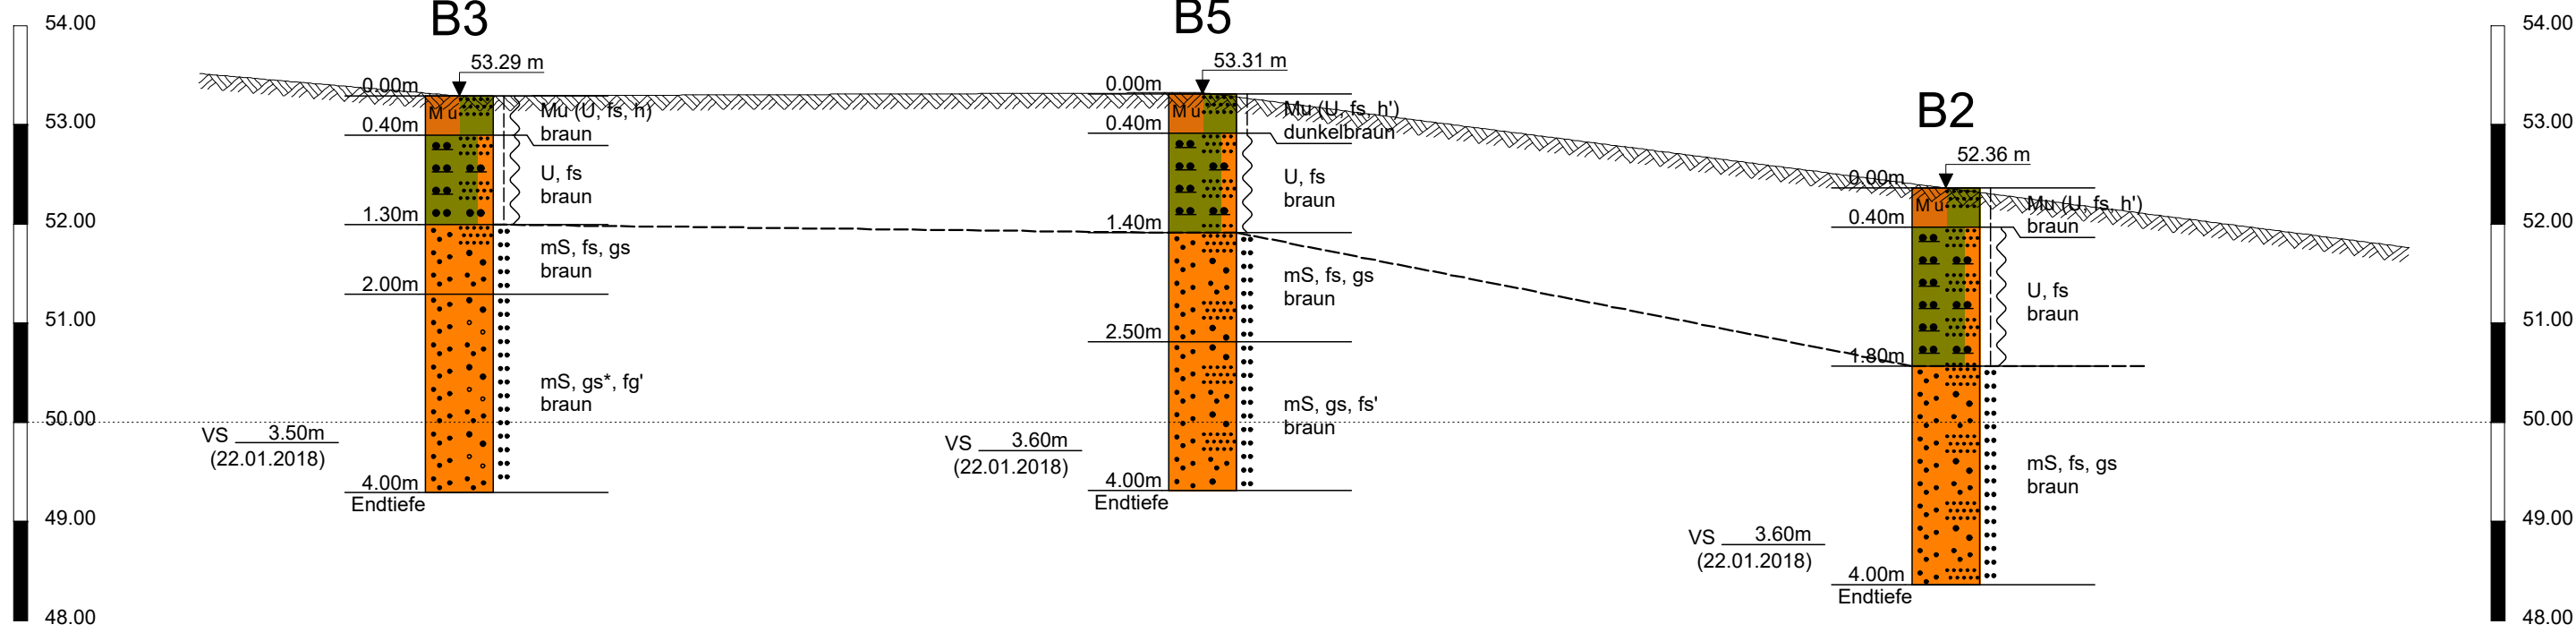

Schnitt B

Legende			
fg = feinkiesig	fs = feinsandig	gs = grobsandig	h = humos
mS= Mittelsand	Mu= Mutterboden	S = Sand	U = Schluff u = schluffig
Proben	Wasserstände		Beschaffenheit nach DIN 4023
Sonderprobe	GW GW angebohrt		nass
Gestörte Probe	GW Änderung des WSP		breiig
Kernprobe	GW Ruhewasserstand		weich
Wasserprobe	SW Sickerwasser		steif
			locker
			mitteldicht
			dicht
			sehr dicht
			schwach verwittert
			mäßig-stark verw.
			vollständig verw.

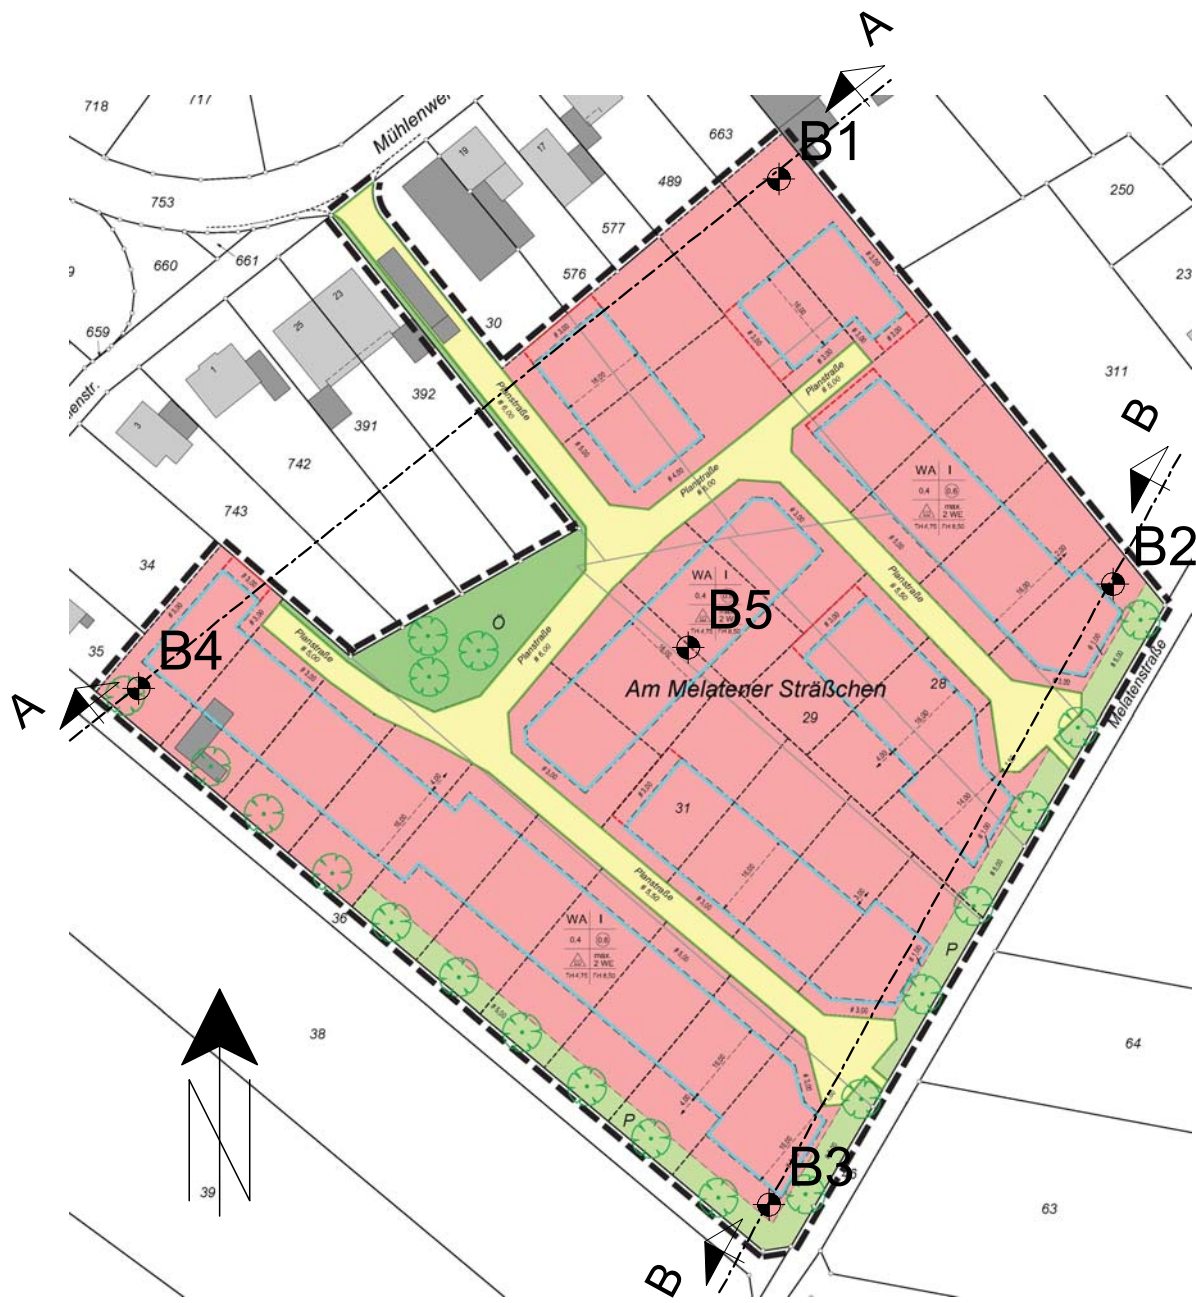

Dipl.-Geol. Michael Eckardt, Johanniterstraße 23, 52064 Aachen			
Bauherr	Melatener Sträßchen GrundstücksGbR		
Bauvorhaben	Bebauungsplan Nr. 64 "Am Melatener Sträßchen"		
Bauort	Waldfeucht		
Planinhalt	Lageplan und Schnitte durch den Untergrund		
Maßstab der Höhen	1:100	Auftrag Nr.	3428-1
Maßstab der Längen	1:1000, Lageplan 1:2000		
Datum/Index	26.01.2018	Anlage Nr.	1
Originalformat	DIN A3		