
Anlage 12

Konzepte „Straßenraumgestaltung“

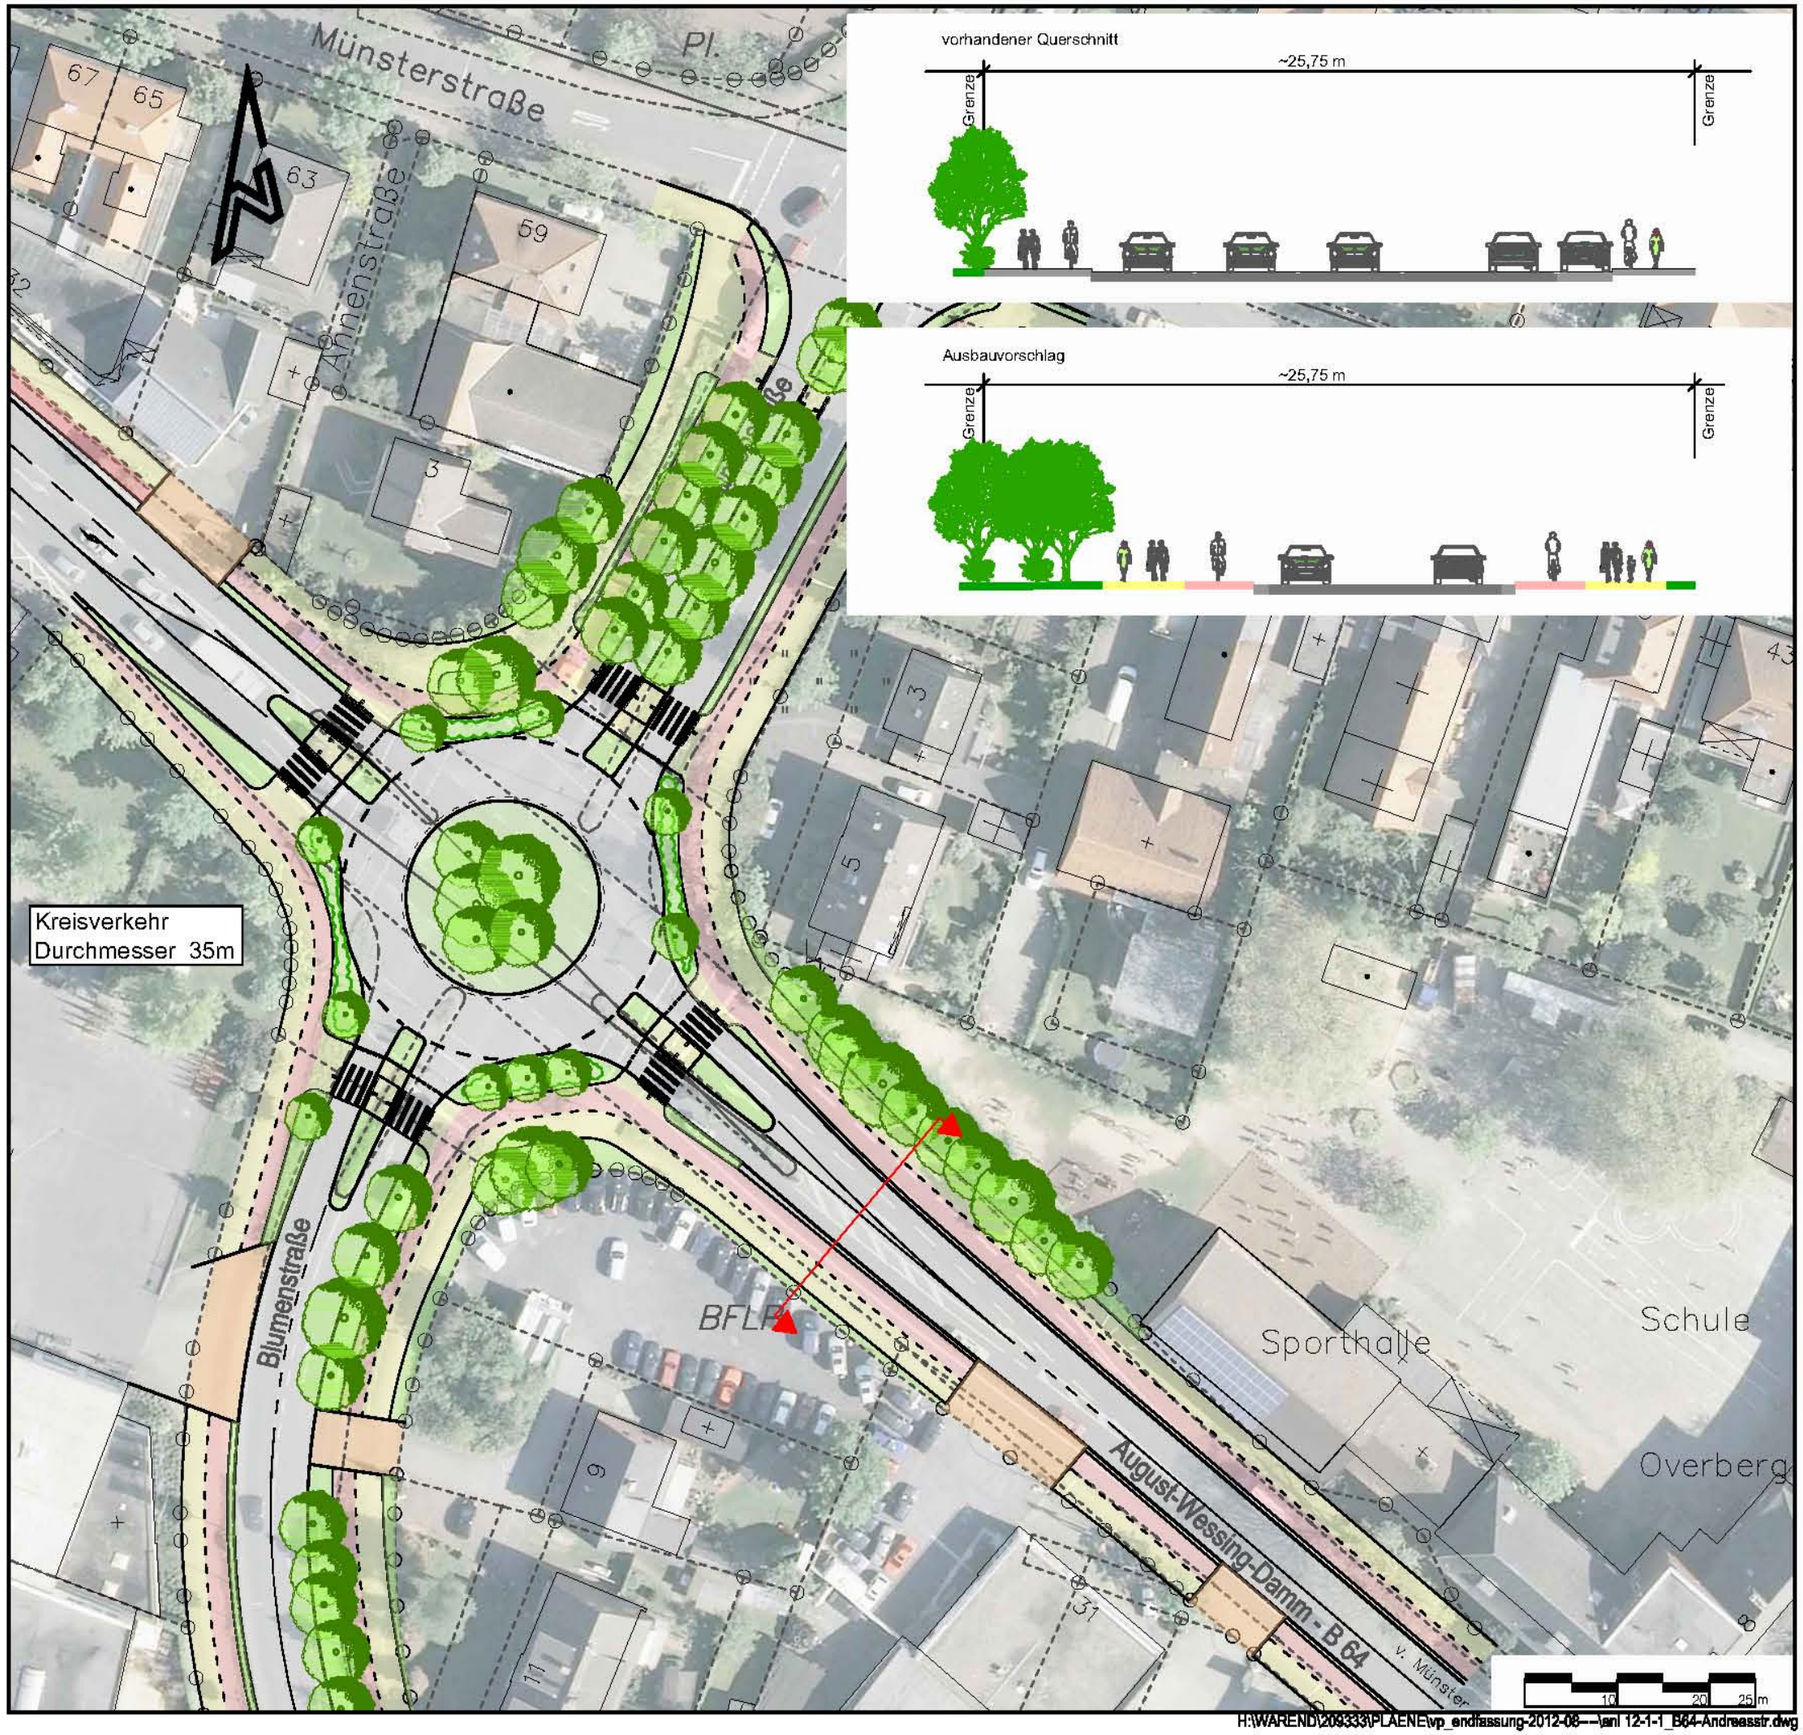

STADT WARENDORF

VERKEHRSENTWICKLUNGSPLAN

Anlage 12.1.1

Maßnahmenuntersuchung

Kreisverkehr Ø 35 m
August-Wessing-Damm (B 64) / Blumenstraße

Projektnummer: 209333
Datum: 2012-02-10


IPW INGENIEURPLANUNG Wallenhorst

STADT WARENDORF
VERKEHRSENTWICKLUNGSPLAN

Anlage 12.1.2

Maßnahmenuntersuchung

Straßenraumgestaltung Wallpromenade
Vorschlag 1: Begrünung

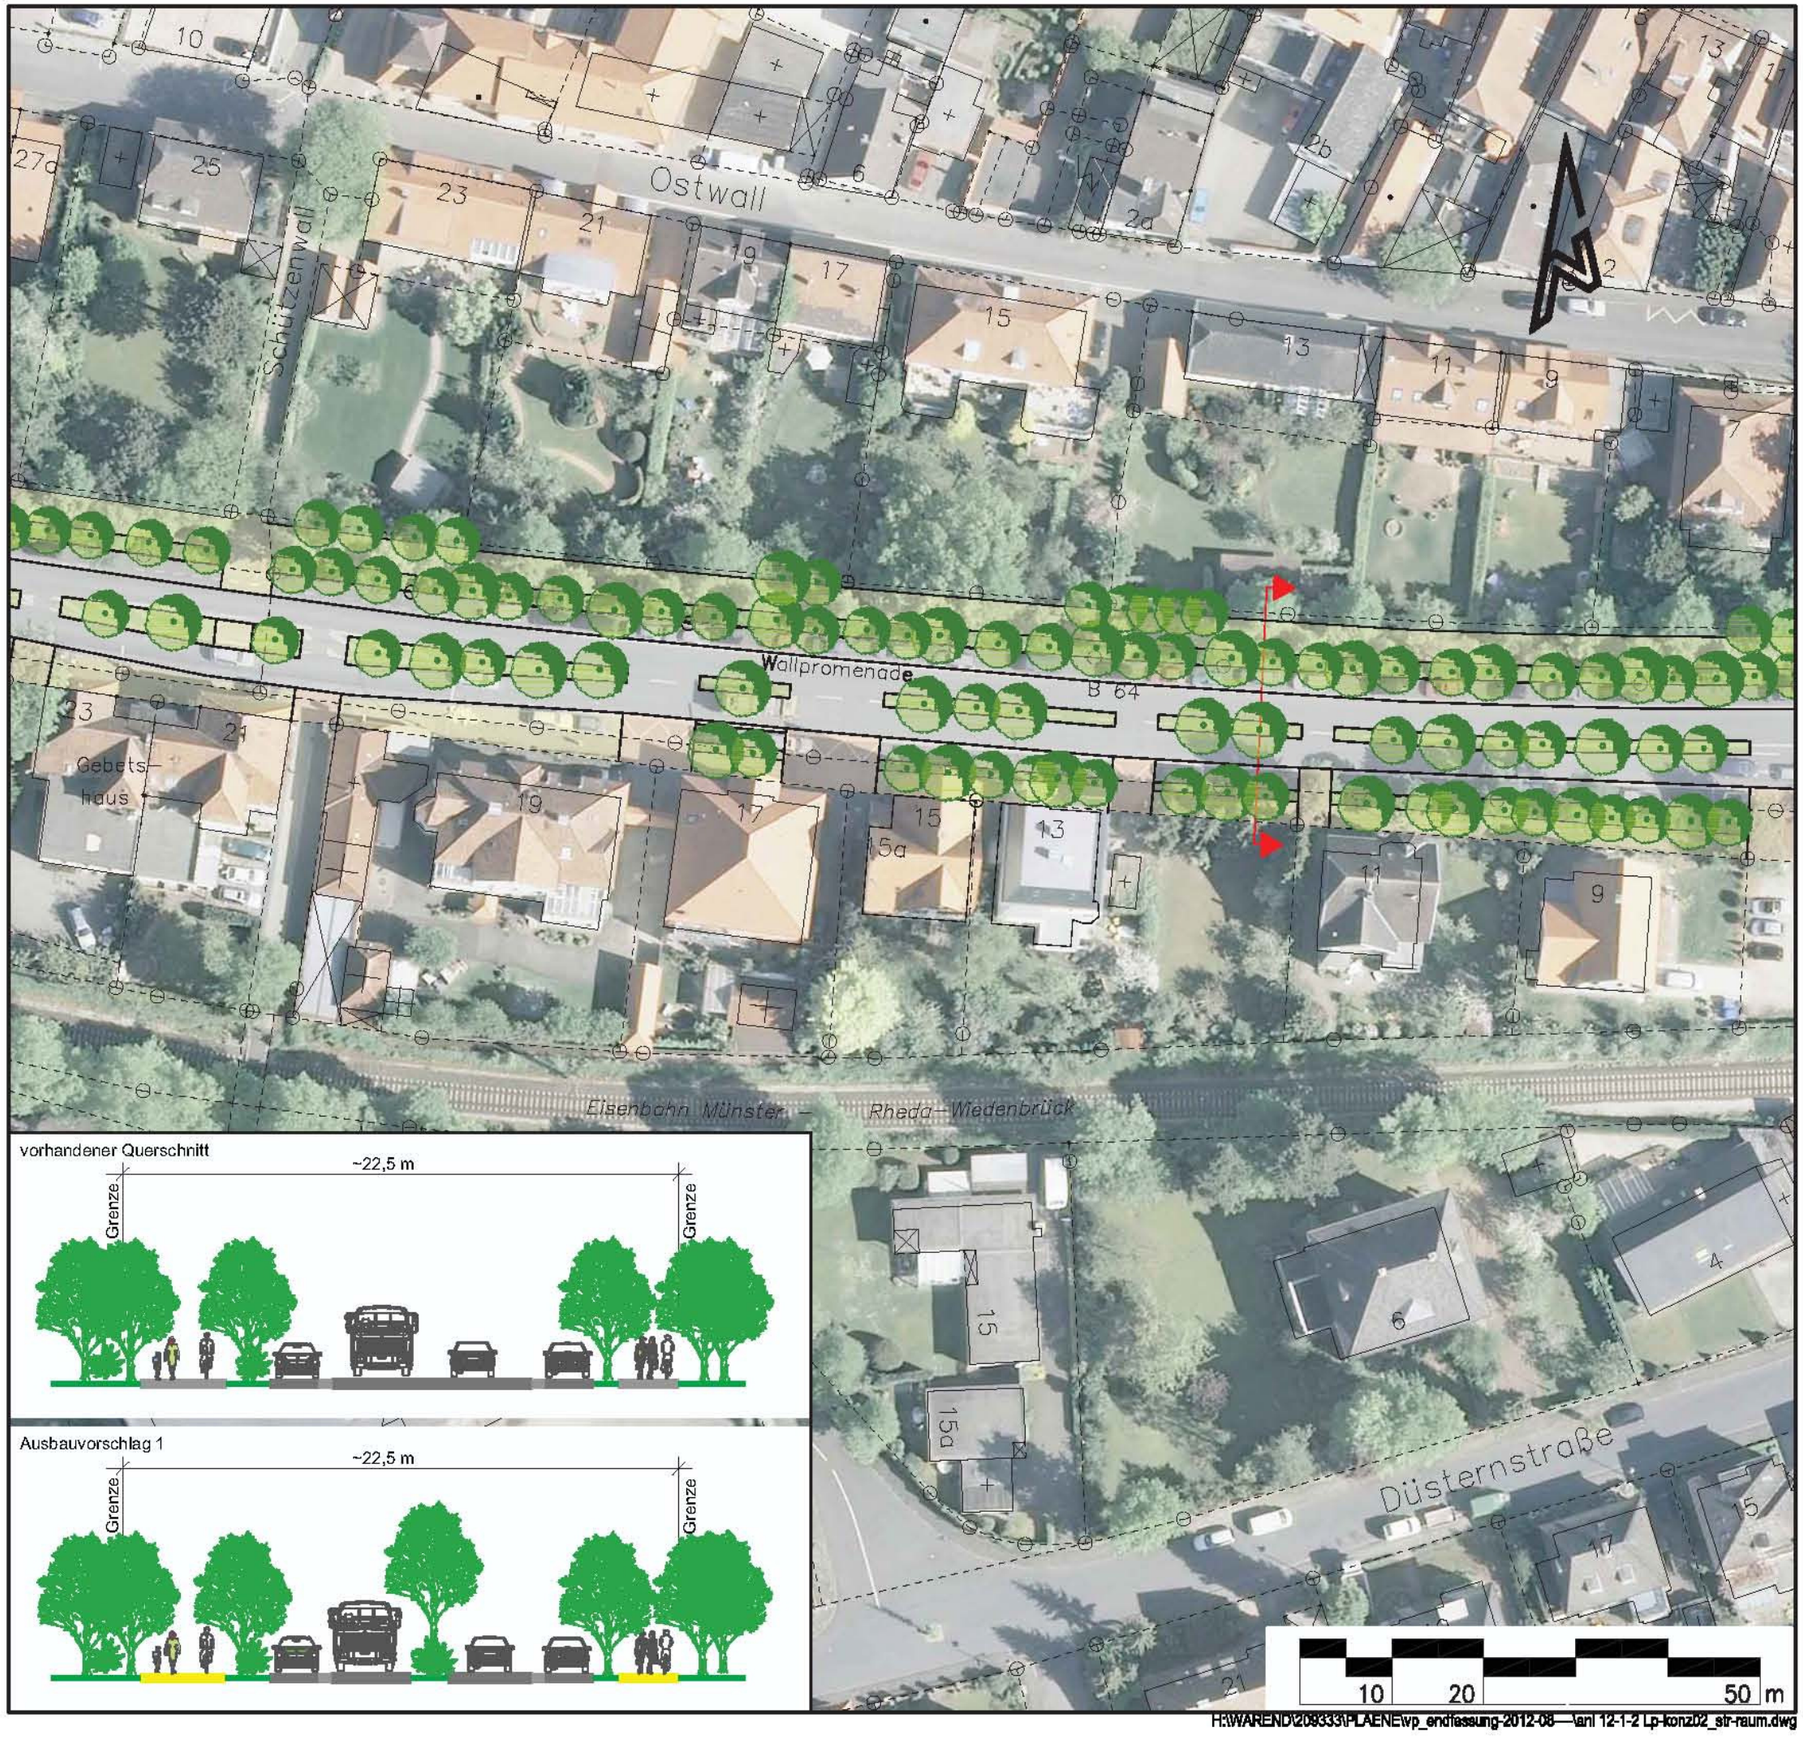

H:\WAREND\209333\PLAENE\wp_endfassung-2012-08—\anl 12-1-2 Lp-konz02_str-raum.dwg

Projektnummer: 209333
Datum: 2012-02-10

IPW INGENIEURPLANUNG Wallenhorst

STADT WARENDORF
VERKEHRSENTWICKLUNGSPLAN

Anlage 12.1.3

Maßnahmenuntersuchung

Straßenraumgestaltung Wallpromenade
Vorschlag 2: Schutzstreifen



H:\WAREND\209333\PLAENE\wp_endfassung-2012-08—\anl 12-1-3 Lp-konz03_str-raum.dwg

Projektnummer: 209333
Datum: 2012-02-10

IPW INGENIEURPLANUNG Wallenhorst

STADT WARENDORF
VERKEHRSENTWICKLUNGSPLAN

Anlage 12.2.1

Maßnahmenuntersuchung


Vorschlag 1
Mini-Kreisverkehr Ø 16 m
Warendorfer Str. / Westkirchener Str.



H:\WAREND\209333\PLAENE\vp_endfassung-2012-08—\anl 12-2-1 Freckenhorst.dwg

Projektnummer: 209333
Datum: 2012-02-10

IPW INGENIEURPLANUNG Wallenhorst

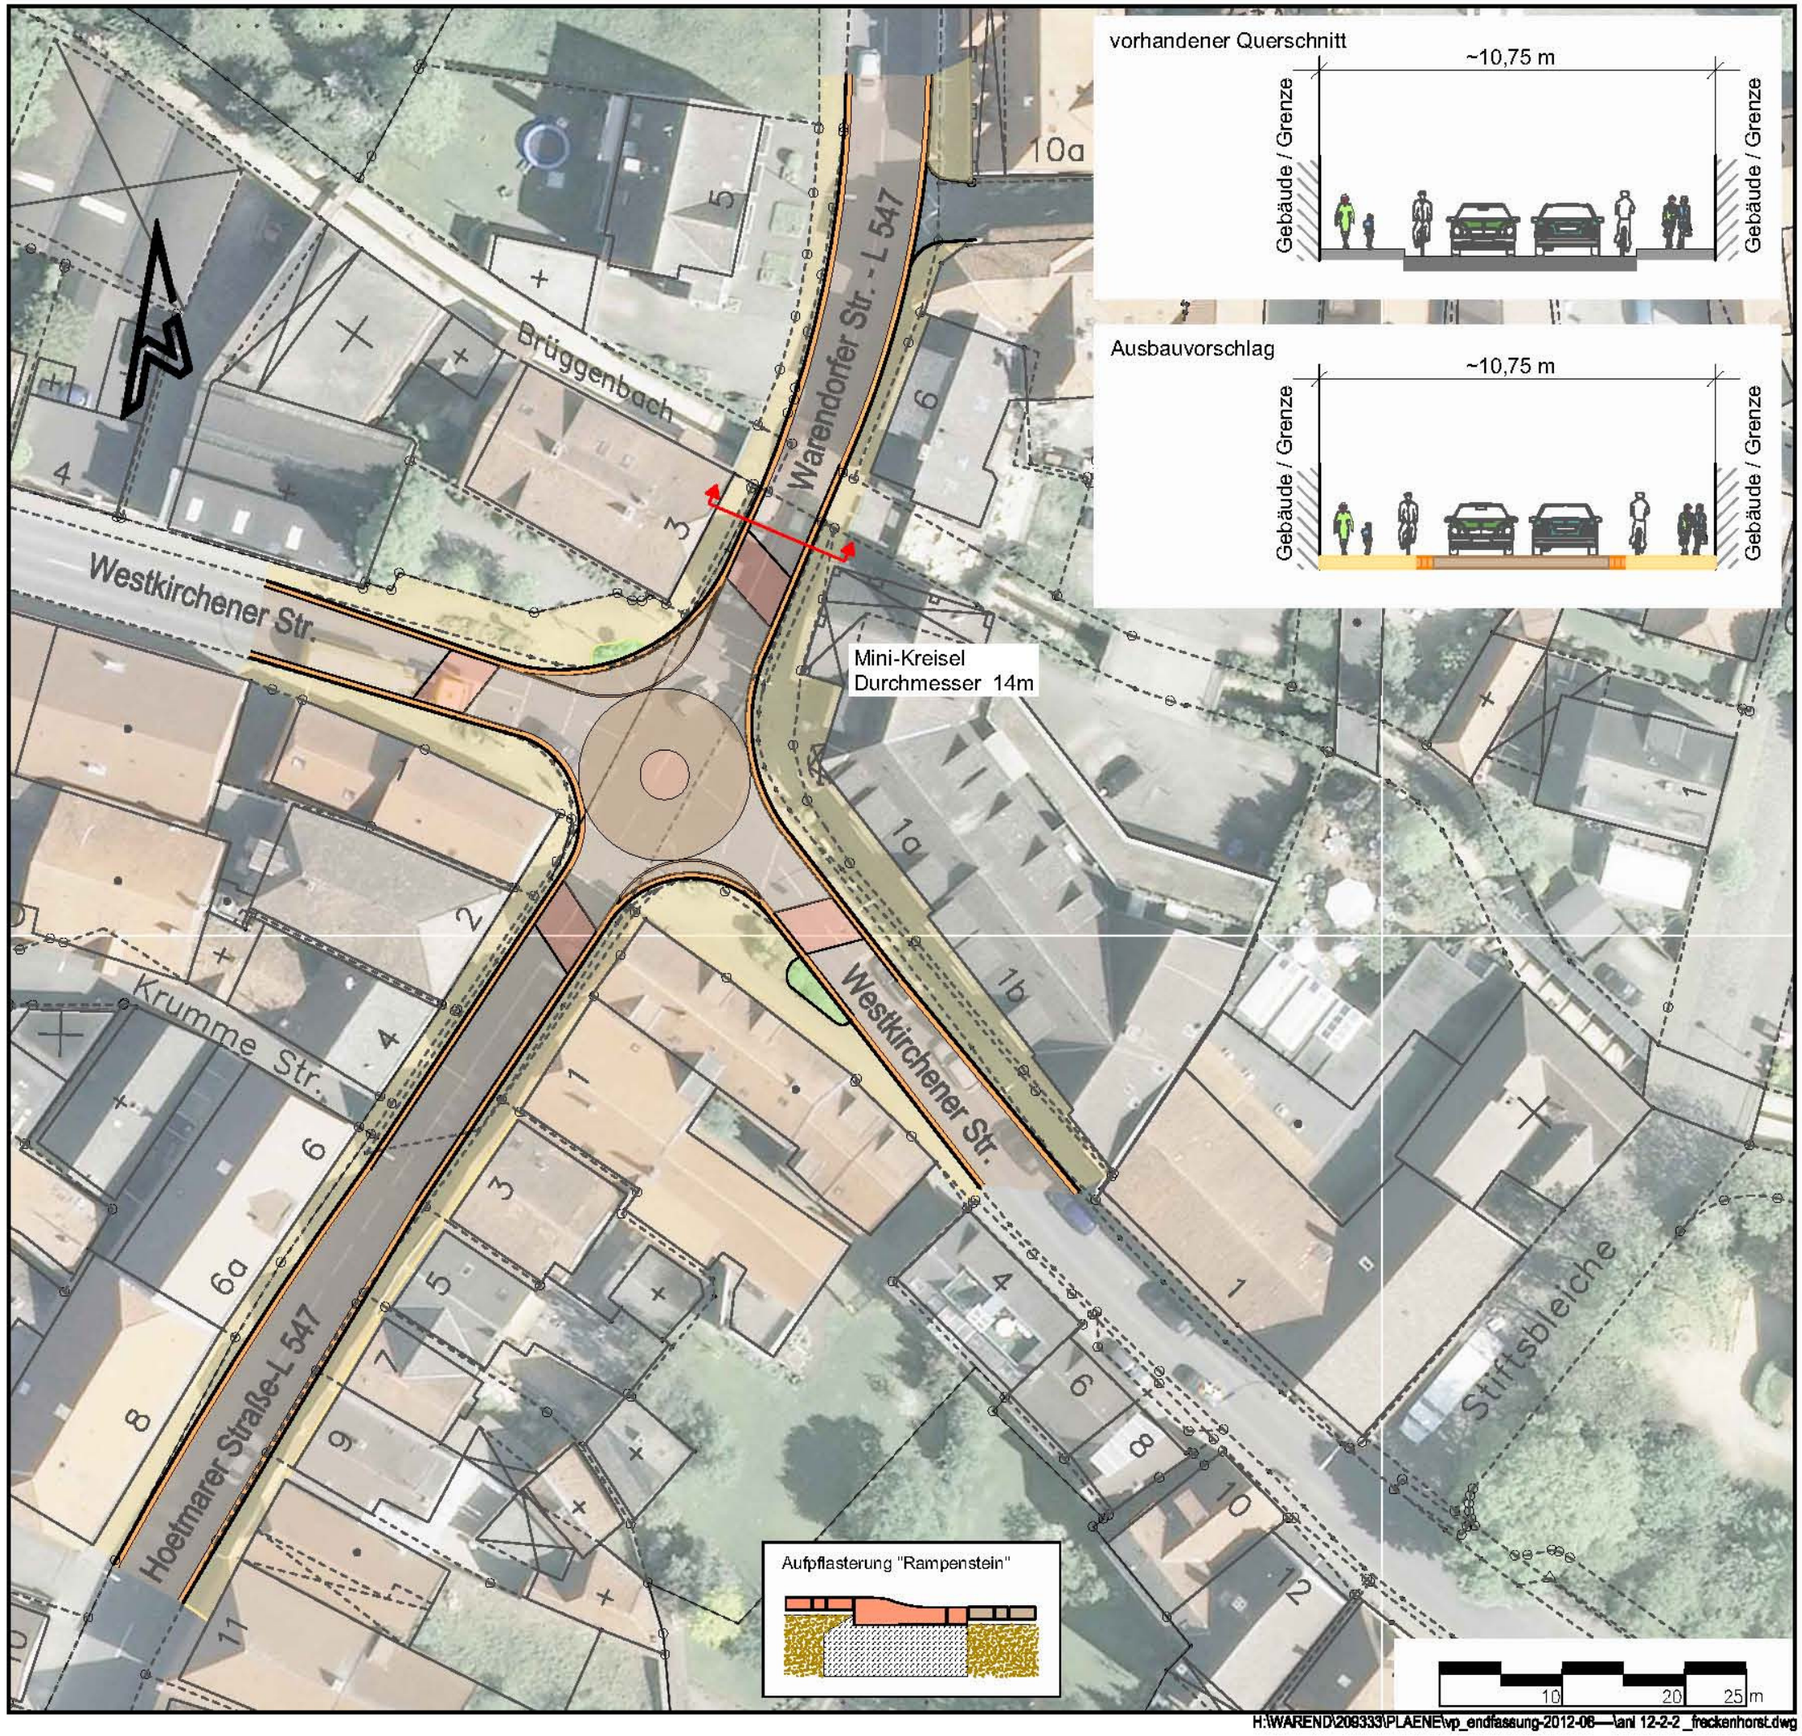

H:\WAREND\209333\PLAENE\vp_endfassung-2012-06—\anl 12-2-2 _freckenhorst.dwg

STADT WARENDORF

VERKEHRSENTWICKLUNGSPLAN

Anlage 12.2.2

Maßnahmenuntersuchung

Vorschlag 2

Mini-Kreisverkehr Ø 14 m

Warendorfer Str. / Westkirchener Str.

Projektnummer: 209333

Datum: 2012-02-10


IPW INGENIEURPLANUNG Wallenhorst

STADT WARENDORF
VERKEHRSENTWICKLUNGSPLAN

Anlage 12.3

Maßnahmenuntersuchung

Mini-Kreisverkehr
Gallitzinstraße / Lange Wieske / Dr.-Rau- Allee

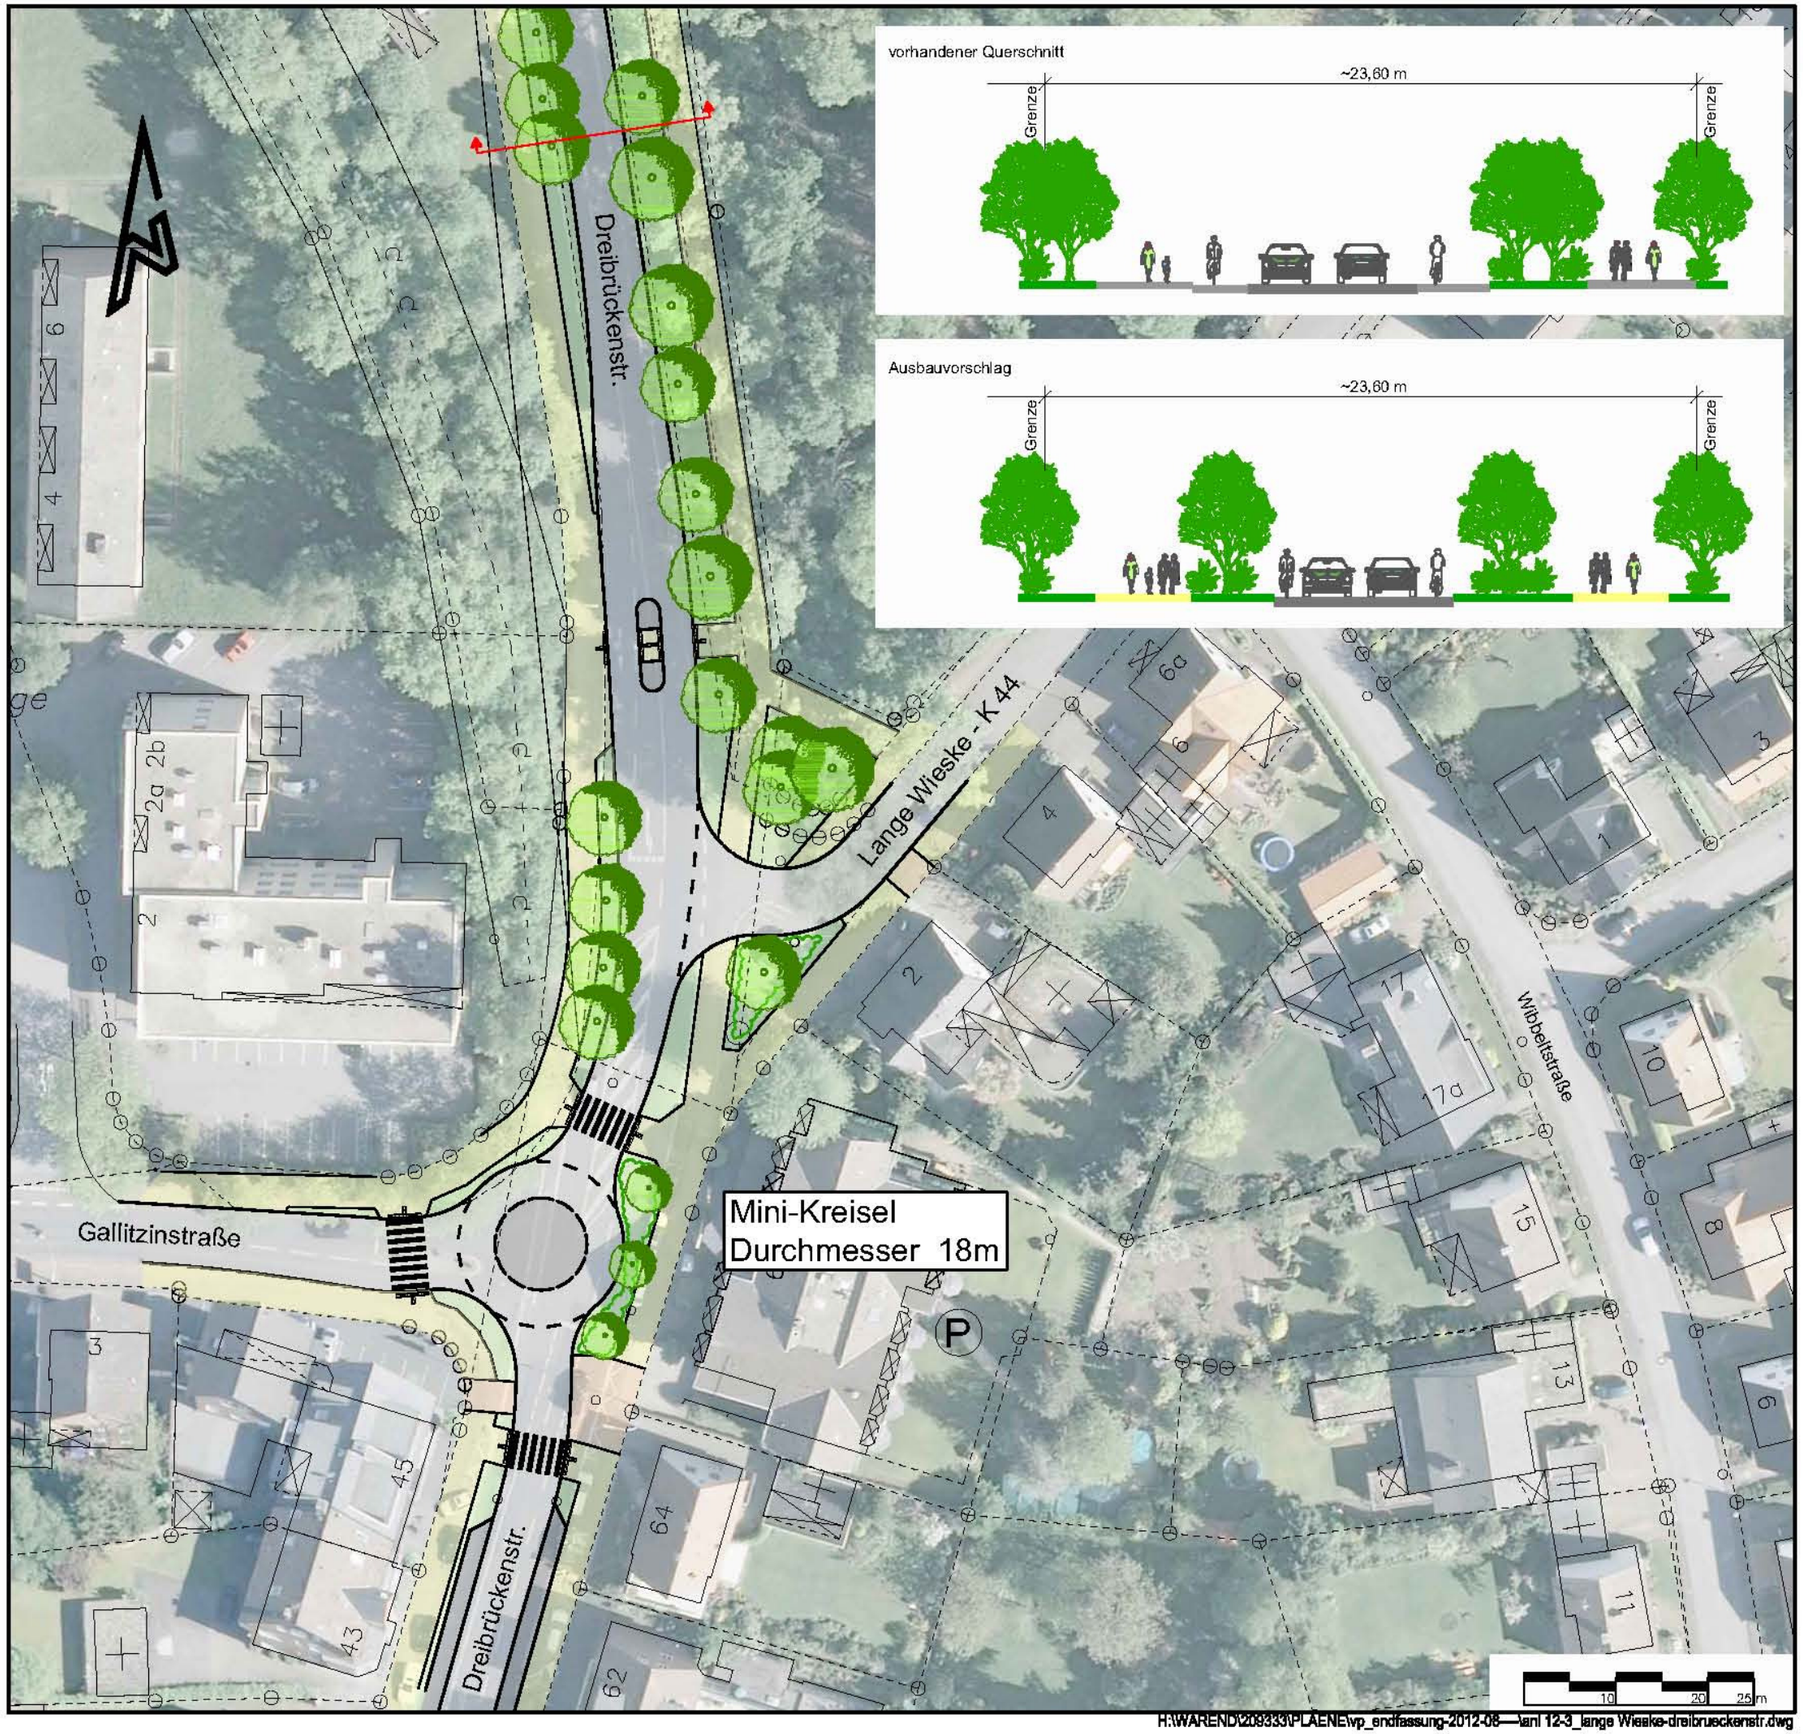

H:\WAREND\209333\PLAENE\vp_endfassung-2012-08---\anl 12-3_lange Wieske-dreibrueckenstr.dwg

Projektnummer: 209333
Datum: 2012-02-10

IPW INGENIEURPLANUNG Wallenhorst