


STADT WASSENBERG BEBAUUNGSPLAN NR. 18B „HACKESWEG“

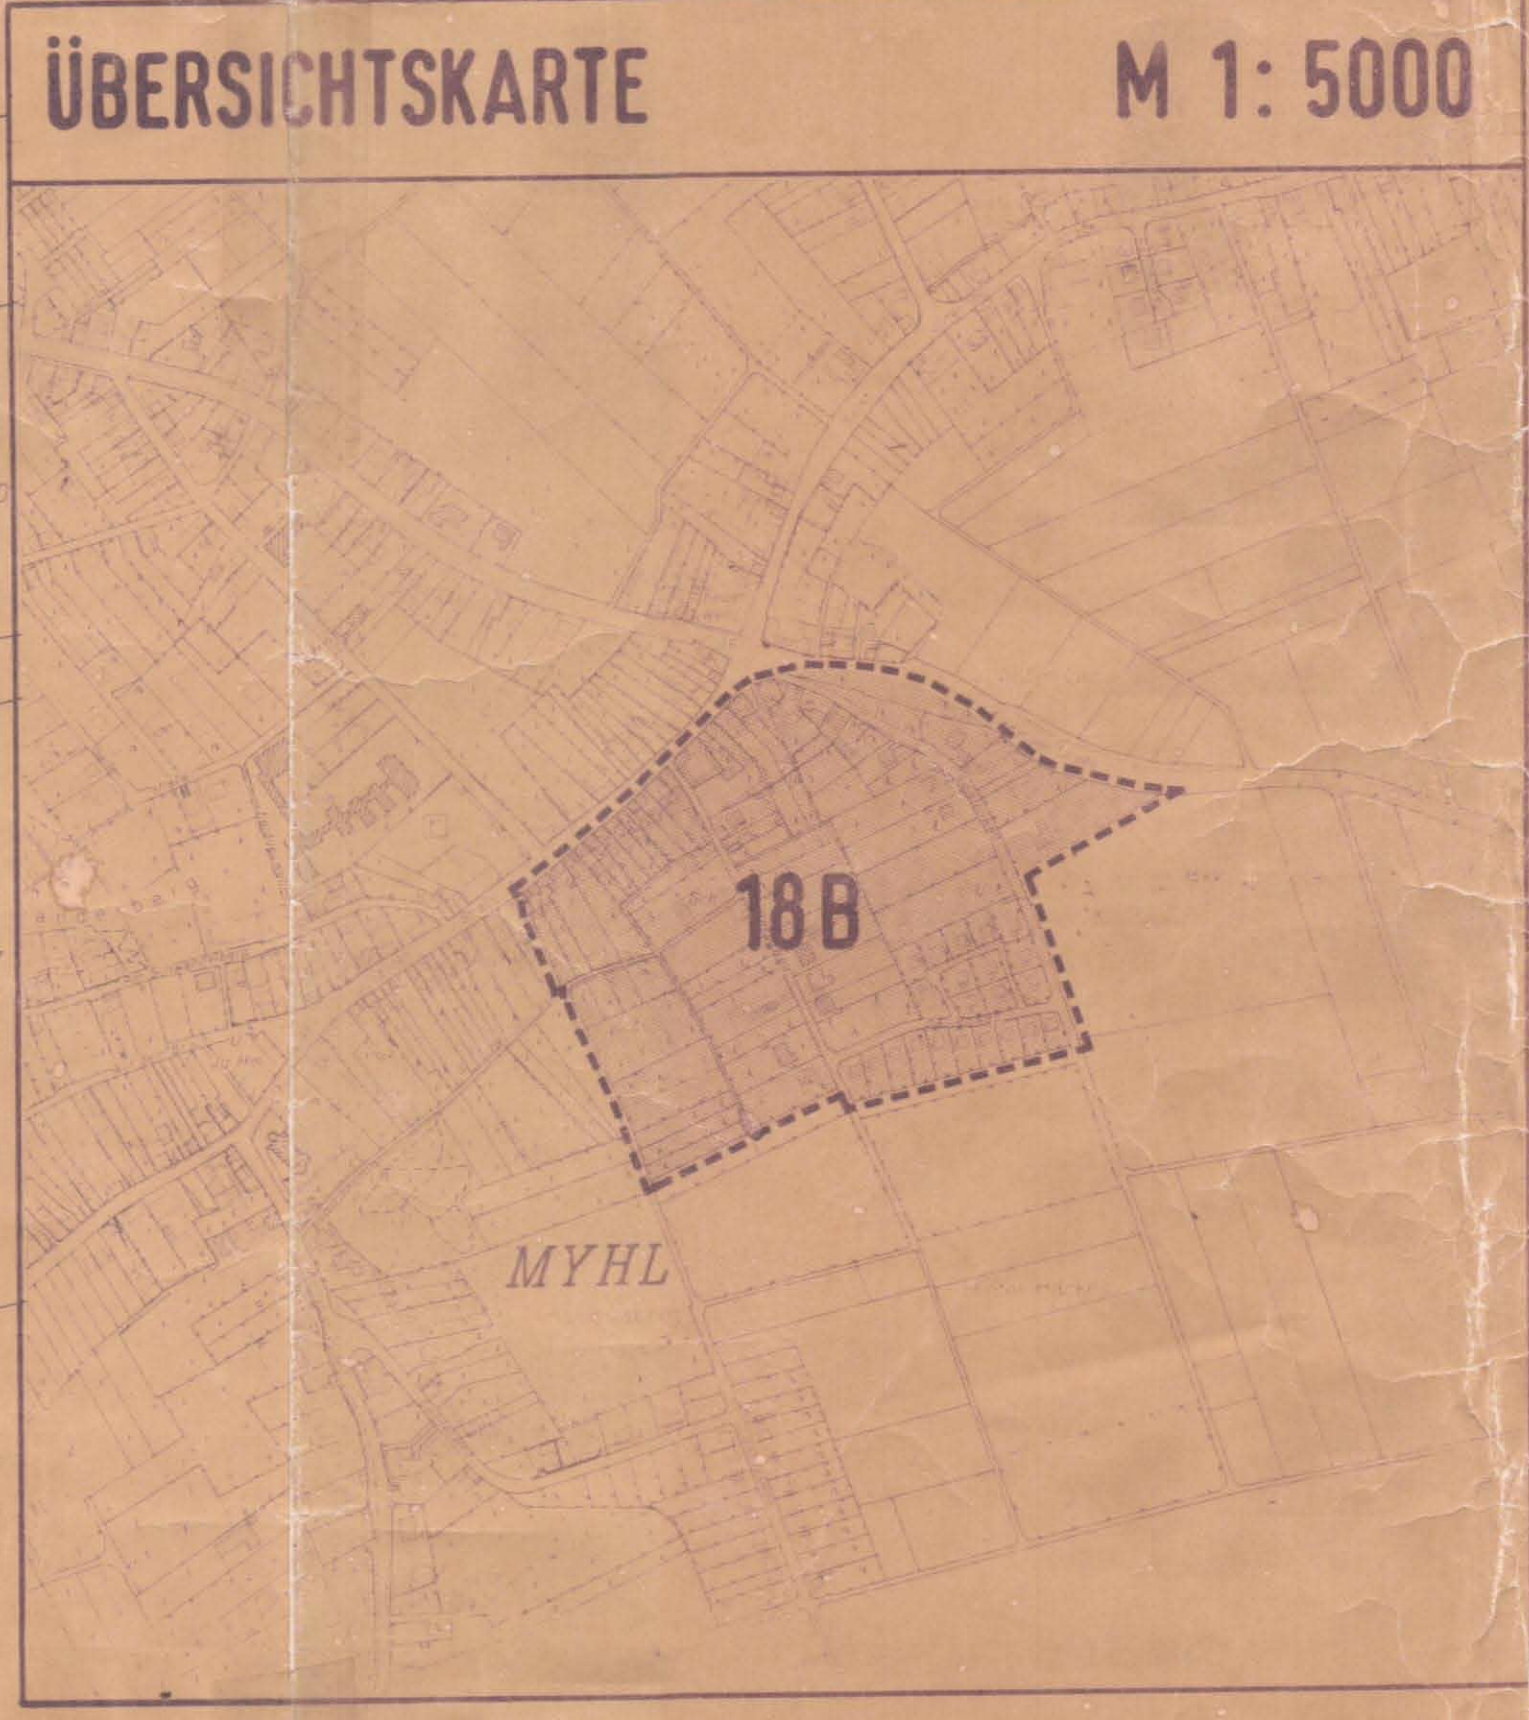

ZEICHENERKLÄRUNG