


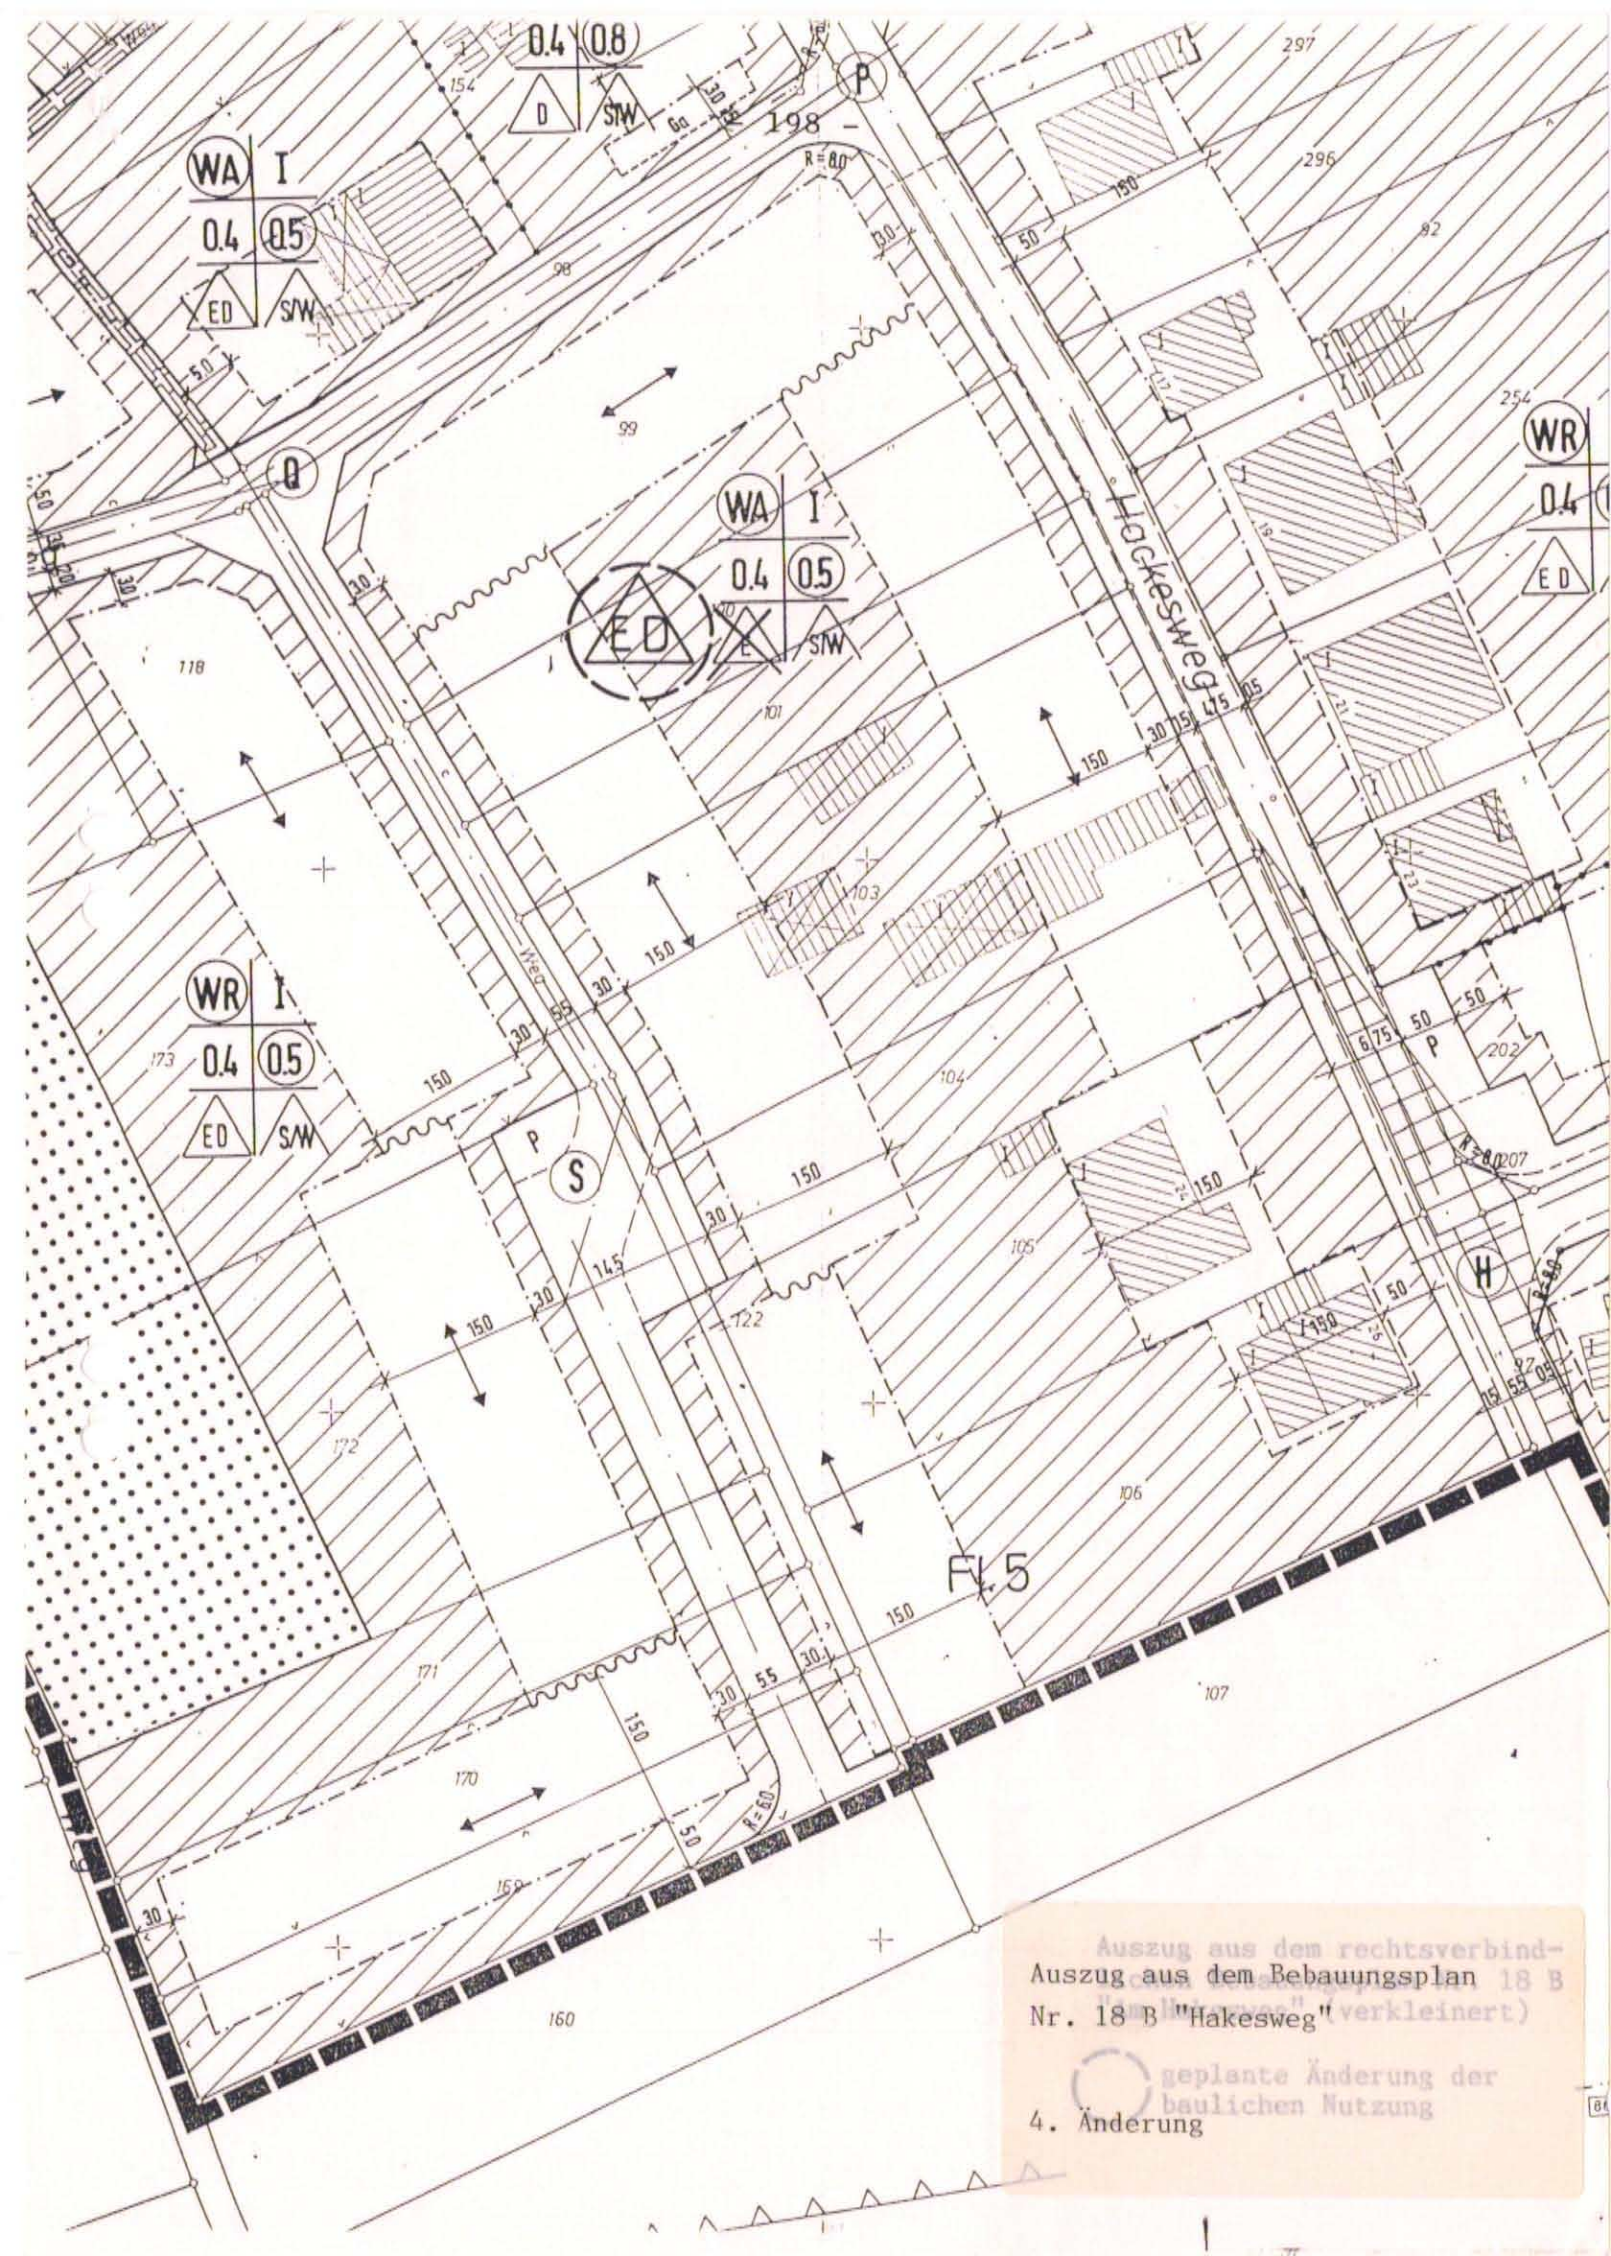

Auszug aus dem rechtsverbind-  
Auszug aus dem Bebauungsplan 18 B  
Nr. 18 B "Hakesweg" (verkleinert)

geplante Änderung der  
baulichen Nutzung  
4. Änderung