



Objektplaner:


phase 5
International GmbH
Erkrather Str. 230
40233 Düsseldorf

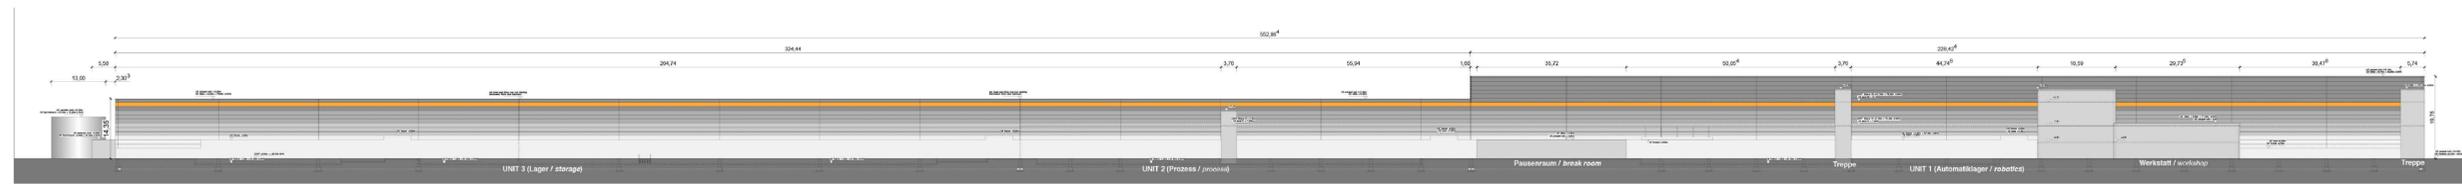


Nordansicht

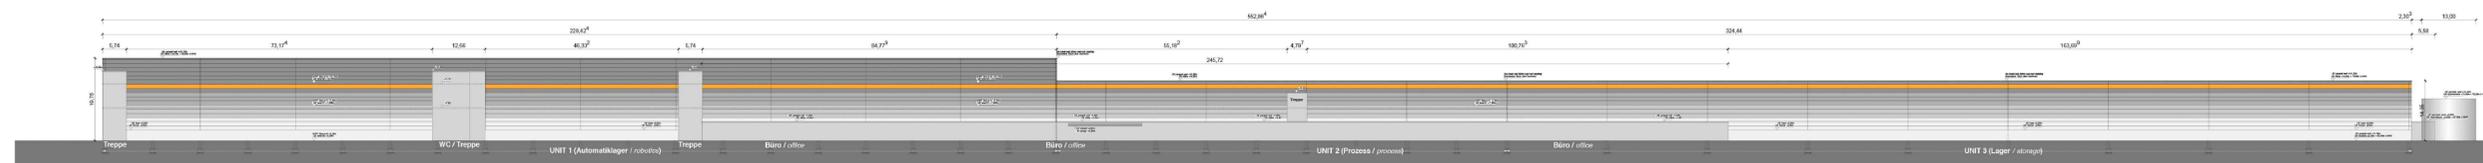

Südansicht

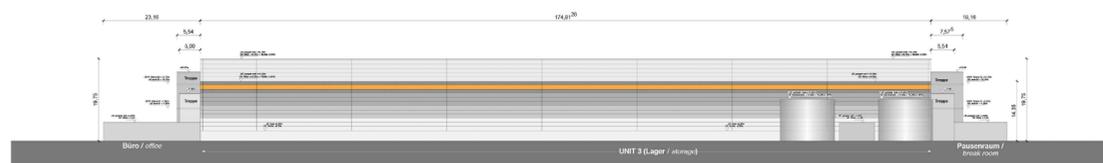

Ostansicht

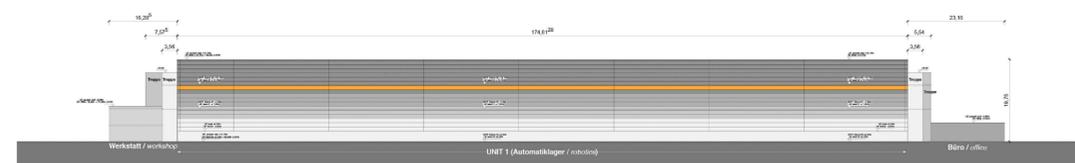

Westansicht

STADT WERNE




Vorhabenbezogener
Bebauungsplan 23 E
einschl. Vorhaben- und Erschließungsplan

- "Warenverteilzentrum" Wahrbrink-West 2 -
- Entwurf -

Blatt 2 von 2 - Ansichten -

M 1 : 1.000

- Stadtentwicklung / Stadtplanung -

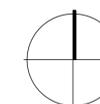

Datum: 05.07.2016

 **Planquadrat Dortmund**
Büro für Raumplanung, Städtebau + Architektur
Gutenbergstraße 34 44139 Dortmund Tel. 0231/557114-0