

Maßnahmen

-  Aufforstung / Neubegründung naturnaher Laubwald
-  Baumhecke / Ufergehölze
-  Gehölzfläche, dichte geschlossene Bepflanzung
-  Gehölzfläche, lockere gruppenartige Bepflanzung
-  Anpflanzung von Laubbaumhochstämmen
-  Landschaftsrasen
-  Krautfluren
-  Gelenkte Sukzession
-  Entsiegelung von versiegelten Bodenflächen

Maßnahmenbezeichnung
Bezug zur fortlaufenden Konfliktnummer

A 4.1	K4
-------	----

Rückbau und Rekultivierung der alten Fahrbahnoberflächen der ...

Erläuterung der Maßnahme

A = Ausgleichsmaßnahme
E = Ersatzmaßnahme
G = Gestaltungsmaßnahme


Bestandskürzel
BD12 Bestandskürzel siehe Legende zum Bestandsplan

Sonstige Festsetzungen
 Grenze des räumlichen Geltungsbereiches des Bebauungsplanes

Nachrichtlich
 Fahrbahn versiegelt
 Geh-/Radweg versiegelt


Kuhlmann & Stucht GbR
 Landschaftsplanung + Umweltsplanung
 Stallickenweg 5 • 44867 Bochum • Tel.: 02327/228020 • Fax: 02327/228029
 Email: info@kuhlmann-stucht.de • Internet: www.kuhlmann-stucht.de
 bearbeitet: Stucht | gezeichnet: Jüngst | geprüft: Kuhlmann | Datum: 03.04.2009 | Projekt Nr.: 0605

STADT WERNE

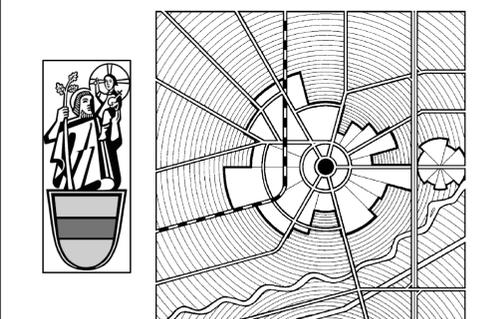


BEBAUUNGSPLAN

-L 518n-

Lageplan Blatt 1, M 1:1.000

03.04.2009

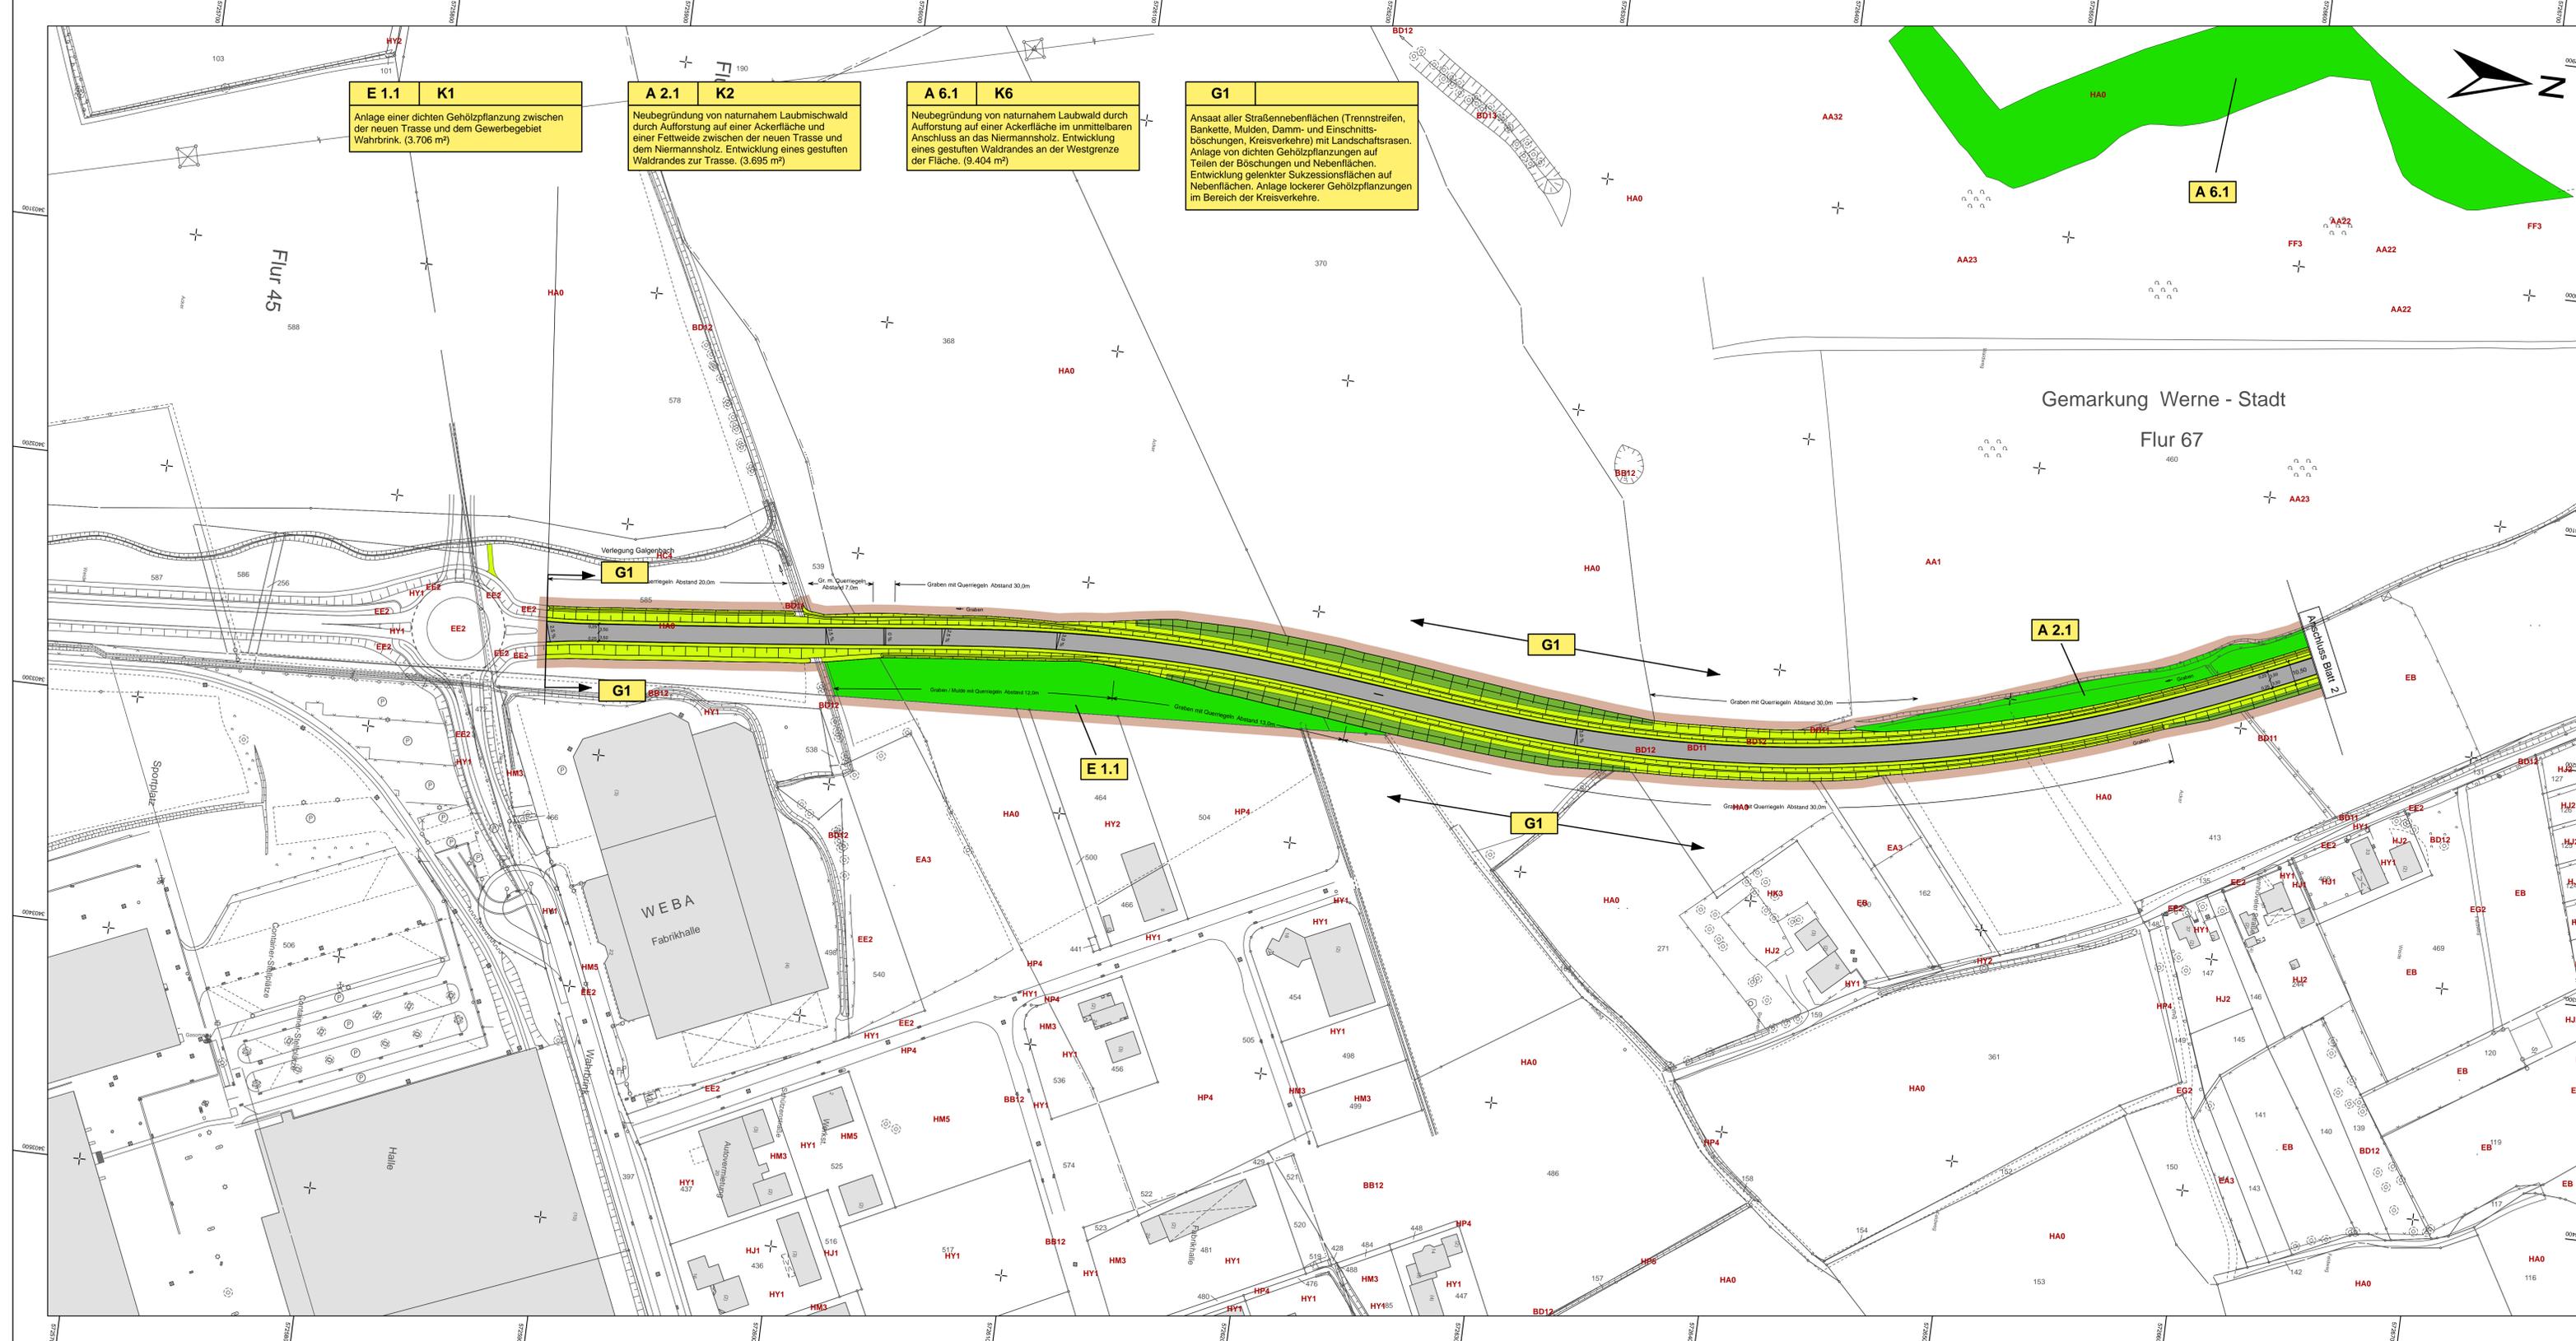

E 1.1 K1
Anlage einer dichten Gehölzpflanzung zwischen der neuen Trasse und dem Gewerbegebiet Wahrbrink. (3.706 m²)

A 2.1 K2
Neubegründung von naturnahem Laubmischwald durch Aufforstung auf einer Ackerfläche im unmittelbaren Anschluss an das Niemmannsholz. Entwicklung eines gestuften Waldrandes zur Trasse. (3.695 m²)

A 6.1 K6
Neubegründung von naturnahem Laubwald durch Aufforstung auf einer Ackerfläche im unmittelbaren Anschluss an das Niemmannsholz. Entwicklung eines gestuften Waldrandes an der Westgrenze der Fläche. (9.404 m²)

G1
Ansaat aller Straßenebenenflächen (Trennstreifen, Bankette, Mulden, Damm- und Einschnittböschungen, Kreisverkehre) mit Landschaftsrasen. Anlage von dichten Gehölzpflanzungen auf Teilen der Böschungen und Nebenflächen. Entwicklung gelenkter Sukzessionsflächen auf Nebenflächen. Anlage lockerer Gehölzpflanzungen im Bereich der Kreisverkehre.

Gemarkung Werne - Stadt
Flur 67

WEBA
Fabrikhalle

Halle

Flur 45