

	Gleisachse Regionalstadtbahn
	Gleisachse DB
	Bahnsteig / Rampen / Treppen
	Fußgänger
	Straßenflächen
	Grünanlagen
	Standspuren
	besonderer Bahnkörper
	Gebäude
	Situation ohne Regionalstadtbahn
	Situation mit Regionalstadtbahn

DSW21



Bahnbau


Technische Voruntersuchung
Regionalstadtbahn
Dortmund-Lünen-Bergkamen-Werne-Hamm

Legende der Haltestellenpläne

Anlage 1

März 2005
Datum

Maßstab

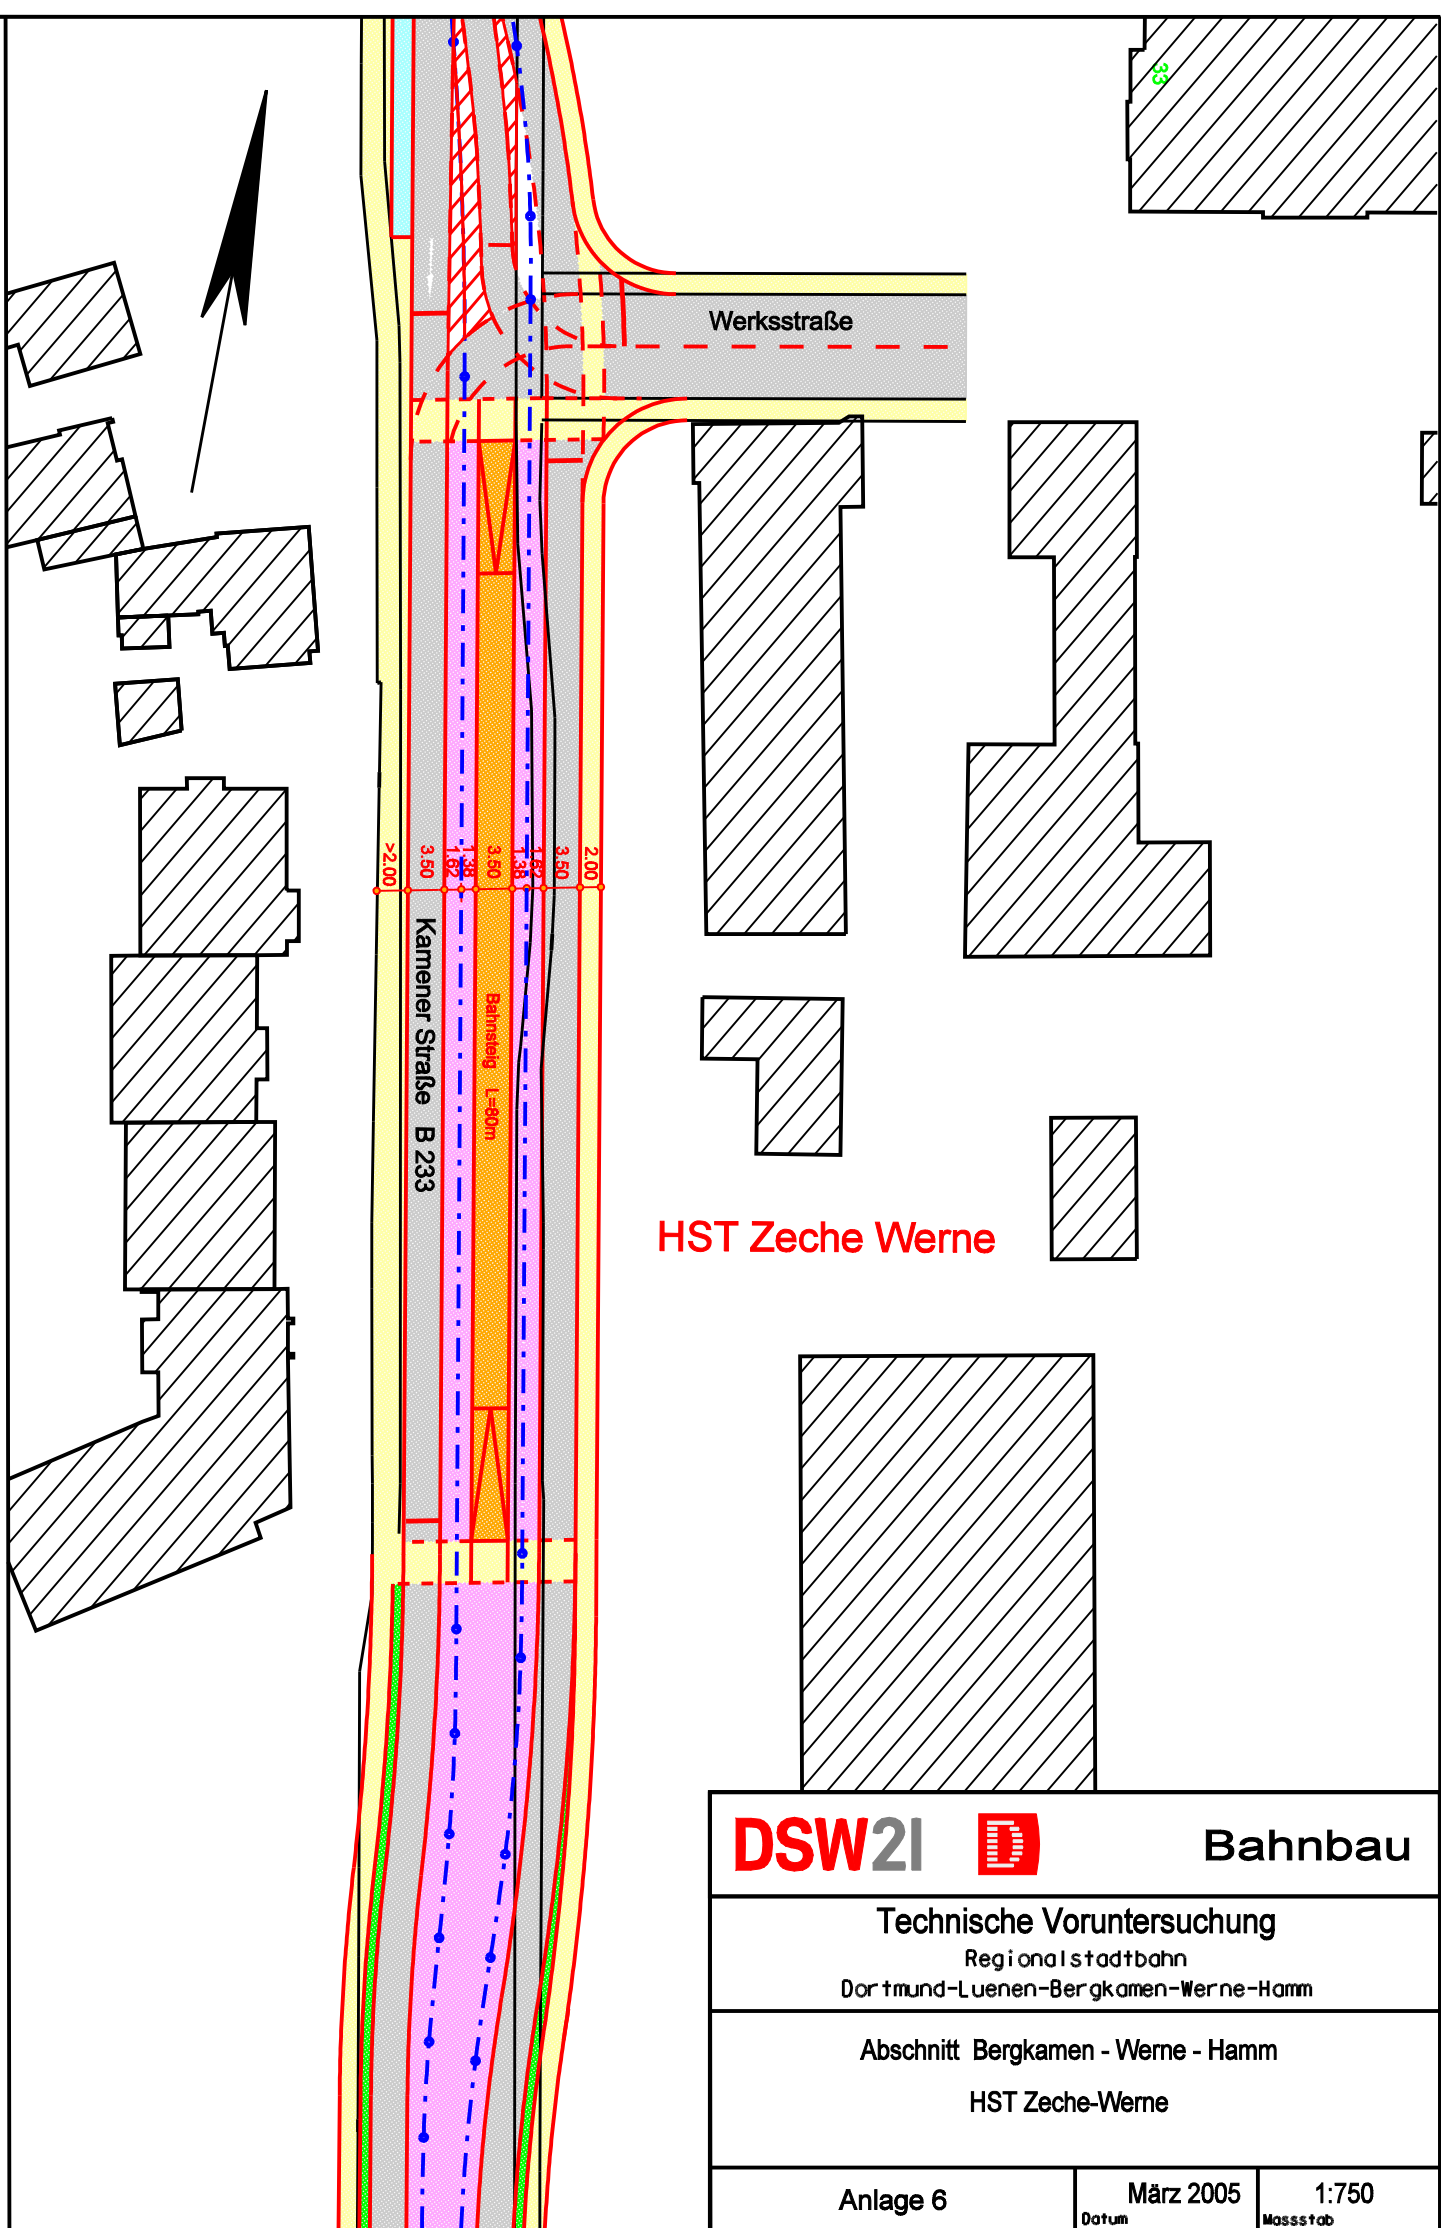

DSW21



Bahnbau

Technische Voruntersuchung

Regionalstadtbahn
Dortmund-Lünen-Bergkamen-Werne-Hamm


Abschnitt Bergkamen - Werne - Hamm

HST Zeche-Werne

Anlage 6

März 2005
Datum

1:750
Maßstab

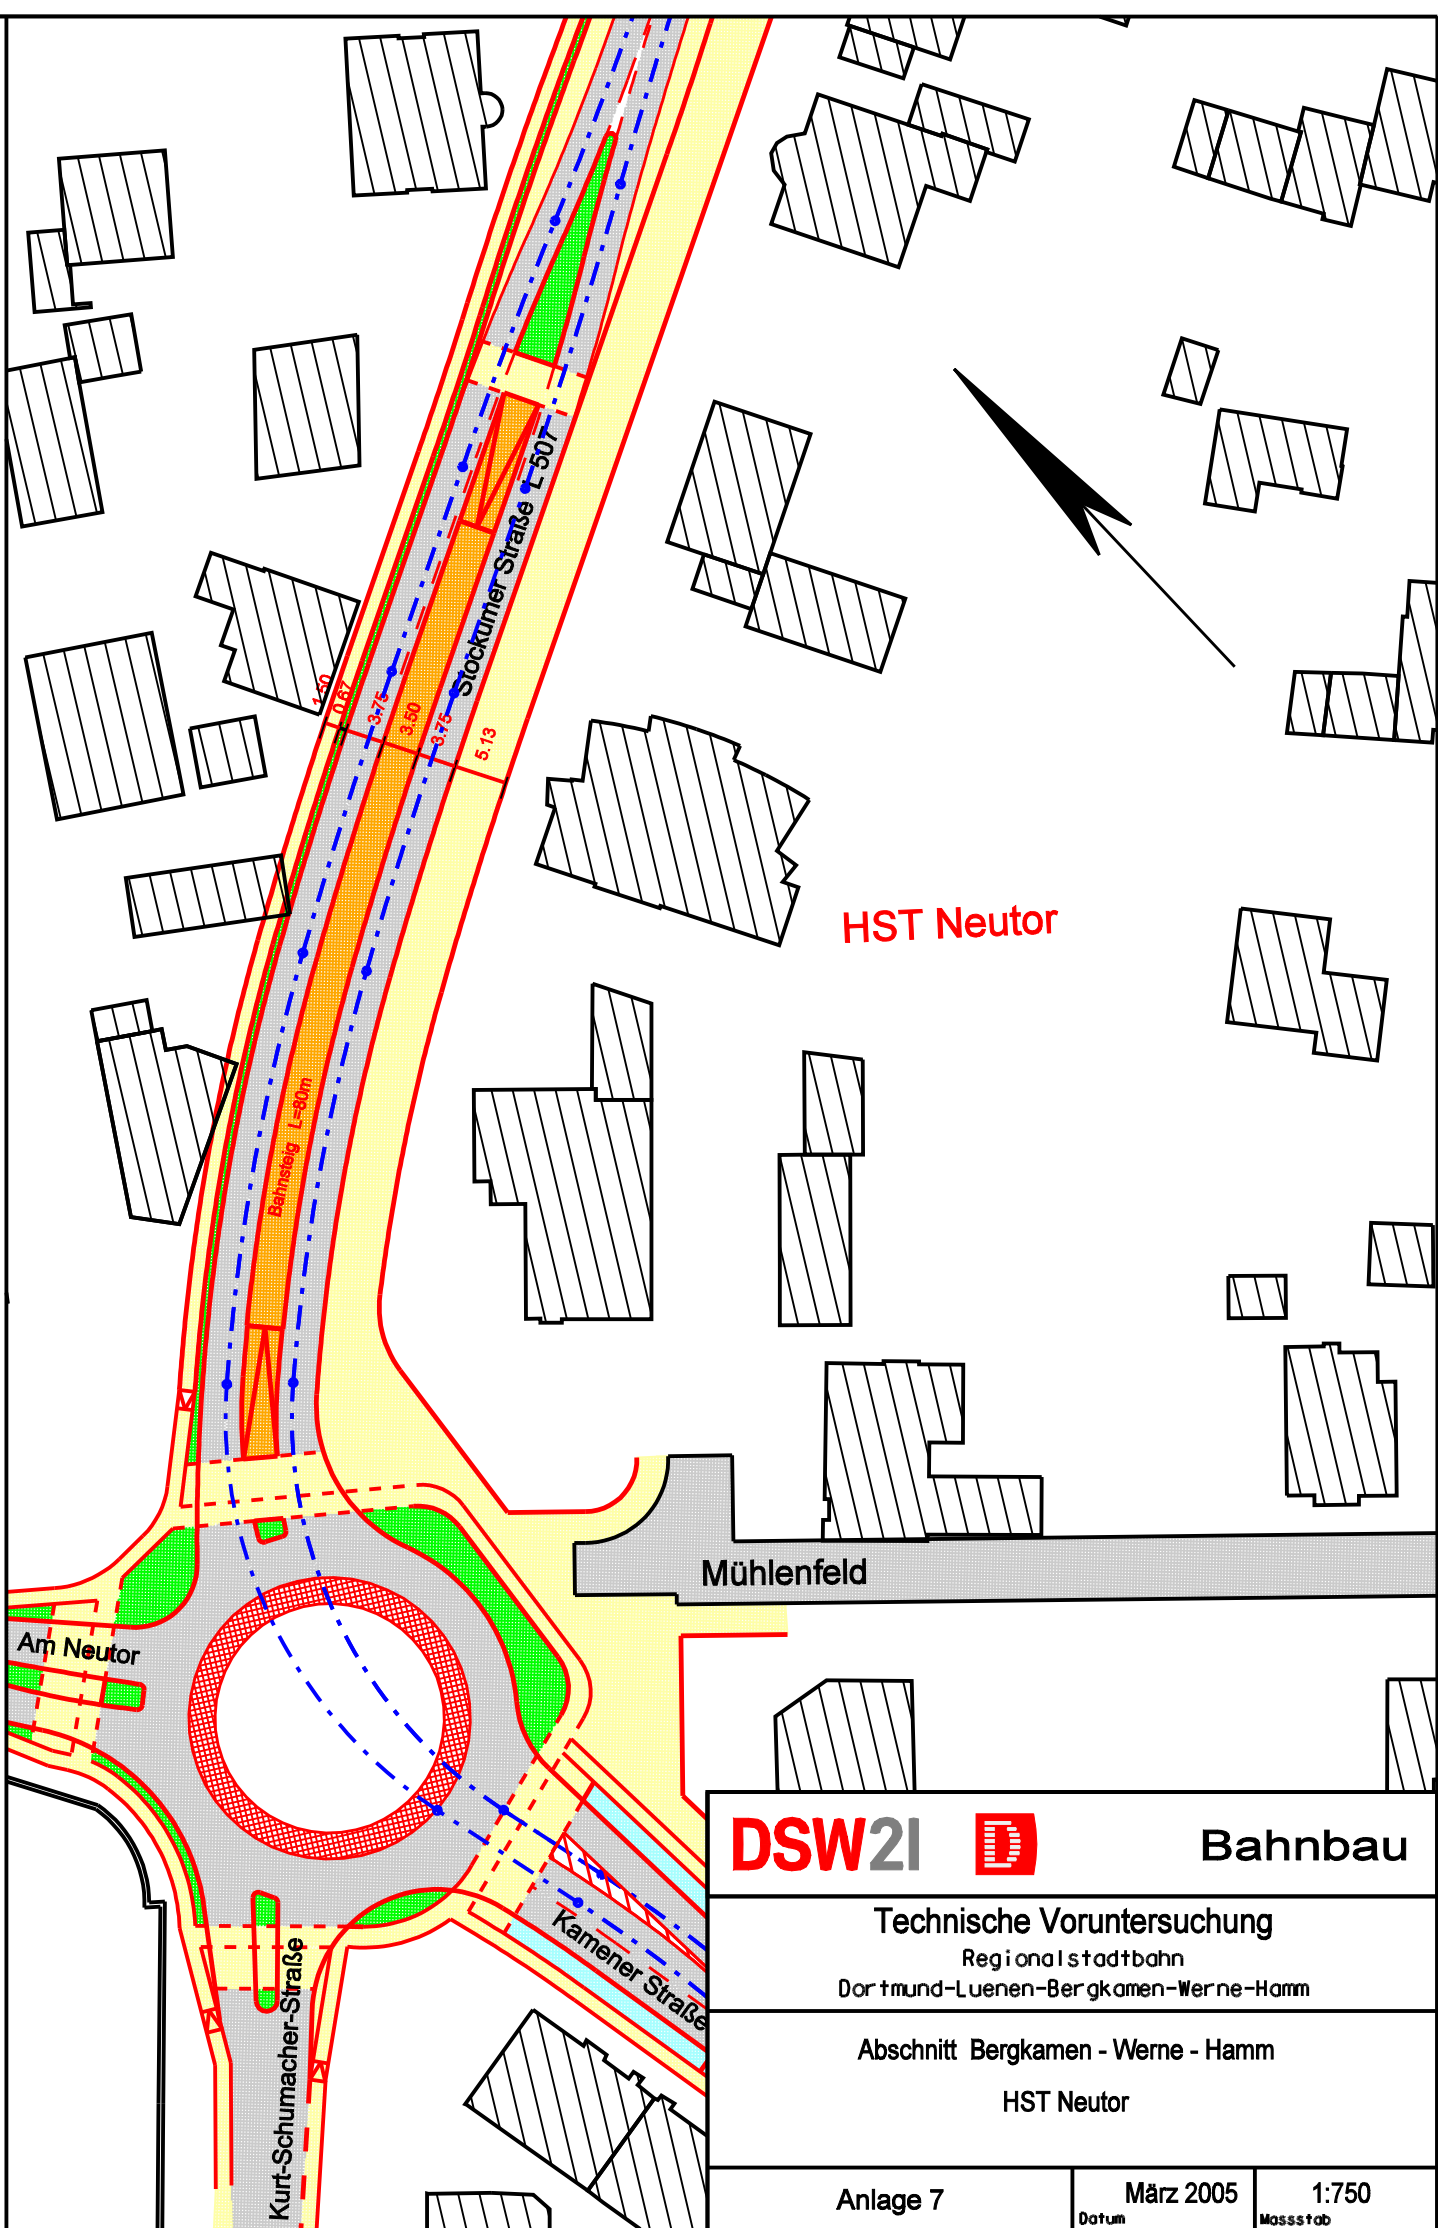

DSW21



Bahnbau

Technische Voruntersuchung

Regionalstadtbahn
Dortmund-Lünen-Bergkamen-Werne-Hamm


Abschnitt Bergkamen - Werne - Hamm

HST Neutor

Anlage 7

März 2005
Datum

1:750
Maßstab

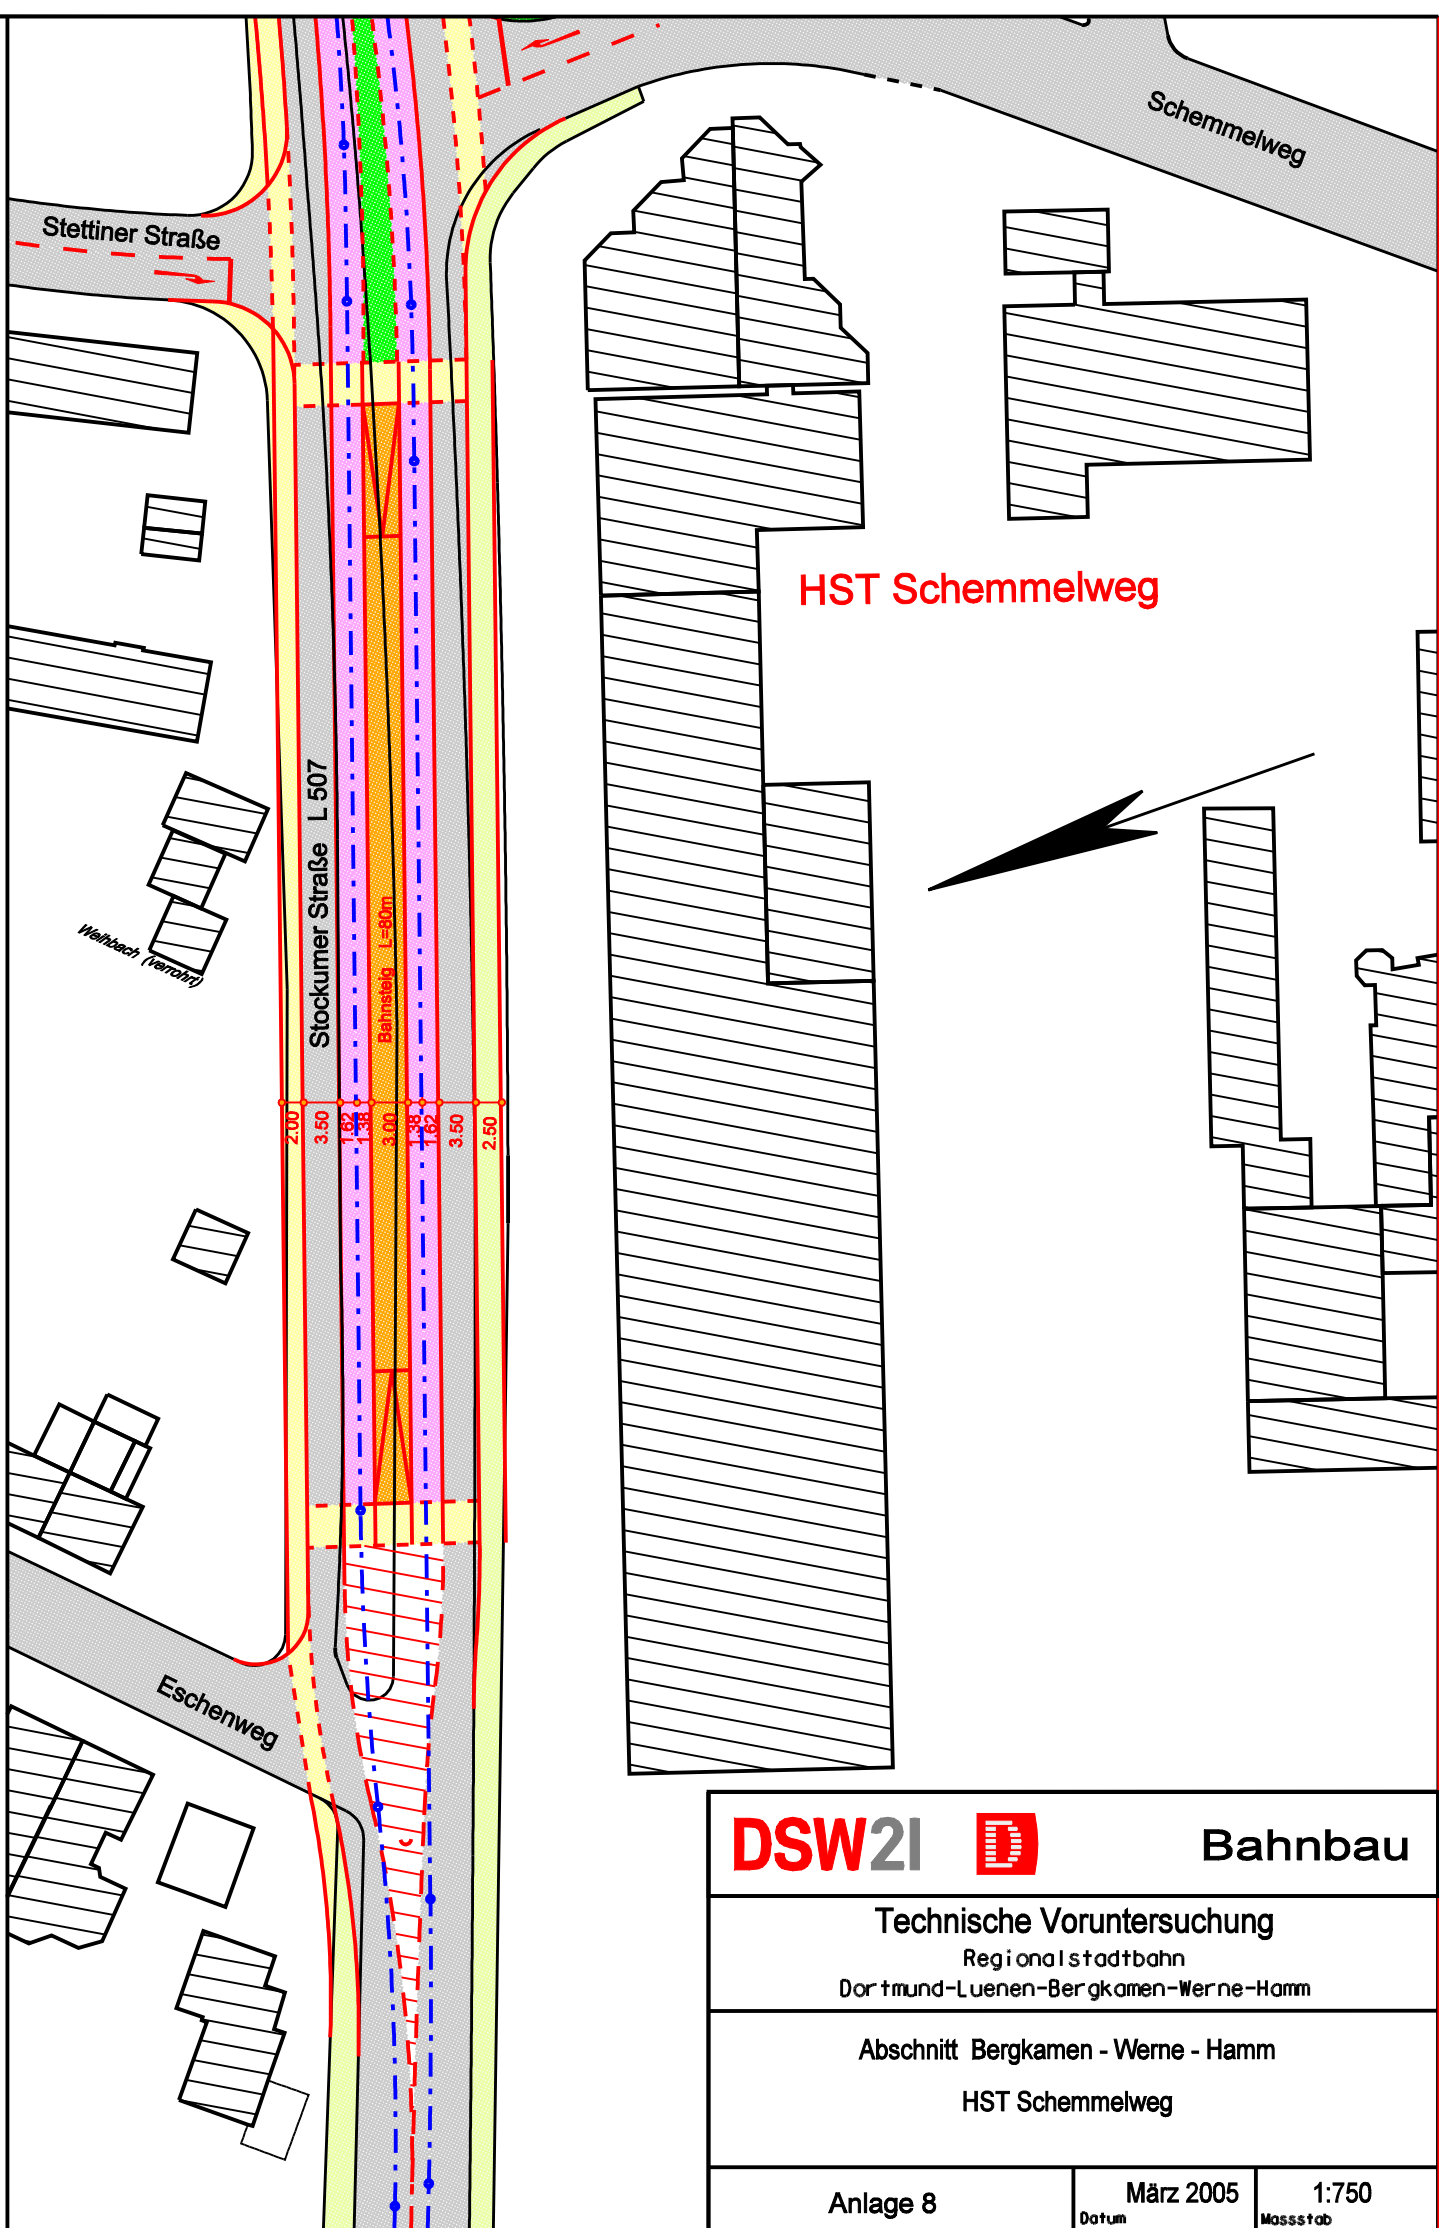

DSW21



Bahnbau

Technische Voruntersuchung

Regionalstadtbahn
Dortmund-Lünen-Bergkamen-Werne-Hamm


Abschnitt Bergkamen - Werne - Hamm

HST Schemmelweg

Anlage 8

März 2005
Datum

1:750
Maßstab

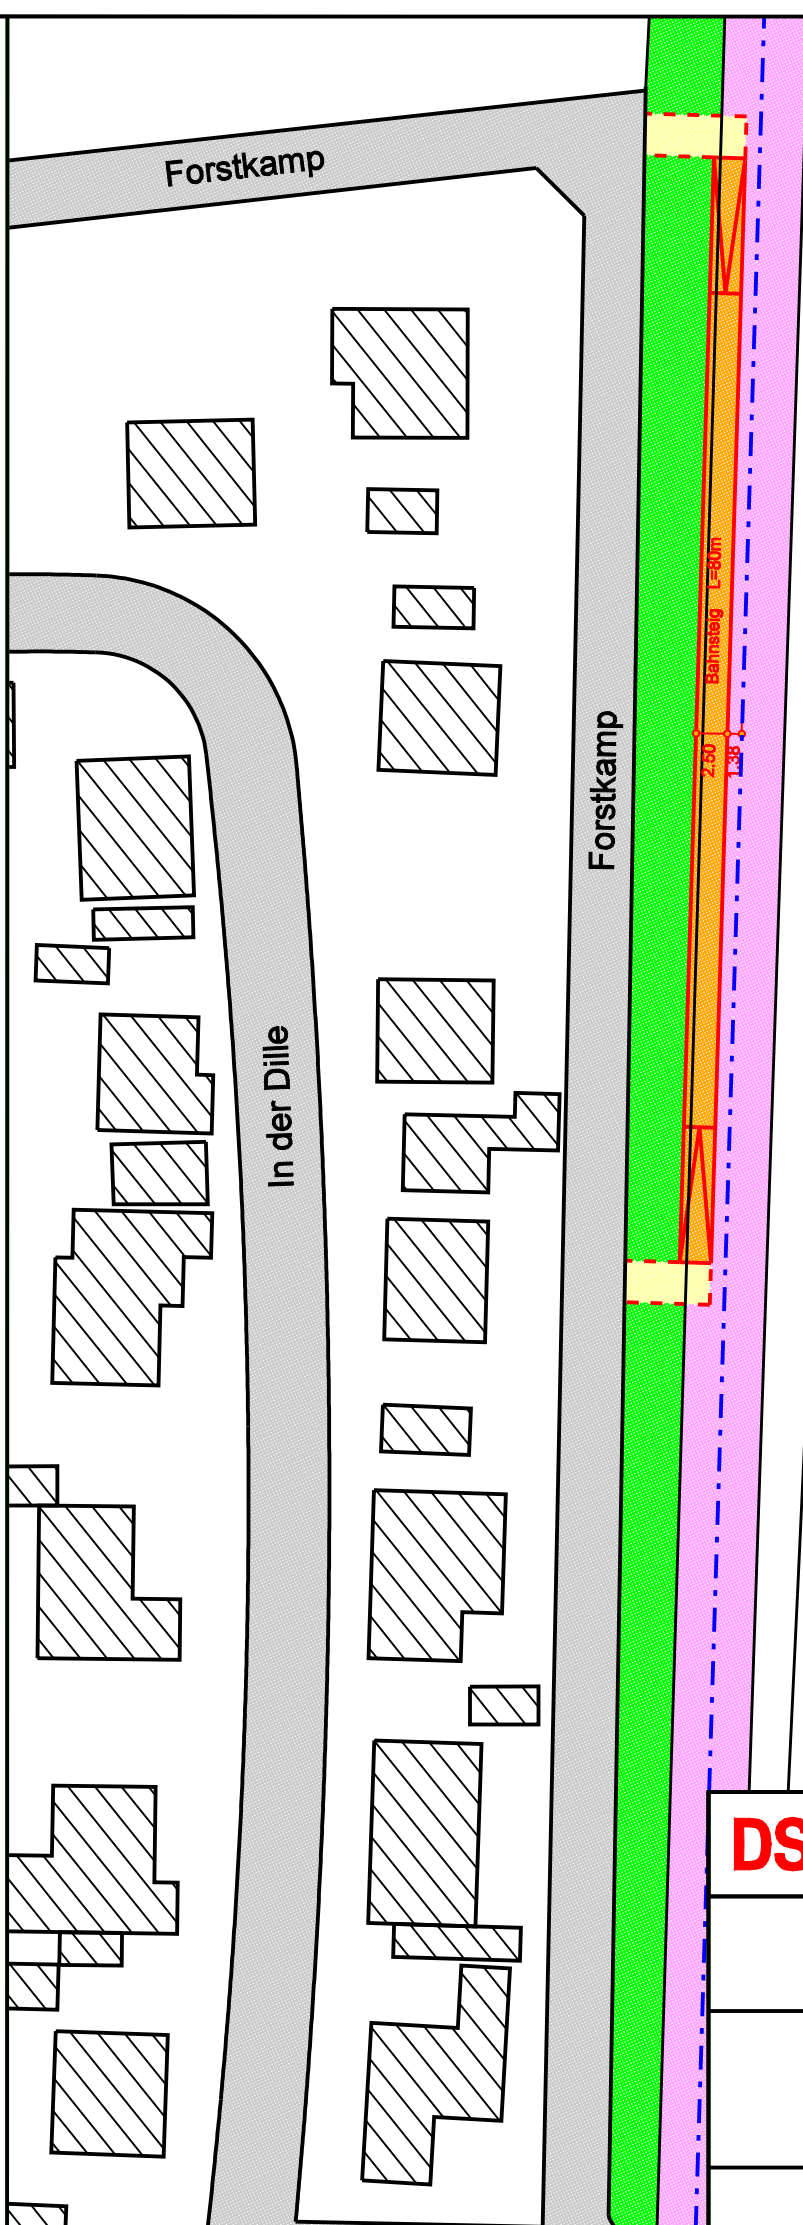

HST Werne-Stockum-West

DSW21



Bahnbau

Technische Voruntersuchung

Regionalstadtbahn
Dortmund-Lünen-Bergkamen-Werne-Hamm

Abschnitt Bergkamen - Werne - Hamm

HST Werne-Stockum-West

Anlage 10

März 2005
Datum

1:750
Maßstab

