
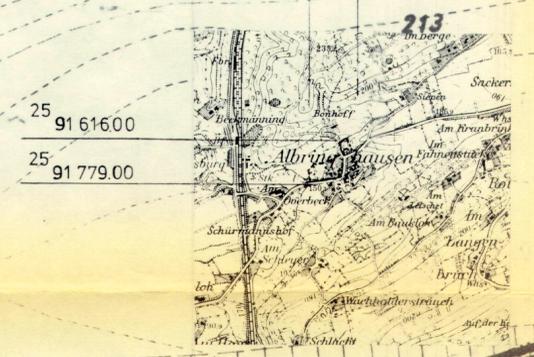


# BEBAUUNGSPLAN NR. 7 DER STADT WETTER (RUHR)

## „ALBRINGHAUSEN“

4. ÄNDERUNG M. 1:500

ÜBERSICHTSPLAN M. 1:25000

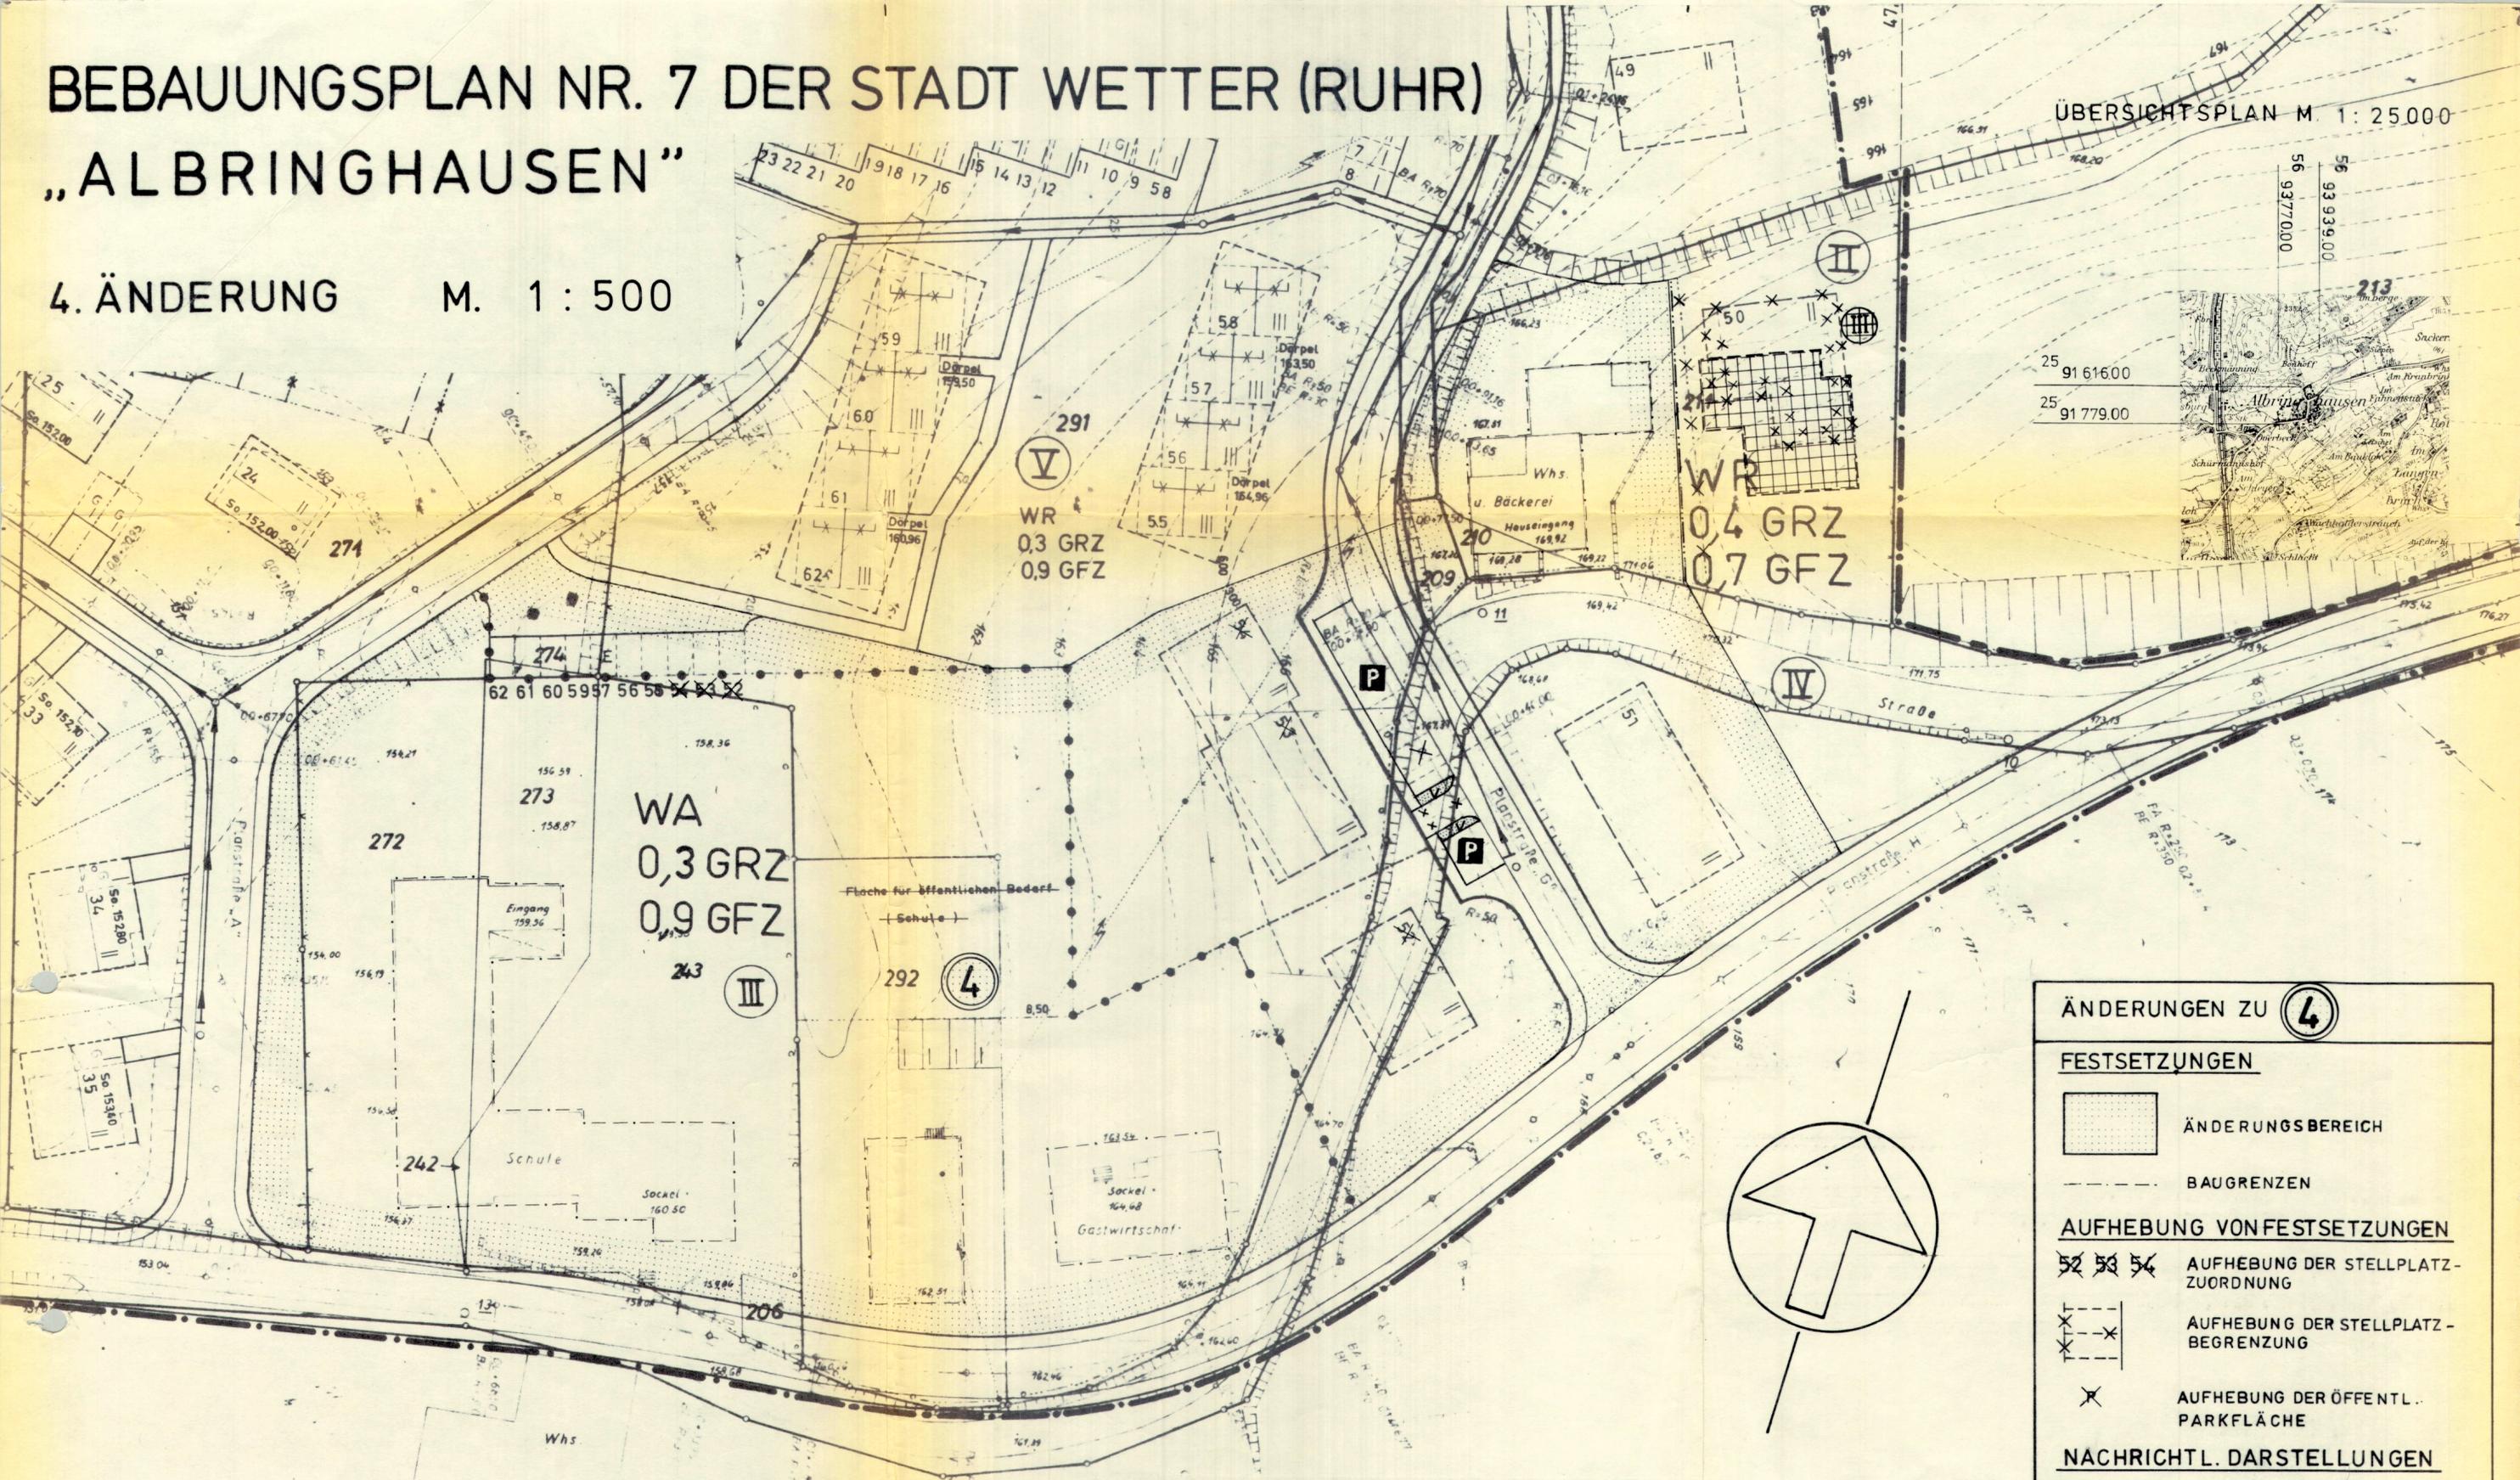

ÄNDERUNGEN ZU ④	
<b>FESTSETZUNGEN</b>	
	ÄNDERUNGSBEREICH
	BAUGRENZEN
<b>AUFHEBUNG VON FESTSETZUNGEN</b>	
	AUFHEBUNG DER STELLPLATZ-ZUORDNUNG
	AUFHEBUNG DER STELLPLATZ-BEGRENZUNG
	AUFHEBUNG DER ÖFFENTL. PARKFLÄCHE
<b>NACHRICHTL. DARSTELLUNGEN</b>	
	ÖFFENTL. PARKFLÄCHE
	VERKEHRSGRÜN-FLÄCHEN

**IM GESAMTEN PLANBEREICH GEHT BERGBAU UM!**

Ortsteil Albringhausen

ANMERKUNG:  
DIE HOHEN WURDEN BEZOGEN AUF DEN  
HP 340 AN DER STASSE SILSCHER WENGERN  
MIT 164,651 M ÜFFR N.N.

Zu diesem Bebauungsplan gehört die gutachtliche Äußerung  
des Verbandsausschusses des Siedlungsverbandes Ruhrkohlen-

3.9.1975 Az.: 7-159-75

Der Verbandsdirektor  
L.A.: Gebmann  
Oberbaurat