



Südwest-Ansicht

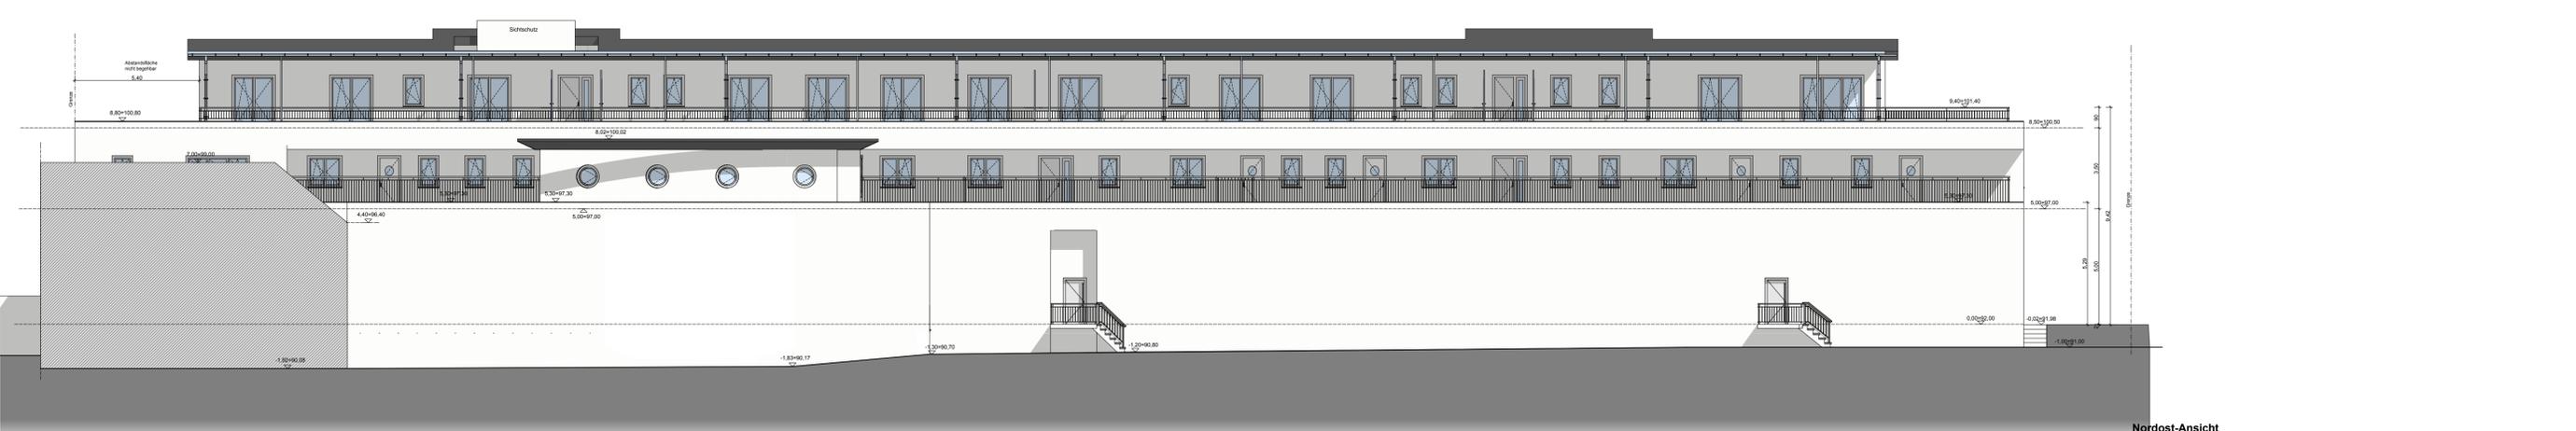


Nordost-Ansicht



Nordwest-Ansicht

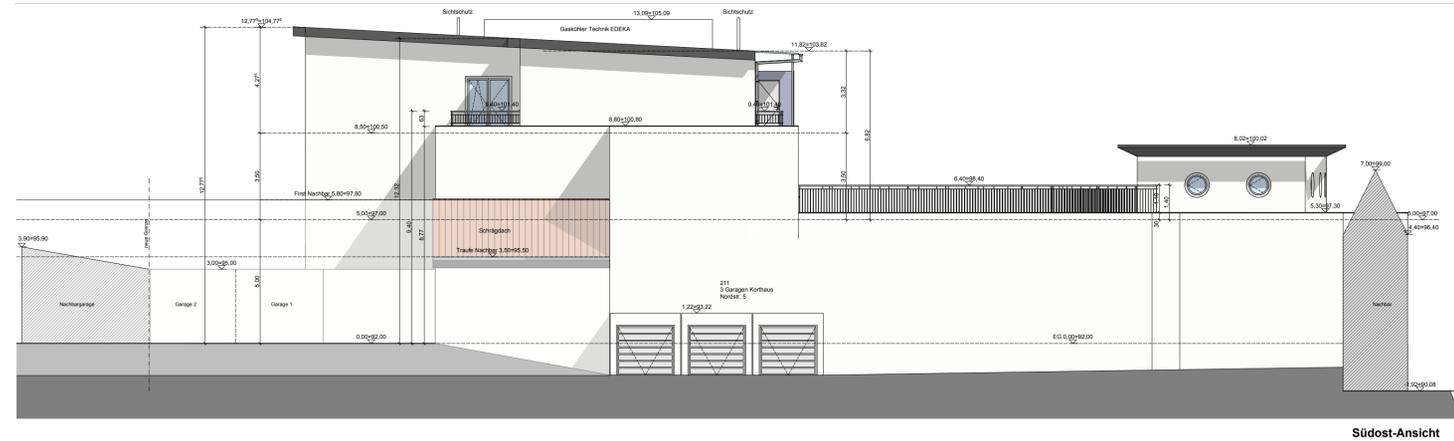

Südost-Ansicht

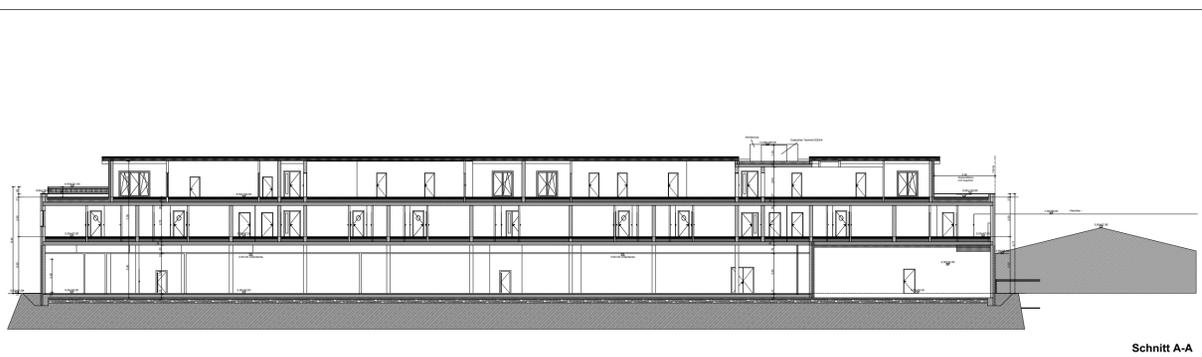


Schnitt A-A

- Legende (Übersichtsplan)**
-  Grenze des Vorhaben- und Erschließungsplanes
 -  Grenze des vorhabenbezogenen Bebauungsplanes

Vorhabenträger:
EDEKA Handelsgesellschaft Rhein-Ruhr mbH, Moers

Architektur- und Gebäudekonzept:
AGIS PlanenBeraten, Herne

Vorhabenbezogener Bebauungsplan Nr. 11:
**post welters + partner mbB
Architekten & Stadtplaner, Dortmund**

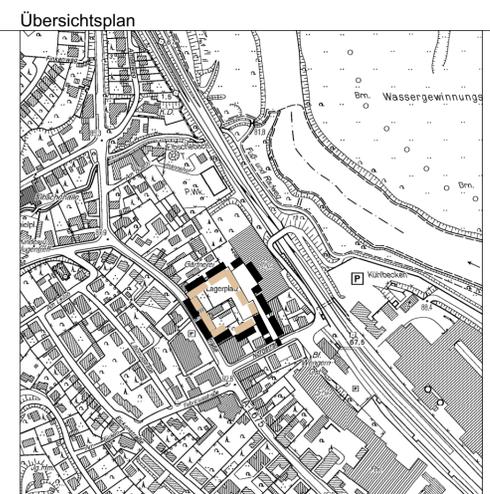

STADT WETTER (Ruhr)
Ortsteil Wengern

Vorhaben- und Erschließungsplan (VEP)
Blatt 2 »Ansichten«
zum
**Vorhabenbezogenen
Bebauungsplan Nr. 11**
»Einzelhandelsmarkt mit
Wohnbebauung
Wengern-Osterfeldstraße«