


--- Geändert gem. Beschluß des Rates
der Kreisstadt Siegburg
vom 06.11.1990

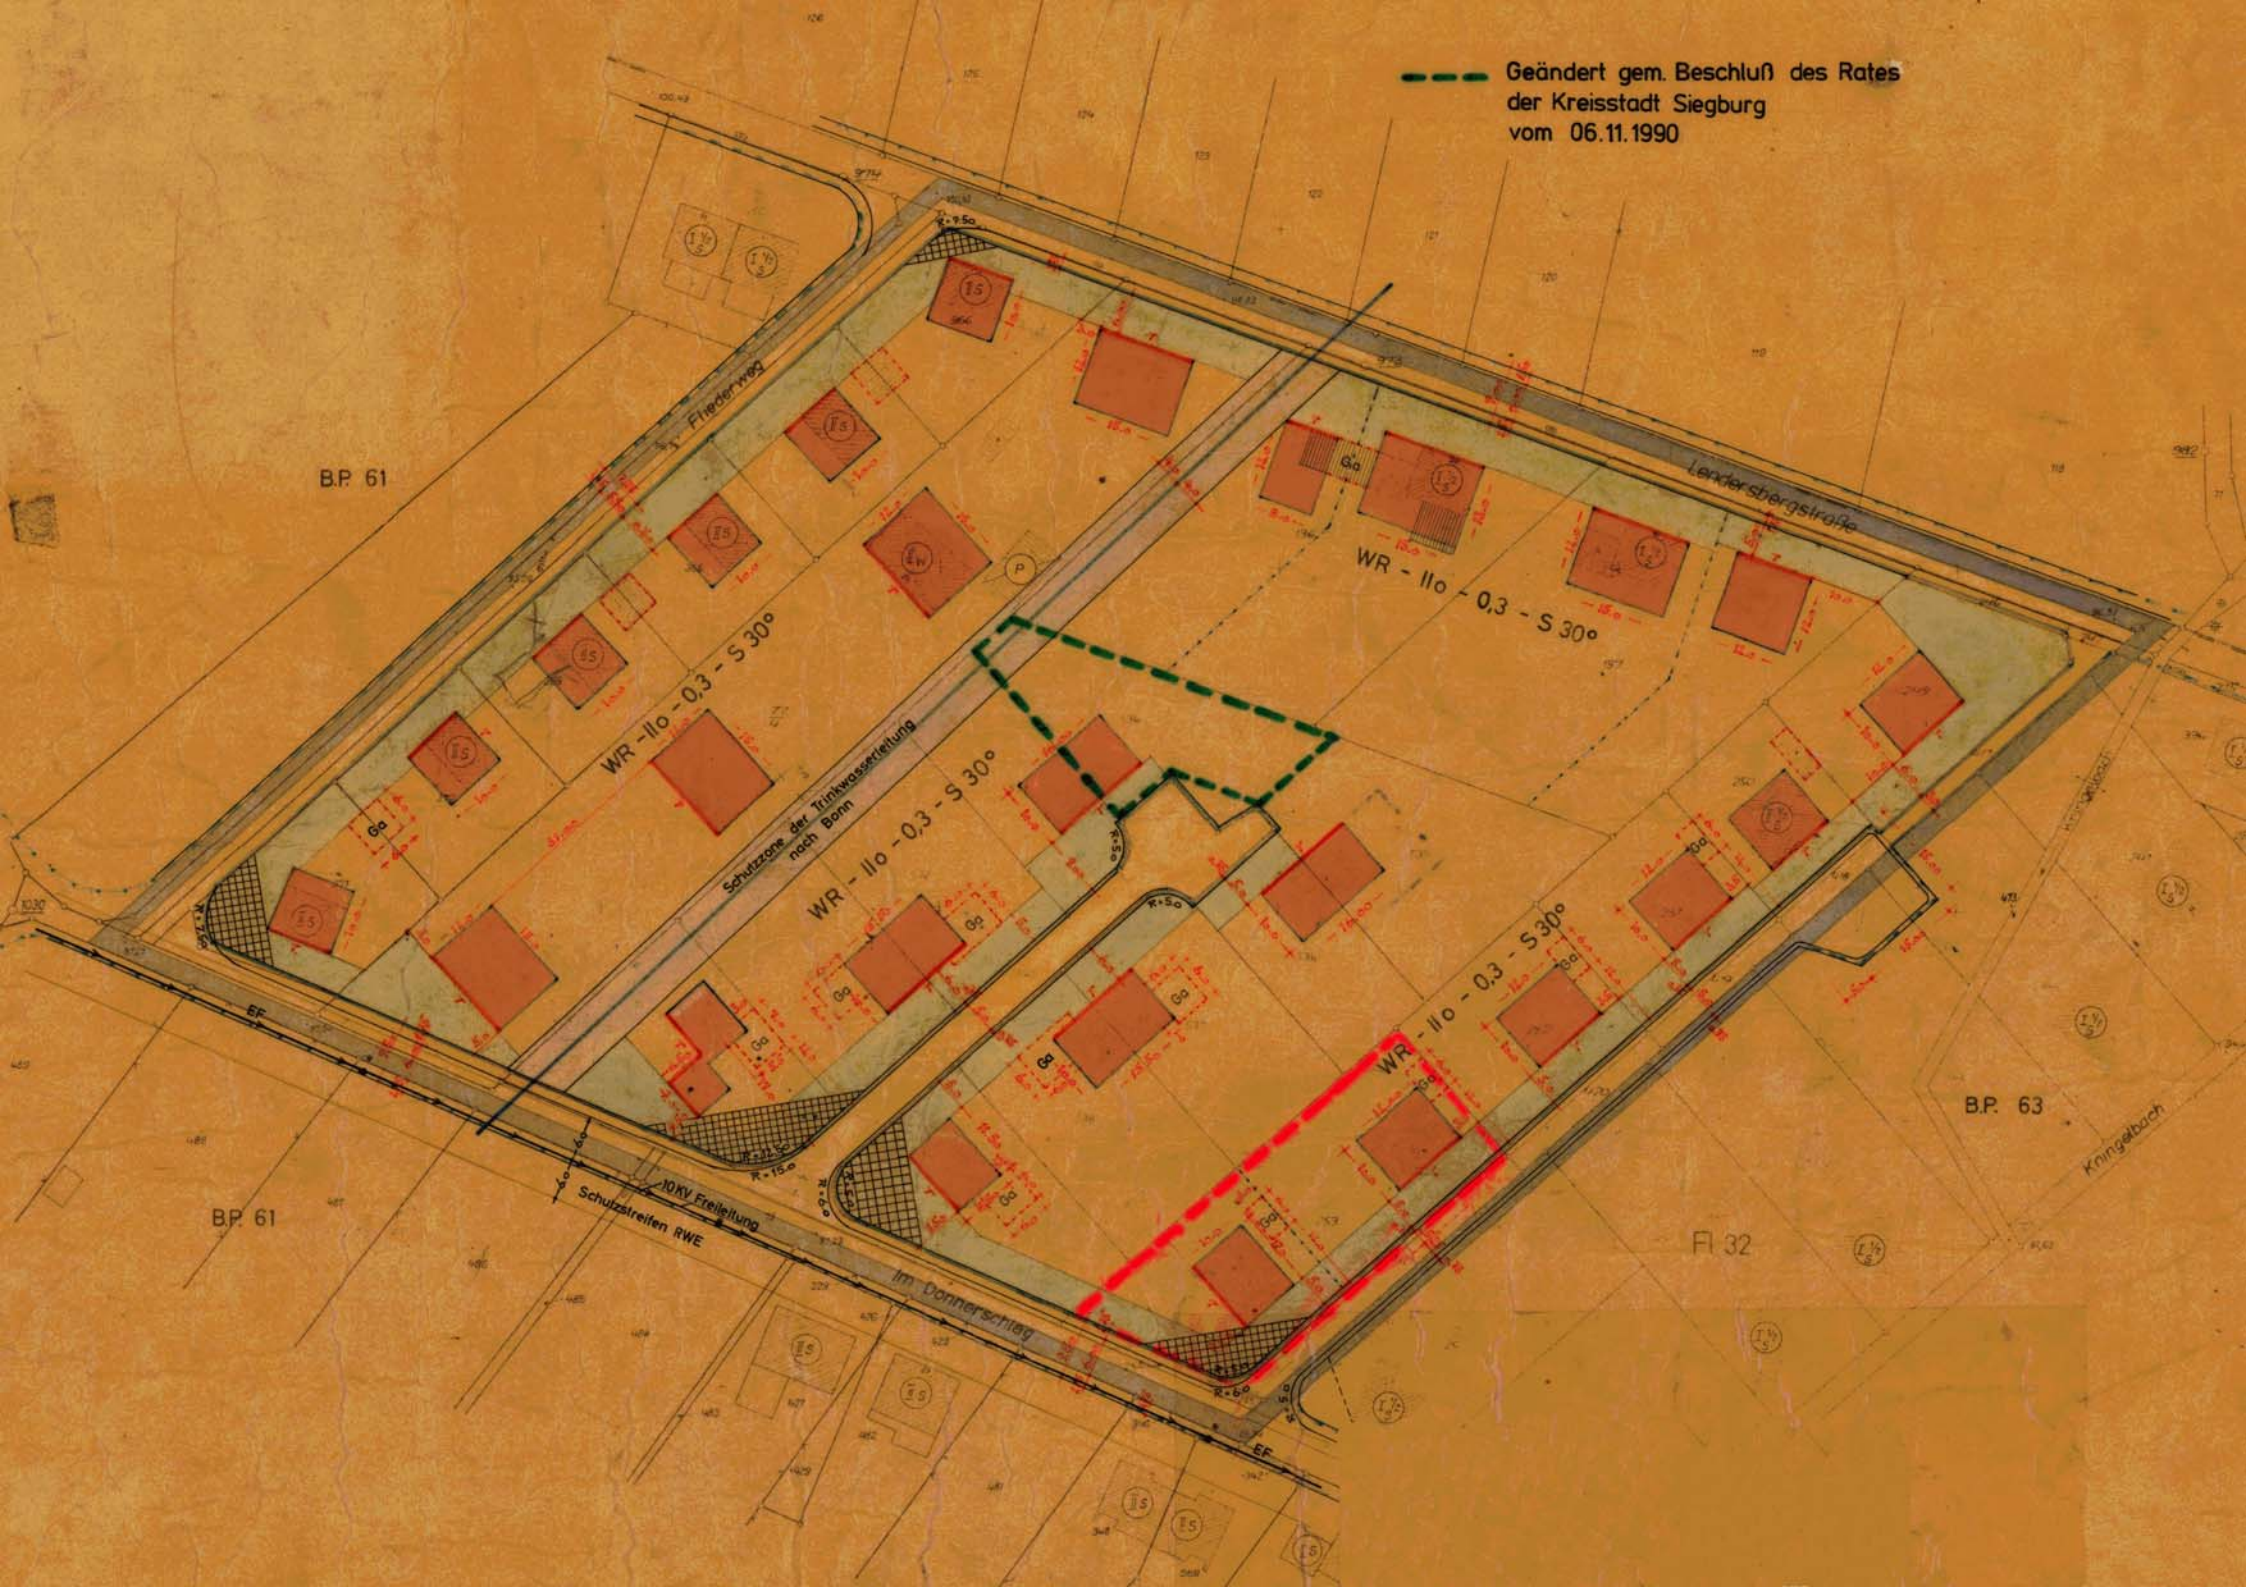

B.P. 61

WR - Ilo - 0,3 - S 30°

Schutzzone der Trinkwasserleitung
nach Bonn

WR - Ilo - 0,3 - S 30°

WR - Ilo - 0,3 - S 30°

WR - Ilo - 0,3 - S 30°

B.P. 61

10KV Freileitung
Schutzstreifen RWE

Im Donnerschlag

B.P. 63

Fl. 32

Kringelbach