


Beiblatt Wohnbau- flächenalternativen (Blatt Süd)

Flächennutzungsplan 2025

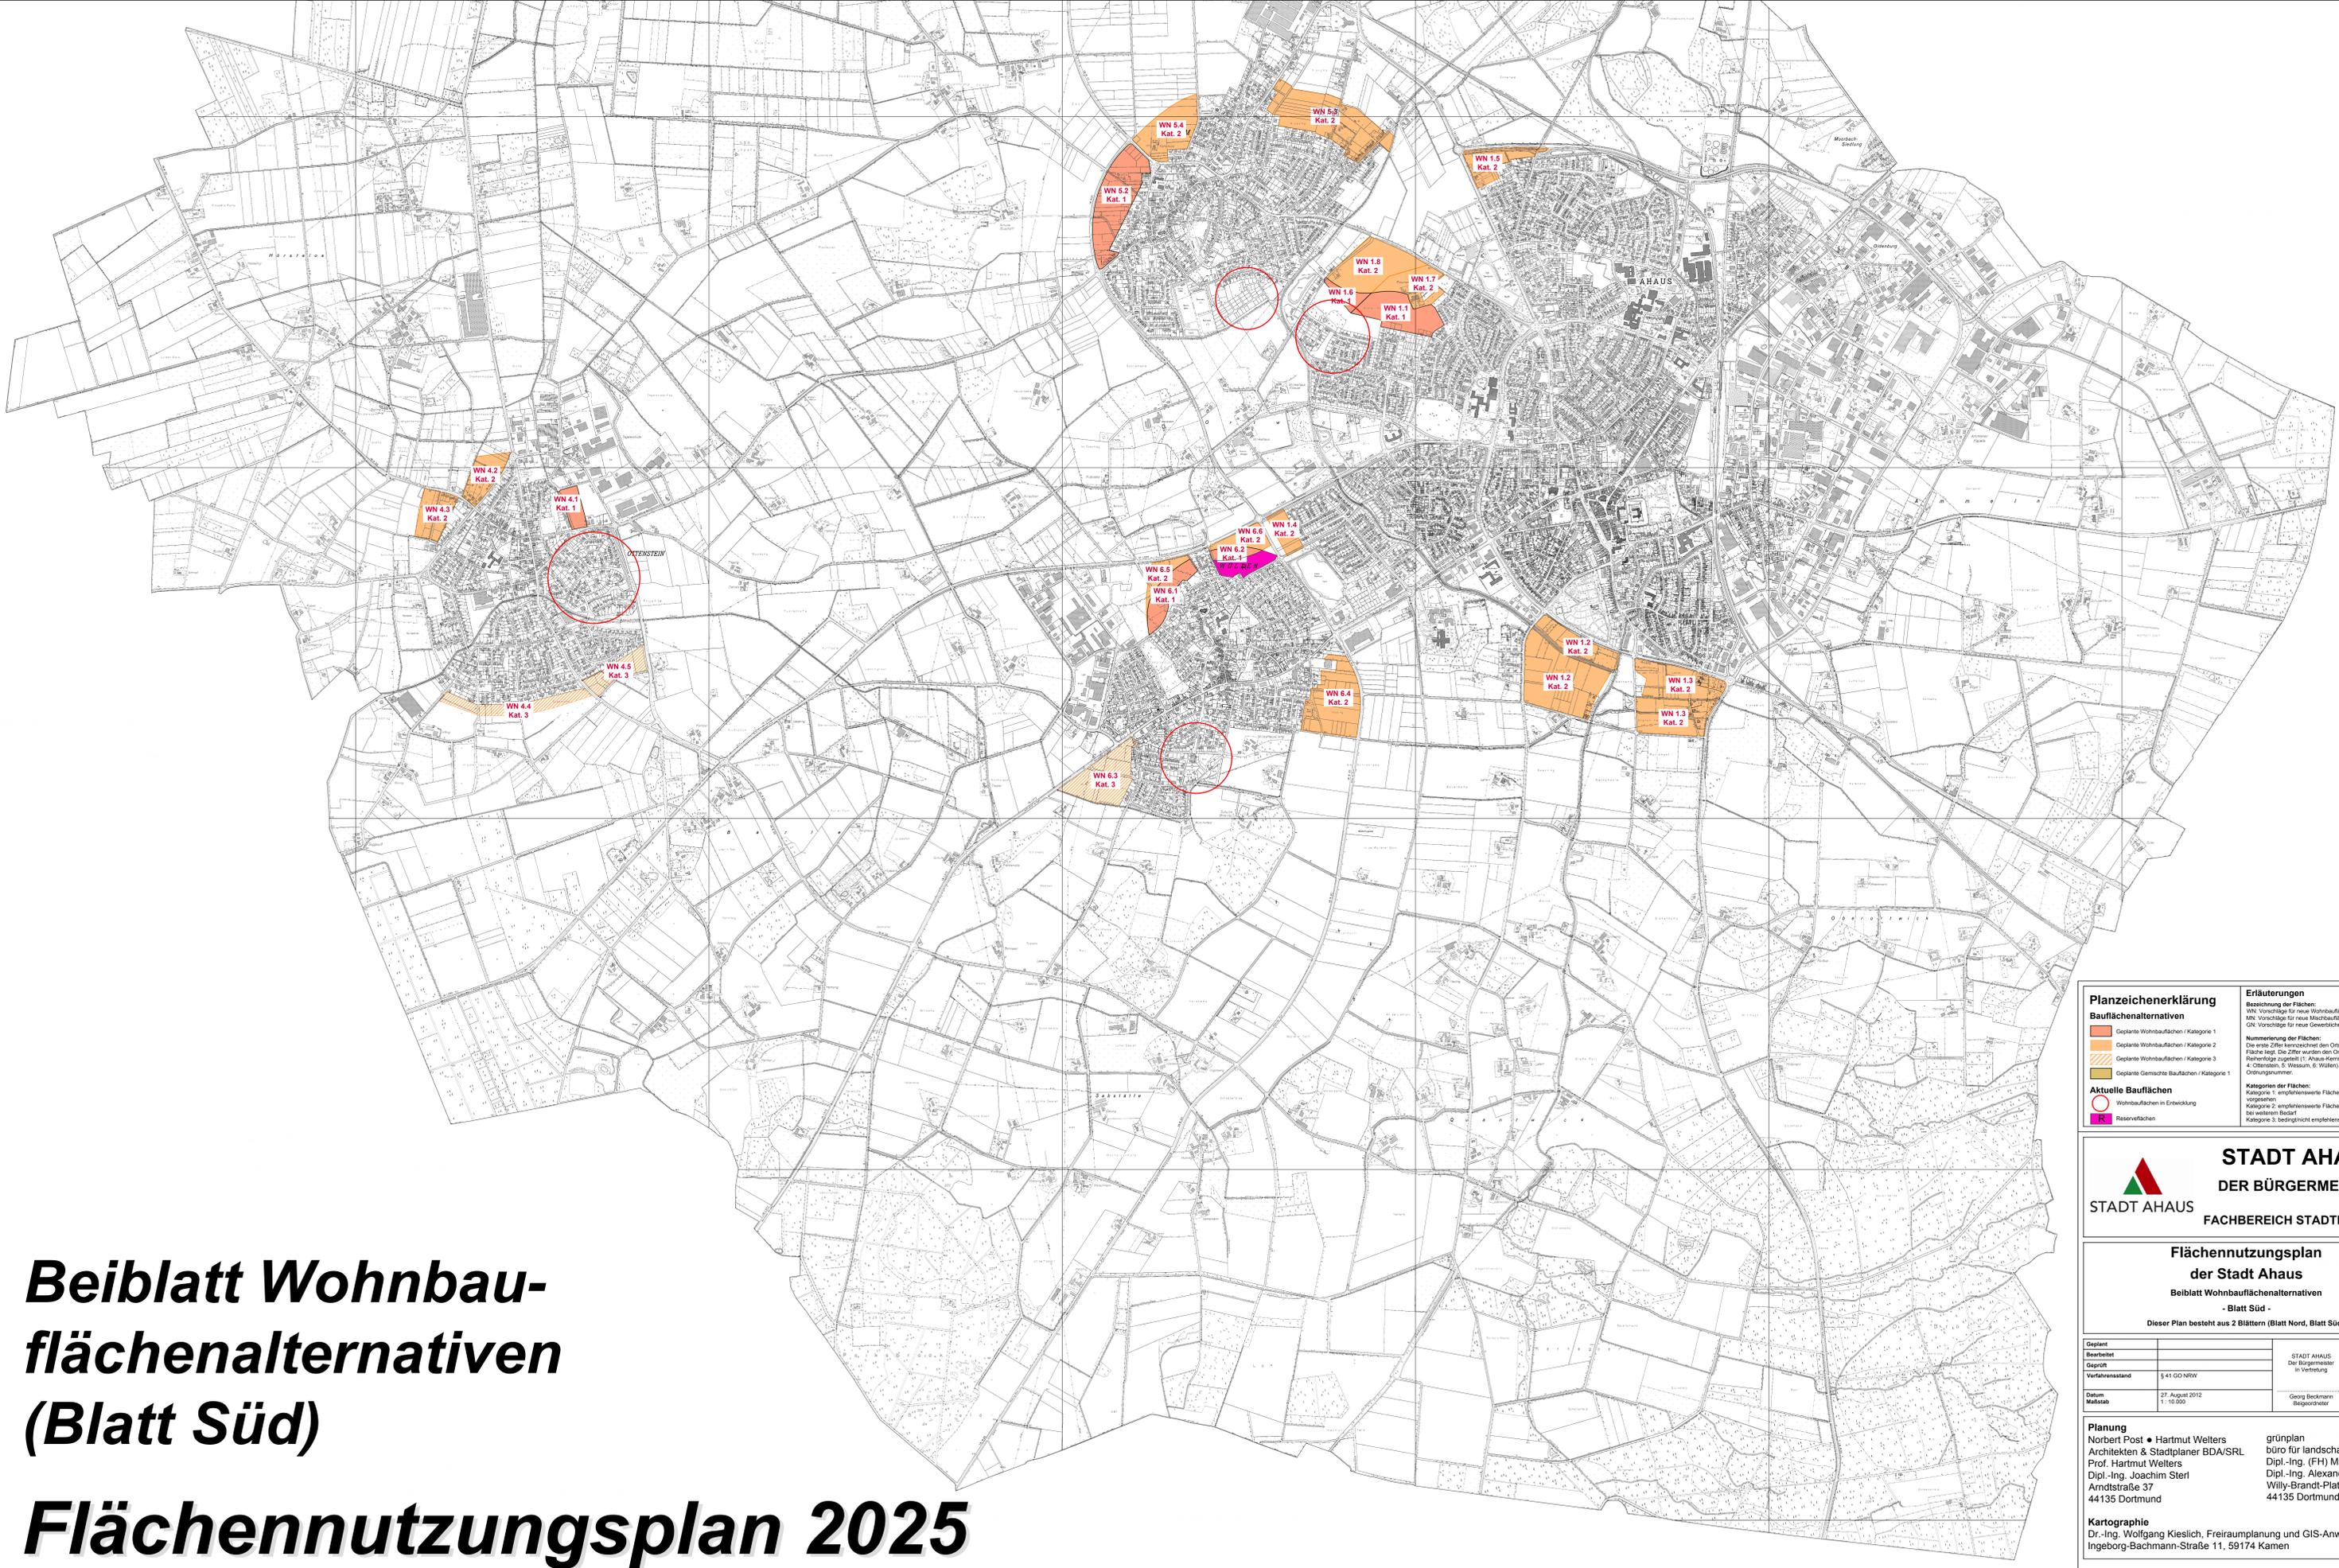

<p>Planzeichenerklärung</p> <p>Bauflächenalternativen</p> <ul style="list-style-type: none"> Geplante Wohnbauflächen / Kategorie 1 Geplante Wohnbauflächen / Kategorie 2 Geplante Wohnbauflächen / Kategorie 3 Geplante Gemischte Bauflächen / Kategorie 1 <p>Aktuelle Bauflächen</p> <ul style="list-style-type: none"> Wohnbauflächen in Entwicklung Reservflächen 	<p>Erläuterungen</p> <p>Bezeichnung der Flächen: WN: Vorschläge für neue Wohnbauflächen MN: Vorschläge für neue Mischbauflächen GN: Vorschläge für neue Gewerbebauflächen</p> <p>Numerierung der Flächen: Die erste Ziffer kennzeichnet den Ortsteil, in dem die jeweilige Fläche liegt. Die Ziffern werden den Ortsteilen in alphabetischer Reihenfolge zugebillt (1: Ahaus-Kernstadt; 2: Ahalthe, 3: Gries, 4: Ottensheim, 5: Wessum, 6: Witten). Die zweite Ziffer ist die Ordnungsziffer.</p> <p>Kategorien der Flächen: Kategorie 1: empfehlenswerte Flächen, Realisierung bis 2025 vorgesehen Kategorie 2: empfehlenswerte Flächen, Realisierung nach 2025 bei weiterem Bedarf Kategorie 3: bedingt empfehlenswerte Flächen</p>
--	--

STADT AHAUS
DER BÜRGERMEISTER
 STADT AHAUS
 FACHBEREICH STADTPLANUNG

**Flächennutzungsplan
 der Stadt Ahaus**
 Beiblatt Wohnbauflächenalternativen
 - Blatt Süd -
 Dieser Plan besteht aus 2 Blättern (Blatt Nord, Blatt Süd)

Geplant		STADT AHAUS	N
Bearbeitet		Der Bürgermeister in Vertretung	
Geprüft			
Verfahrensstand	§ 41 GO NRW		
Datum	27. August 2012	Giseng Beckmann	
Maßstab	1:10.000	Beigeordnete/r	

<p>Planung Norbert Post • Hartmut Welters Architekten & Stadtplaner BDA/SRL Prof. Hartmut Welters Dipl.-Ing. Joachim Sterl Arndtstraße 37 44135 Dortmund</p>	<p>grünplan büro für landschaftsplanung Dipl.-Ing. (FH) Markus Liesen Dipl.-Ing. Alexander Quante Willy-Brandt-Platz 4 44135 Dortmund</p>
<p>Kartographie Dr.-Ing. Wolfgang Kieslich, Freiraumplanung und GIS-Anwendungen Ingeborg-Bachmann-Straße 11, 59174 Kamen</p>	