
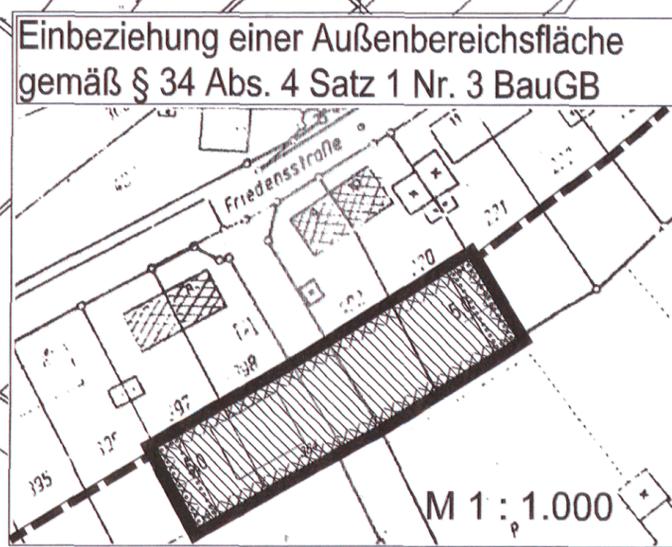
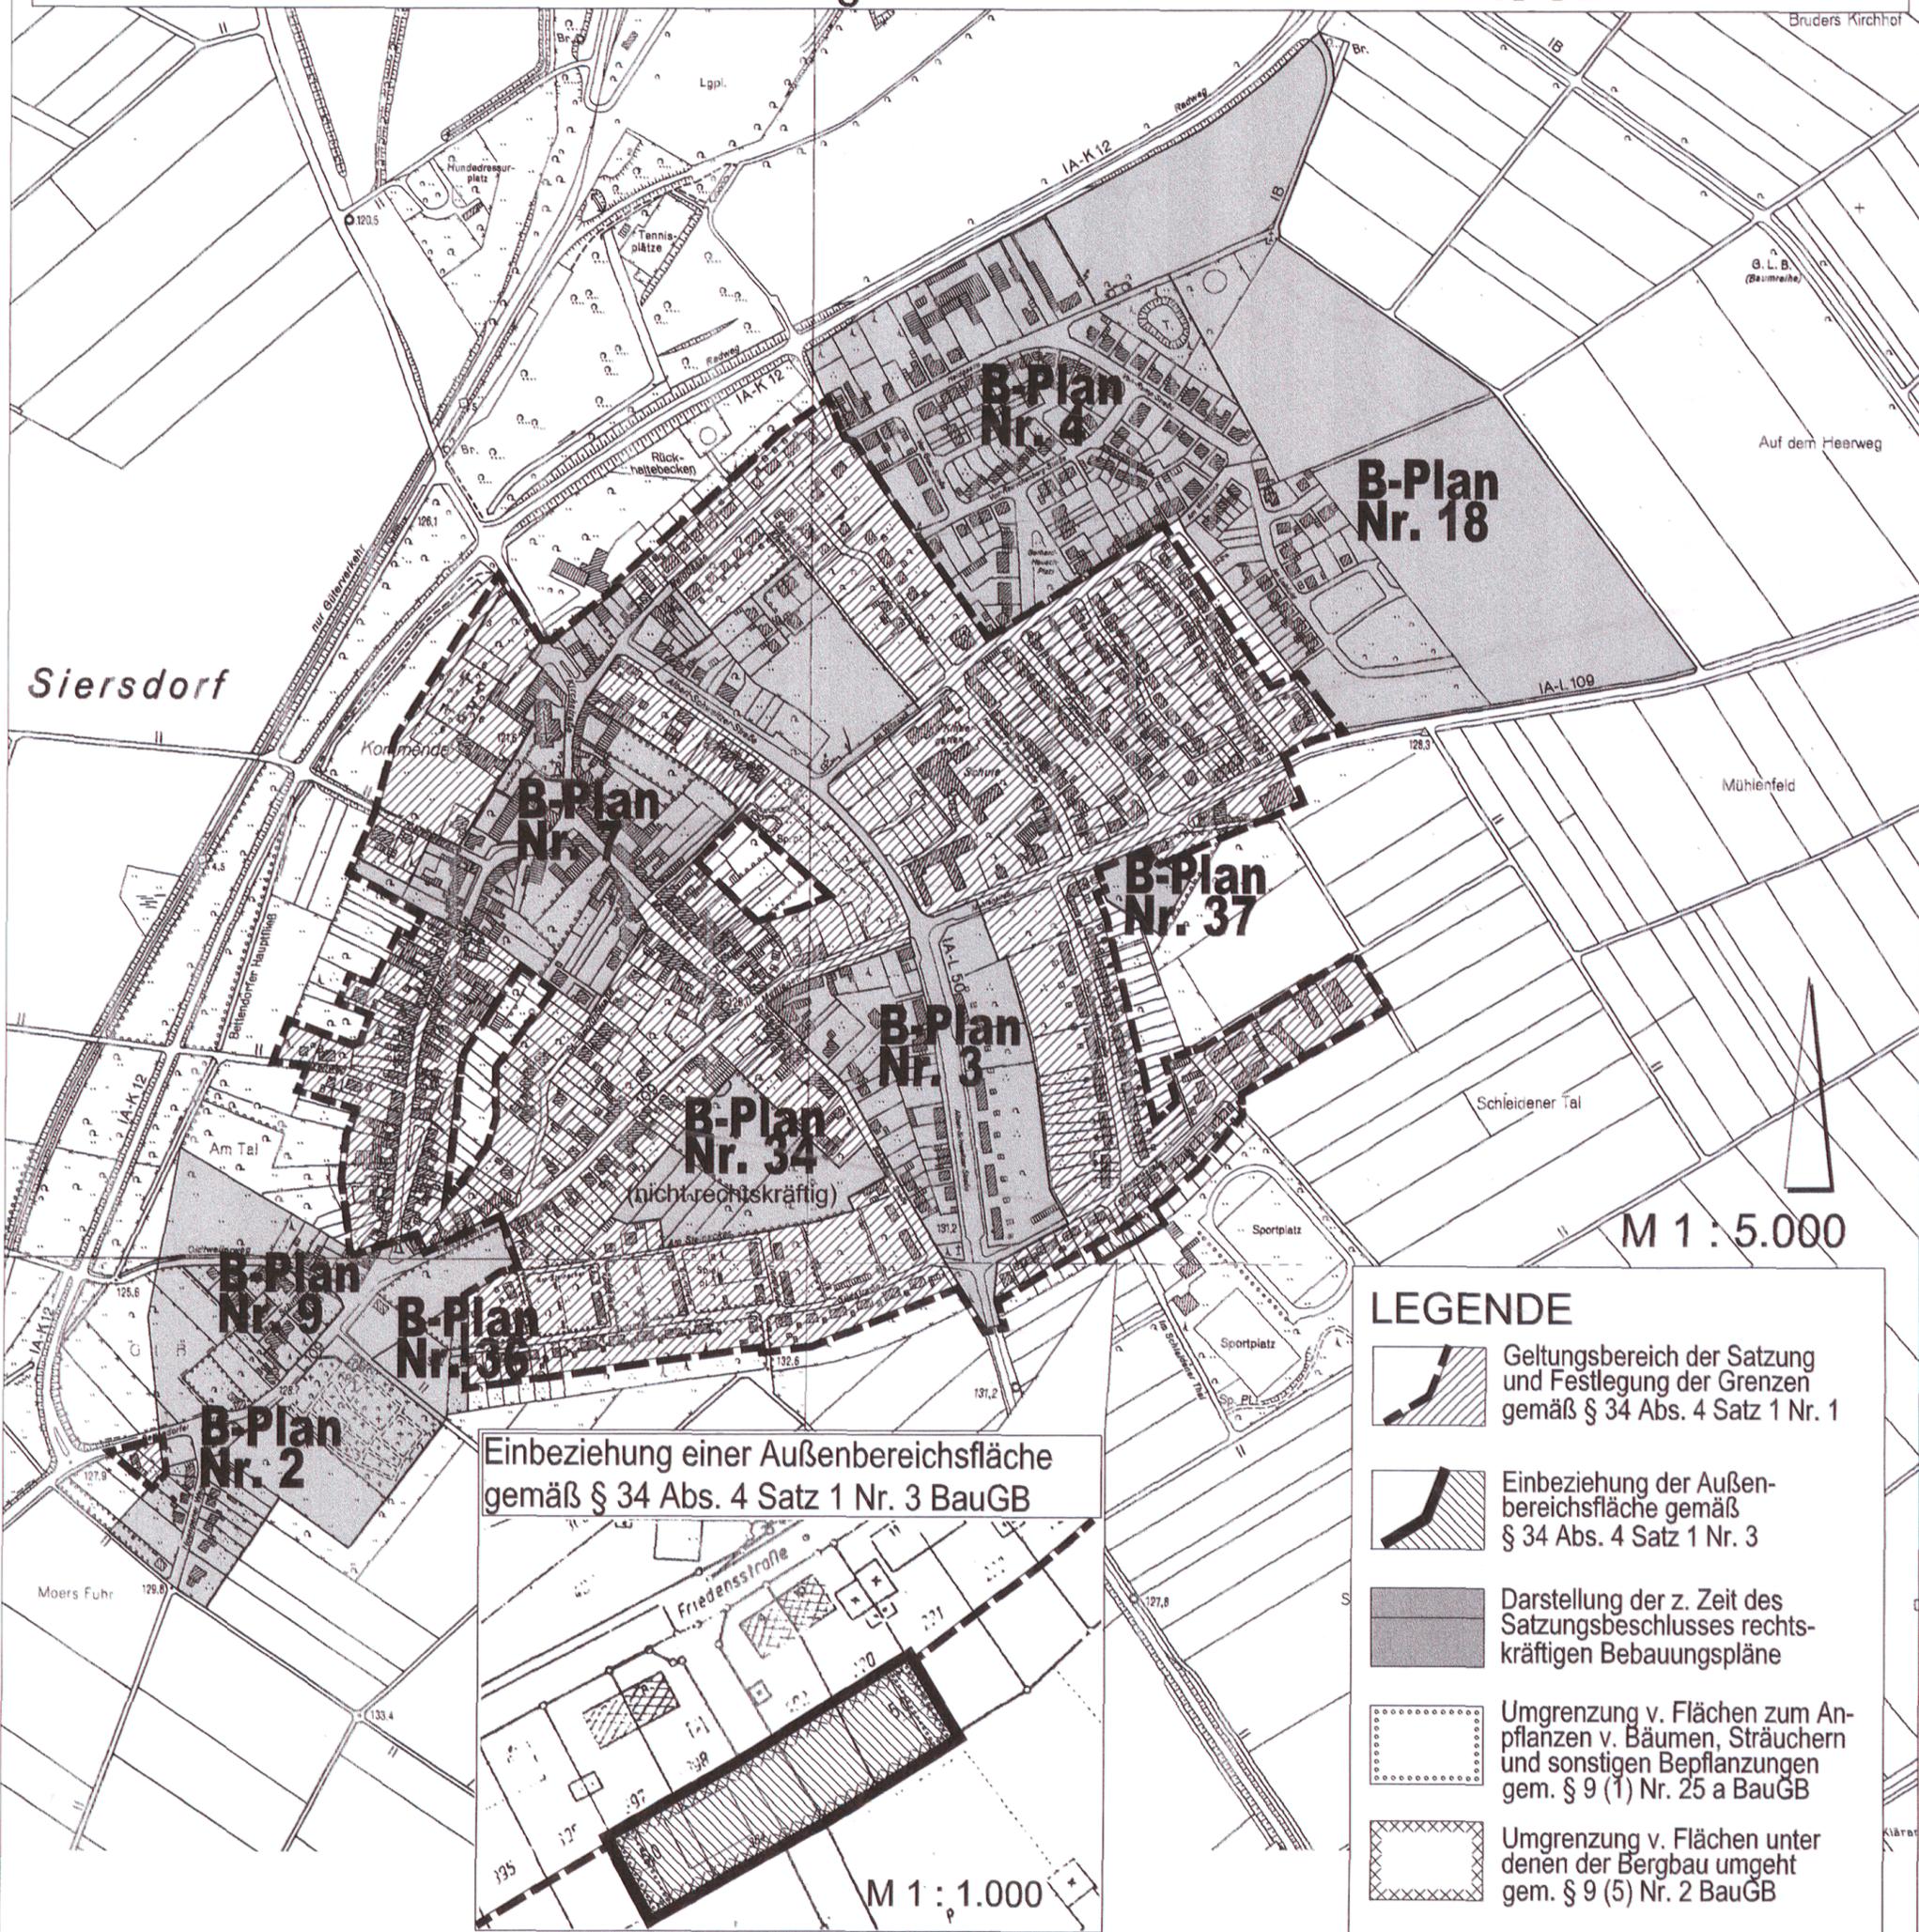


FESTLEGUNG DER GRENZEN FÜR DEN IM ZUSAMMENHANG BEBAUTEN ORTSTEIL SIERSDORF GEMÄSS § 34 ABS. 4 SATZ 1 NR. 1 BAUGB

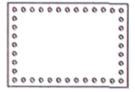

- ### LEGENDE
-  Geltungsbereich der Satzung und Festlegung der Grenzen gemäß § 34 Abs. 4 Satz 1 Nr. 1
 -  Einbeziehung der Außenbereichsfläche gemäß § 34 Abs. 4 Satz 1 Nr. 3
 -  Darstellung der z. Zeit des Satzungsbeschlusses rechtskräftigen Bebauungspläne
 -  Umgrenzung v. Flächen zum Anpflanzen v. Bäumen, Sträuchern und sonstigen Bepflanzungen gem. § 9 (1) Nr. 25 a BauGB
 -  Umgrenzung v. Flächen unter denen der Bergbau umgeht gem. § 9 (5) Nr. 2 BauGB

Der Bauverwaltungsausschuß der Gemeinde Aldenhoven hat in seiner Sitzung vom beschlossen, diese Satzung gemäß § 34 Abs. 4 Nr. 1 und 3 BauGB aufzustellen.

Der Aufstellungsbeschluß wurde am ortsüblich bekanntgemacht.

Aldenhoven, den

.....
(Bürgermeister) (Ratsmitglied)

Der Bauverwaltungsausschuß der Gemeinde Aldenhoven hat in seiner Sitzung vom beschlossen, den Entwurf dieser Satzung gemäß § 34 Abs. 5 BauGB öffentlich auszulegen.

Der Entwurf hat in der Zeit vom bis öffentlich ausgelegen.

Aldenhoven, den

.....
(Bürgermeister) (Ratsmitglied)

Der Rat der Gemeinde Aldenhoven hat in der Sitzung vom diese Satzung gemäß § 34 Abs.5 BauGB beschlossen.

Der Satzungsbeschluß wurde am ortsüblich bekanntgemacht. Mit der Bekanntmachung ist diese Satzung in Kraft getreten.

Aldenhoven, den

.....
(Bürgermeister) (Ratsmitglied)