

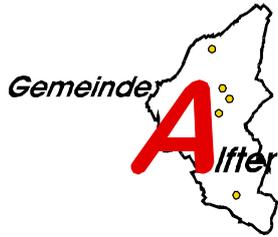


Gemeinde Alfter

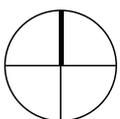

6. Änderung des Bebauungsplans Nr. 029, Ortslage Alfter „Birrekoven Straße“ Übersicht Geltungsbereich

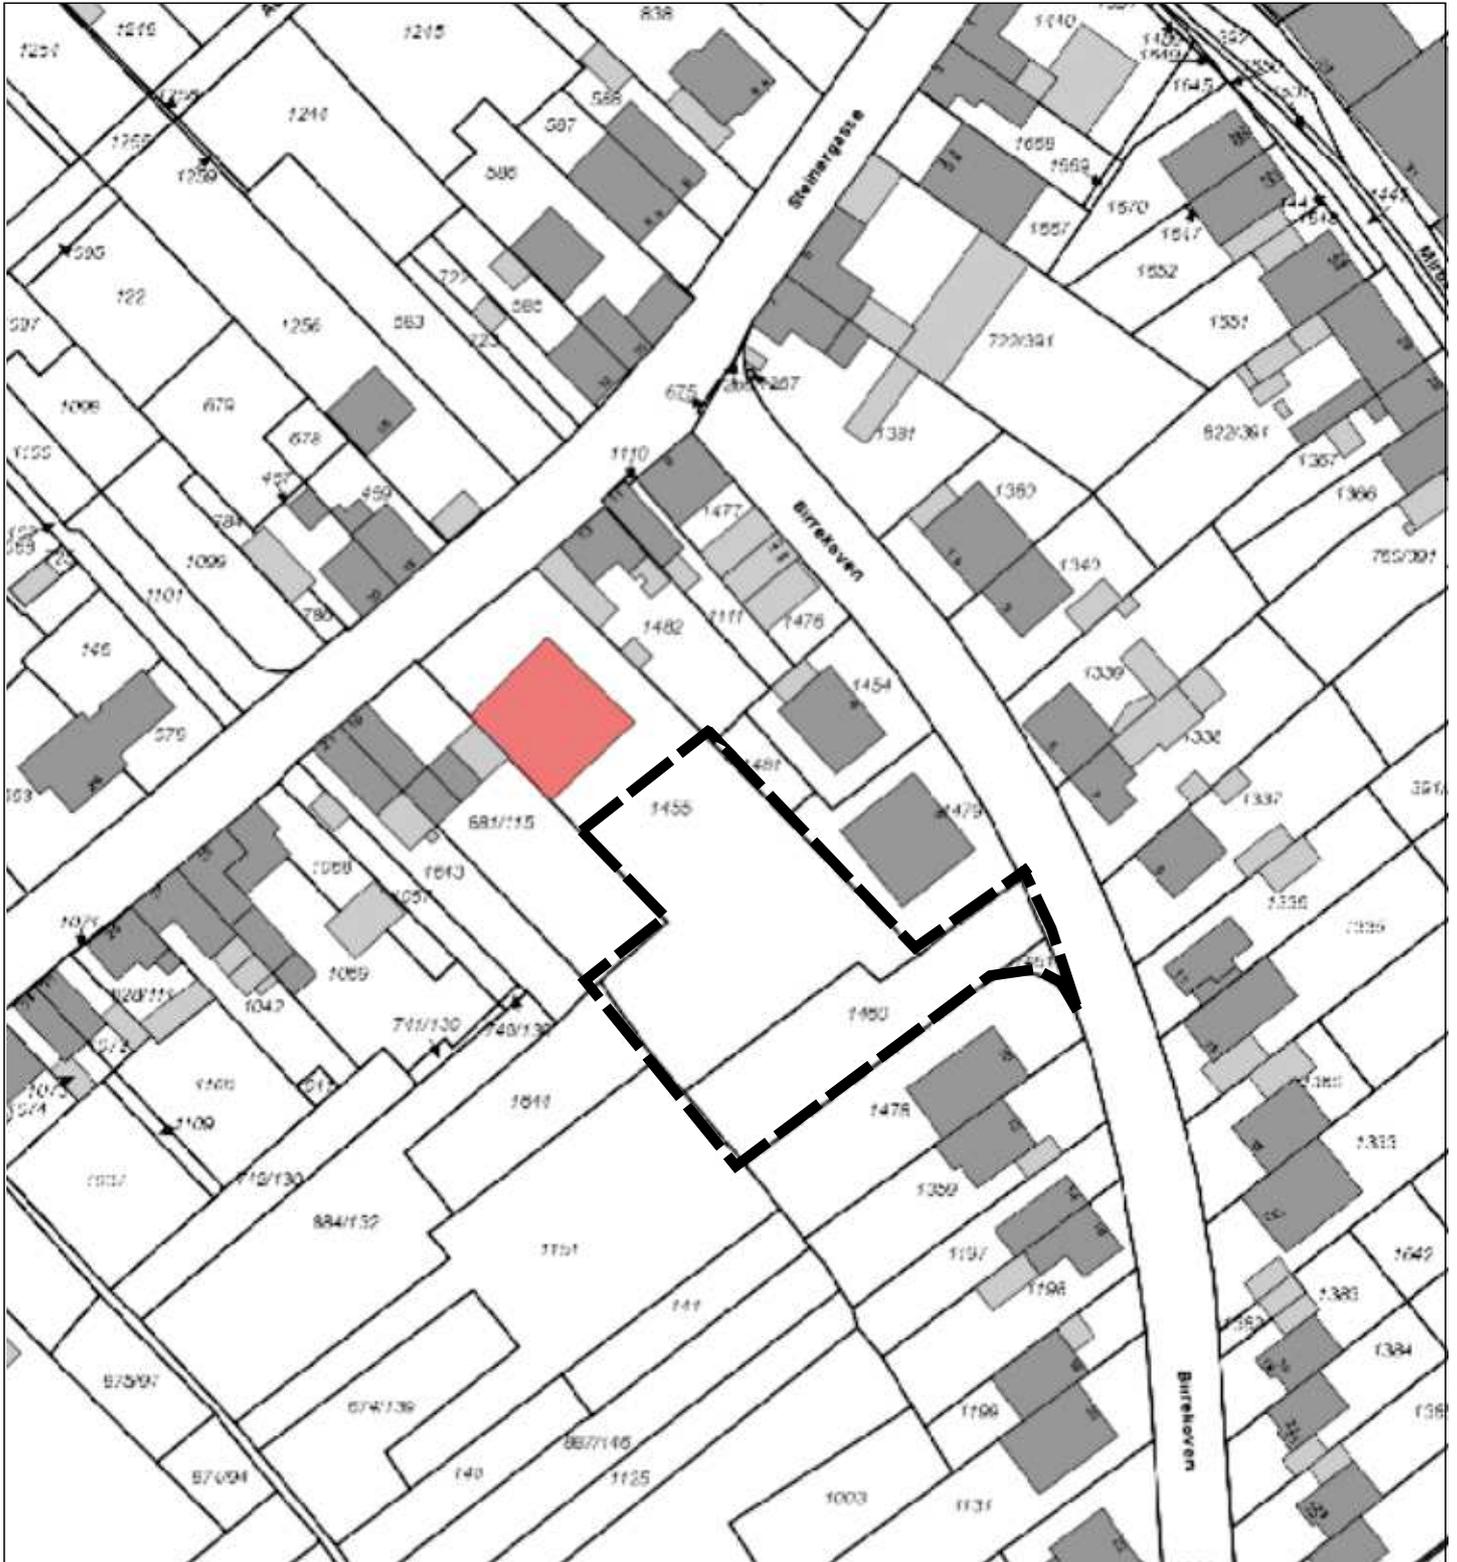

Maßstab 1:1.000
(auf DIN A4)

Lageplan